


VĚTEV "D2"

ÚZEMÍ OBCE	HABRY				
PARCELNÍ ČÍSLO	440/12				
POVRCH ÚZEMÍ	NEZPEVNĚNÁ PLOCHA - ZELENĚ			KOMUNIKACE	
VZDÁLENOST ŠACHET [M]	22,20	9,80	9,00	26,66	

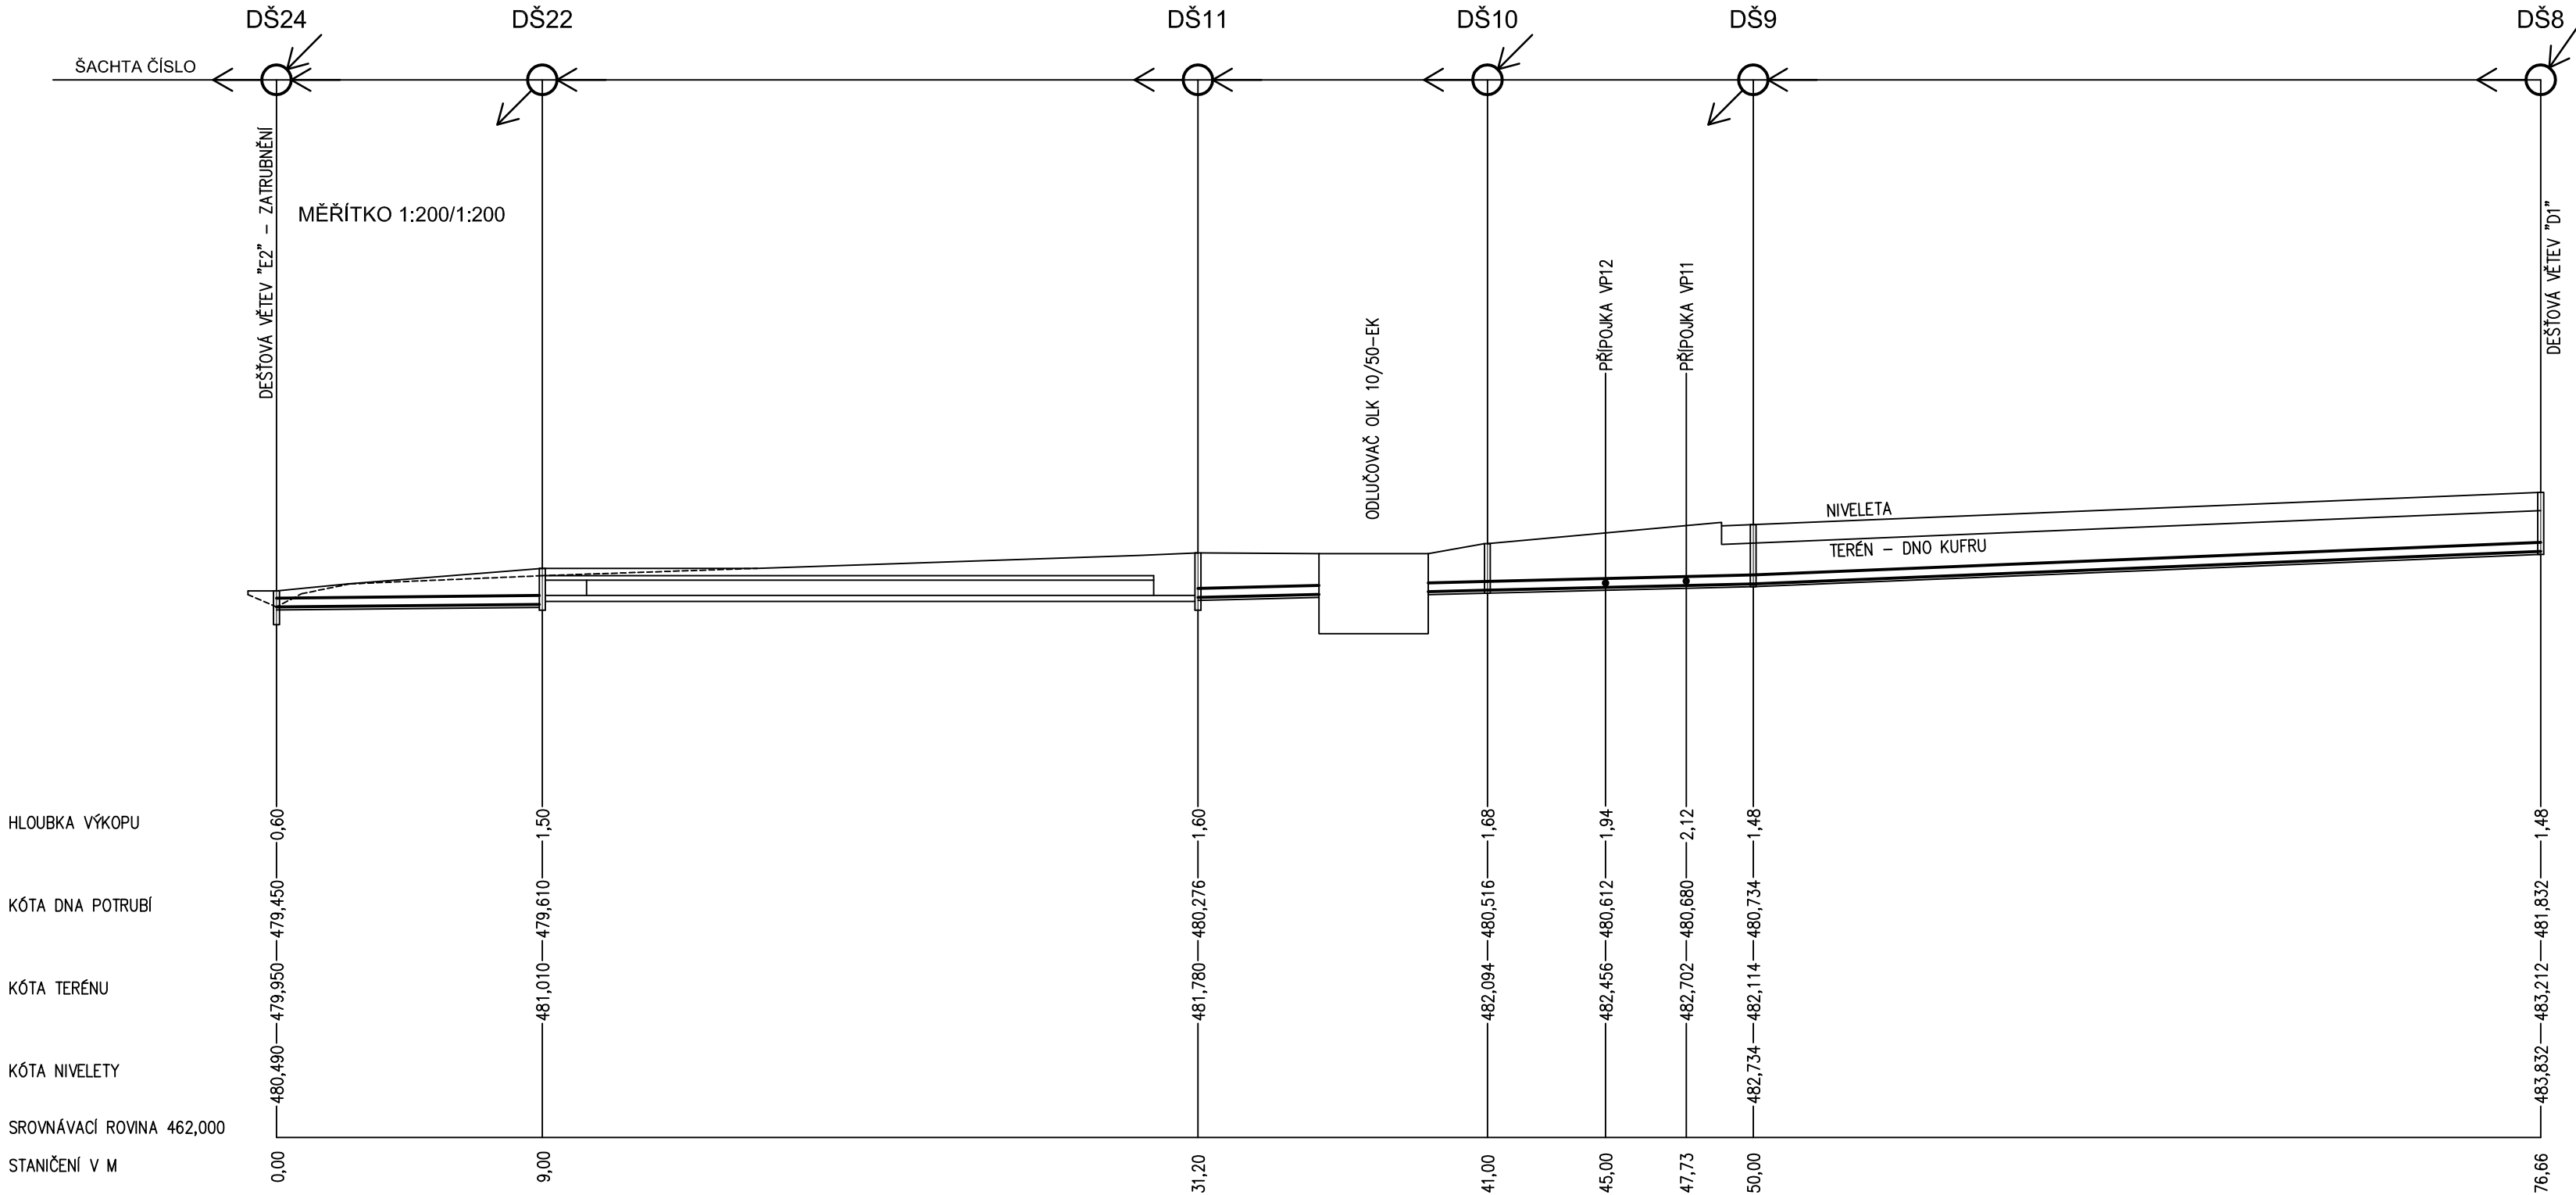

SPÁD‰	DÉLKA M	10,0	9,00	24,4	18,80	41,2	26,66
DN	MATERIÁL	DÉLKA	315 PP KG 2000 SN 10	9,00	315	PP KG 2000 SN 10	45,46
KAP. (L/S)	RYCHL. (M/S)	90,88	1,29	140,8	1,99	184,0	2,60
KAP. (L/S)	RYCHL. (SK)	1,0	0,1	32,2	0,41	32,2	0,45

SO 04 - DEŠŤOVÁ KANALIZACE


INVESTOR:	Město Habry Žižkovo náměstí 66, Habry, 582 81
MÍSTO STAVBY:	katastrální území Habry, par. číslo - 440/5, 440/6, 440/7, 440/8, 440/9, 440/10, 440/11, 440/12
STUPEŇ:	DOKUMENTACE PRO PROVÁDĚNÍ STAVBY
DATUM:	10/2018

OBYTNÁ ZÓNA - HABRY
LOKALITA U HRŠTĚ

ARCHITEKT:	Ing. MILAN STEJSKAL
VYPRACOVAL:	Ing. JIŘÍ ČAPEK, JAN NEUWIRTH

PODÉLNÝ PROFIL
VĚTEV "D2"

M 1:200/1:200

 

FORMÁT: 660/297

Č.V. SO04-09



02

ARCHITEKTONICKÁ KANCELÁŘ