

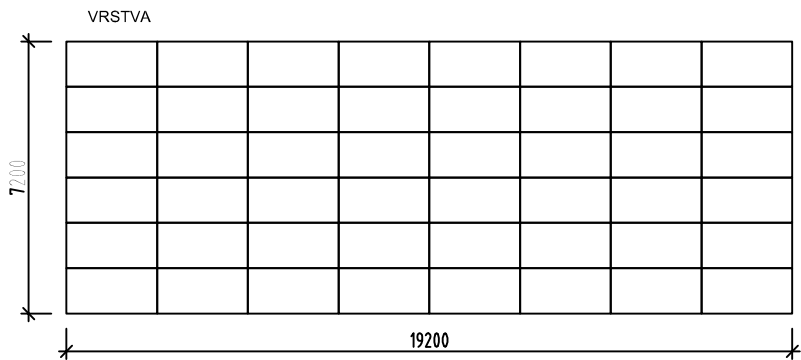
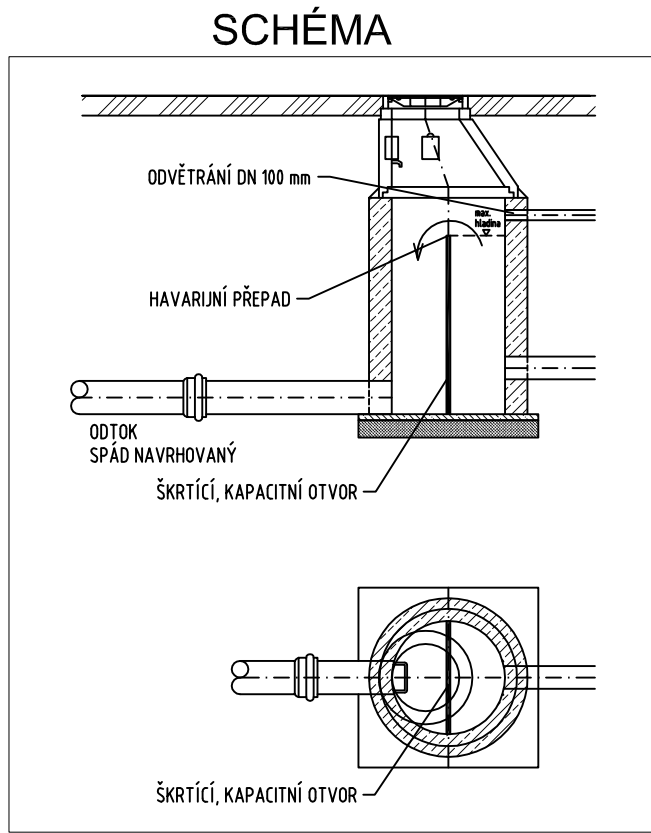
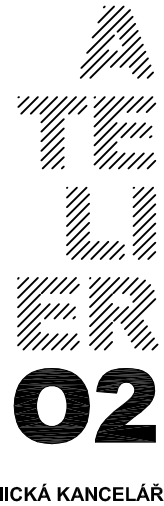
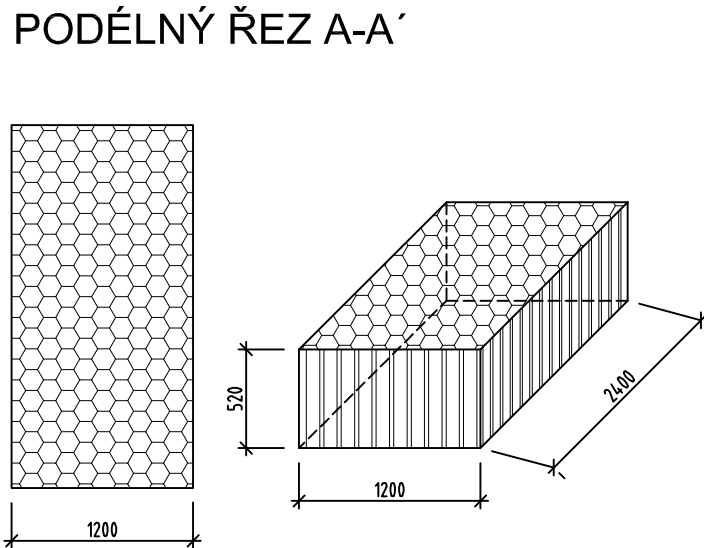
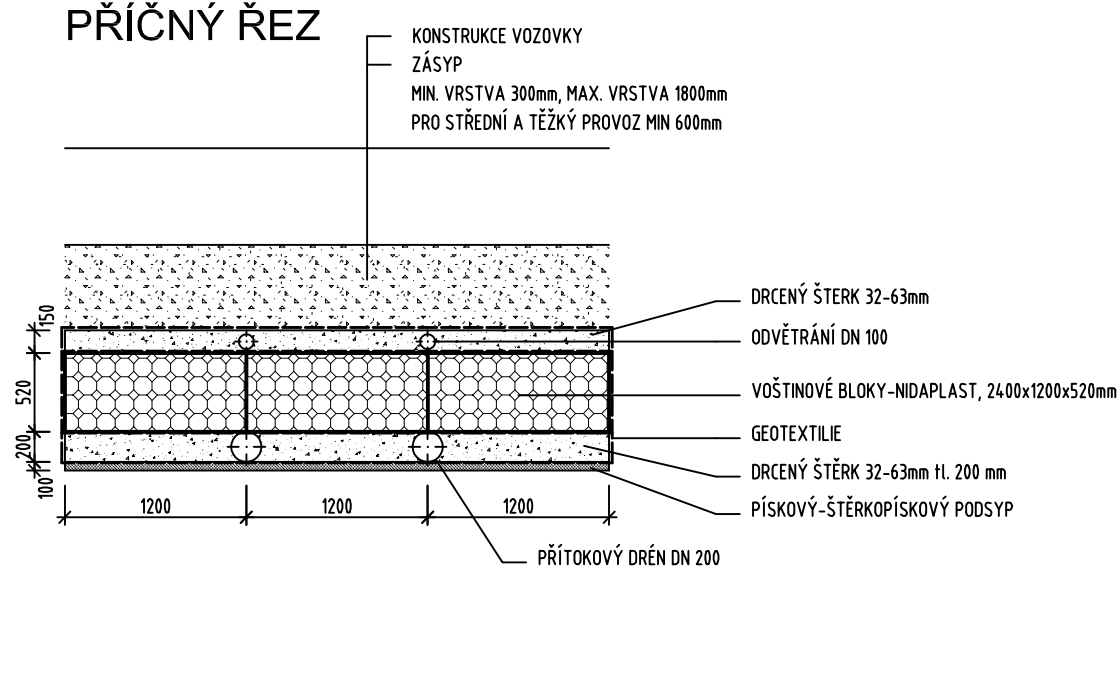


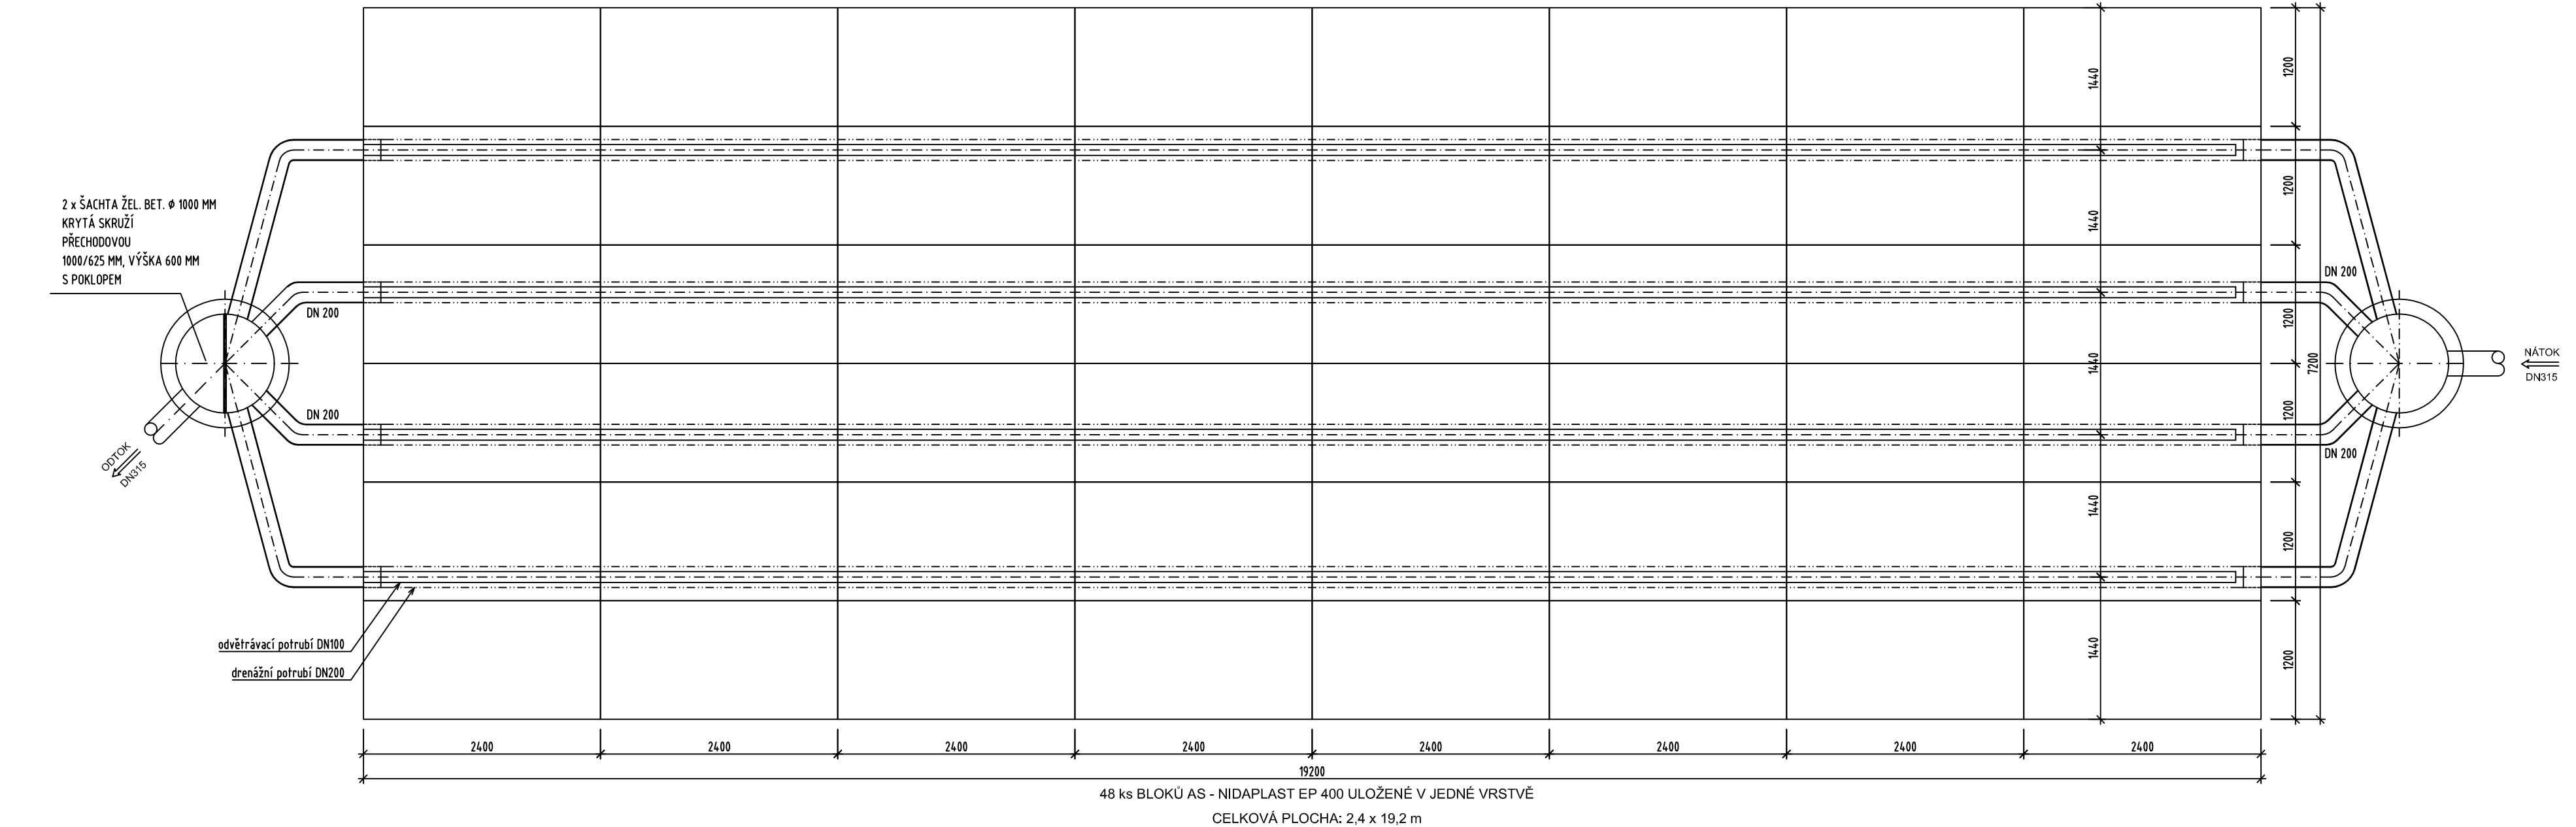

AS-NIDAPLAST	
ROZMĚRY (PŮDORYS)	2400 x 1200 mm
TLOUŠŤKA	520 mm
ŠÍŘKA KANÁLKU	50 mm
AKUMULAČNÍ SCHOPNOST	95 %

MECHANICKÉ VLASTNOSTI		
TYP BLOKU	EP 400	EP 600
Aplikace	zelená plocha slišnice	zelená plocha slišnice
Pevnost v tlaku (dle ISO 844)	400 kPa	600 kPa
Vertikální únosnost (dovolená)	300 kPa	500 kPa
Horizontální únosnost (dovolená)	15 kPa	20 kPa
Akumulace vody bez podkladu	1422 l	1422 l
Úhel tření bloku na blok	95 %	95 %
Minimální krycí vrstva (zásyp)	0,3 m	0,3 m
Maximální krycí vrstva (zásyp)	1,2 m	3,5 m
Hmotnost bloku	53 kg	68 kg
Chemická odolnost	Vynikající odolnost vůči vodě a většině kyselin, zásad a solných roztoků	

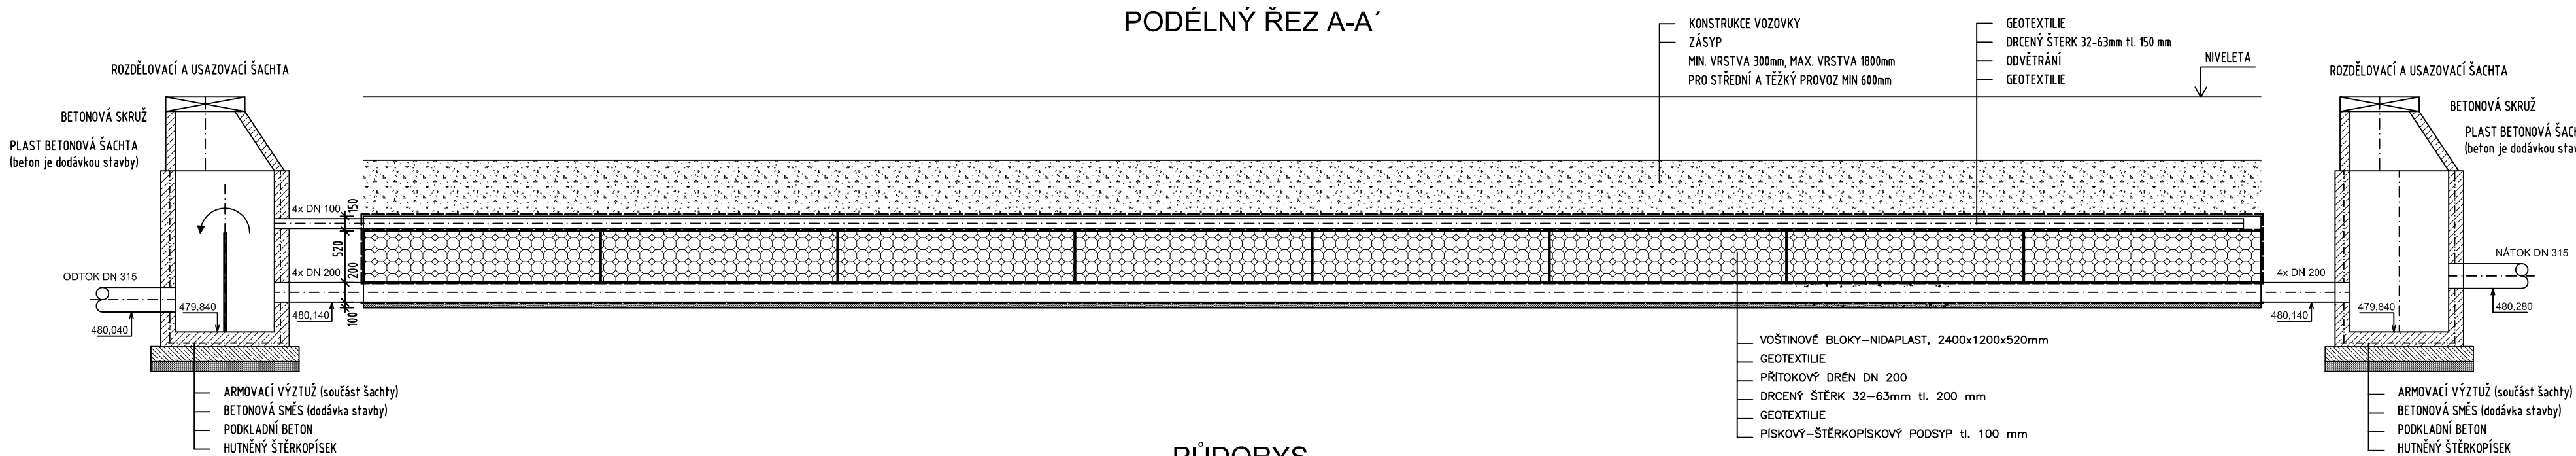

SO 04 - DEŠŤOVÁ KANALIZACE

INVESTOR: Město Habry
Žižkovo náměstí 66, Habry, 582 81
MÍSTO STAVBY: katastrální území Habry, par. číslo - 440/5, 440/6, 440/7, 440/8, 440/9, 440/10, 440/11, 440/12
STUPEŇ: DOKUMENTACE PRO PROVÁDĚNÍ STAVBY DATUM: 10/2018

OBYTNÁ ZÓNA - HABRY LOKALITA U HRŠTĚ

ARCHITEKT: Ing. MILAN STEJSKAL
VYPRACOVAL: Ing. JIŘÍ ČÁPEK, JAN NEUWIRTH

VSAKOVACÍ OBJEKT VO1

M -

Č.V.

SO04-12