




2.
SR 402 (602)

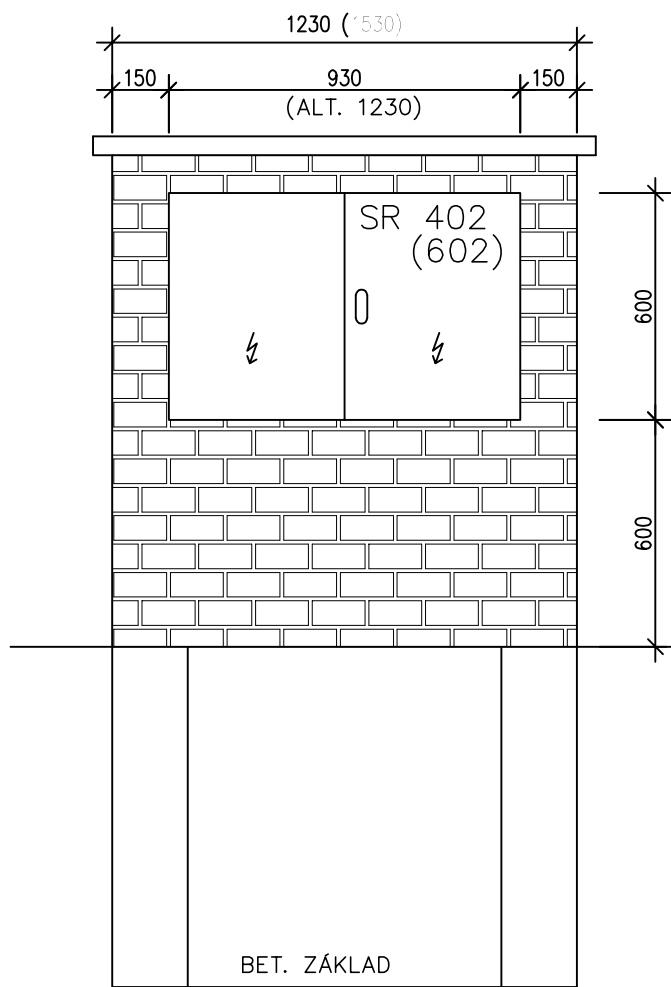

3.
SR 508 (608)

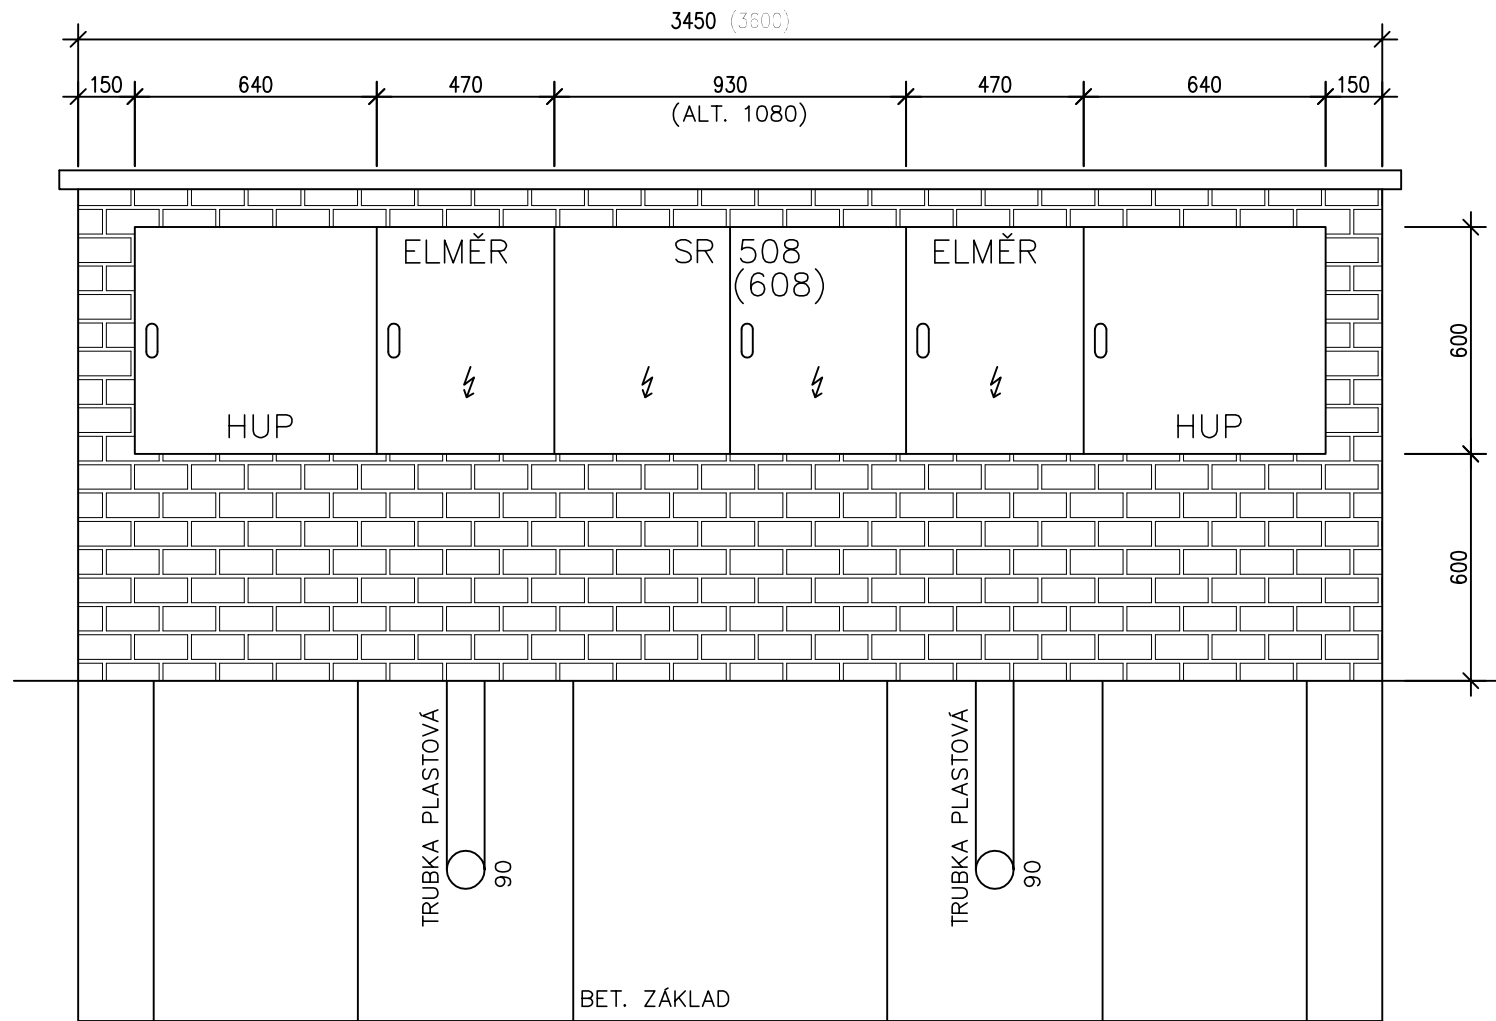

4.
SS 100

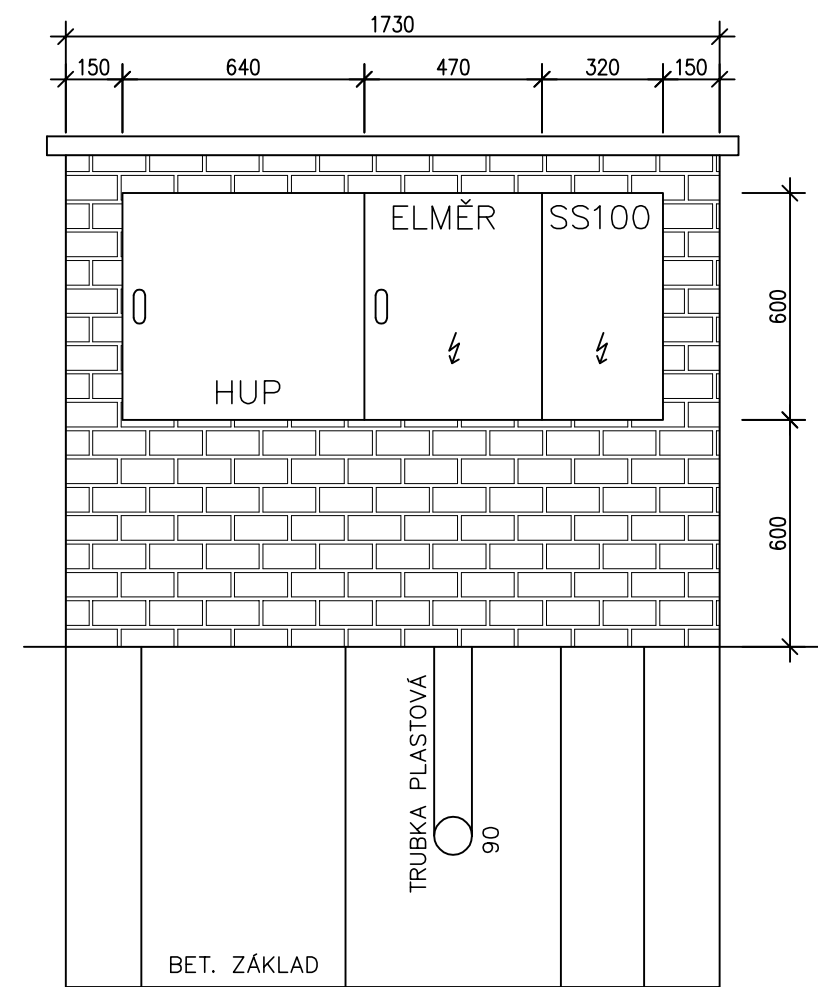

SO 07 - KABELOVÉ ROZVODY NN

INVESTOR: Město Habry
Žižkovo náměstí 66, Habry, 582 81
MÍSTO STAVBY: katastrální území Habry, par. číslo - 440/5, 440/6,
440/7, 440/8, 440/9, 440/10, 440/11, 440/12
STUPEŇ: DOKUMENTACE PRO PROVÁDĚNÍ STAVBY DATUM: 10/2018

OBYTNÁ ZÓNA - HABRY
LOKALITA U HŘIŠTĚ

ARCHITEKT: Ing. MILAN STEJSKAL
VYPRACOVAL: Ing. ZDENĚK ZRNA, JAN NEUWIRTH

KABELOVÁ SKŘÍŇ
SR 402, SR 508, SS 100

M 1:20

FORMÁT: 520/297

Č.V. SO 07-03



ARCHITEKTONICKÁ KANCELÁŘ