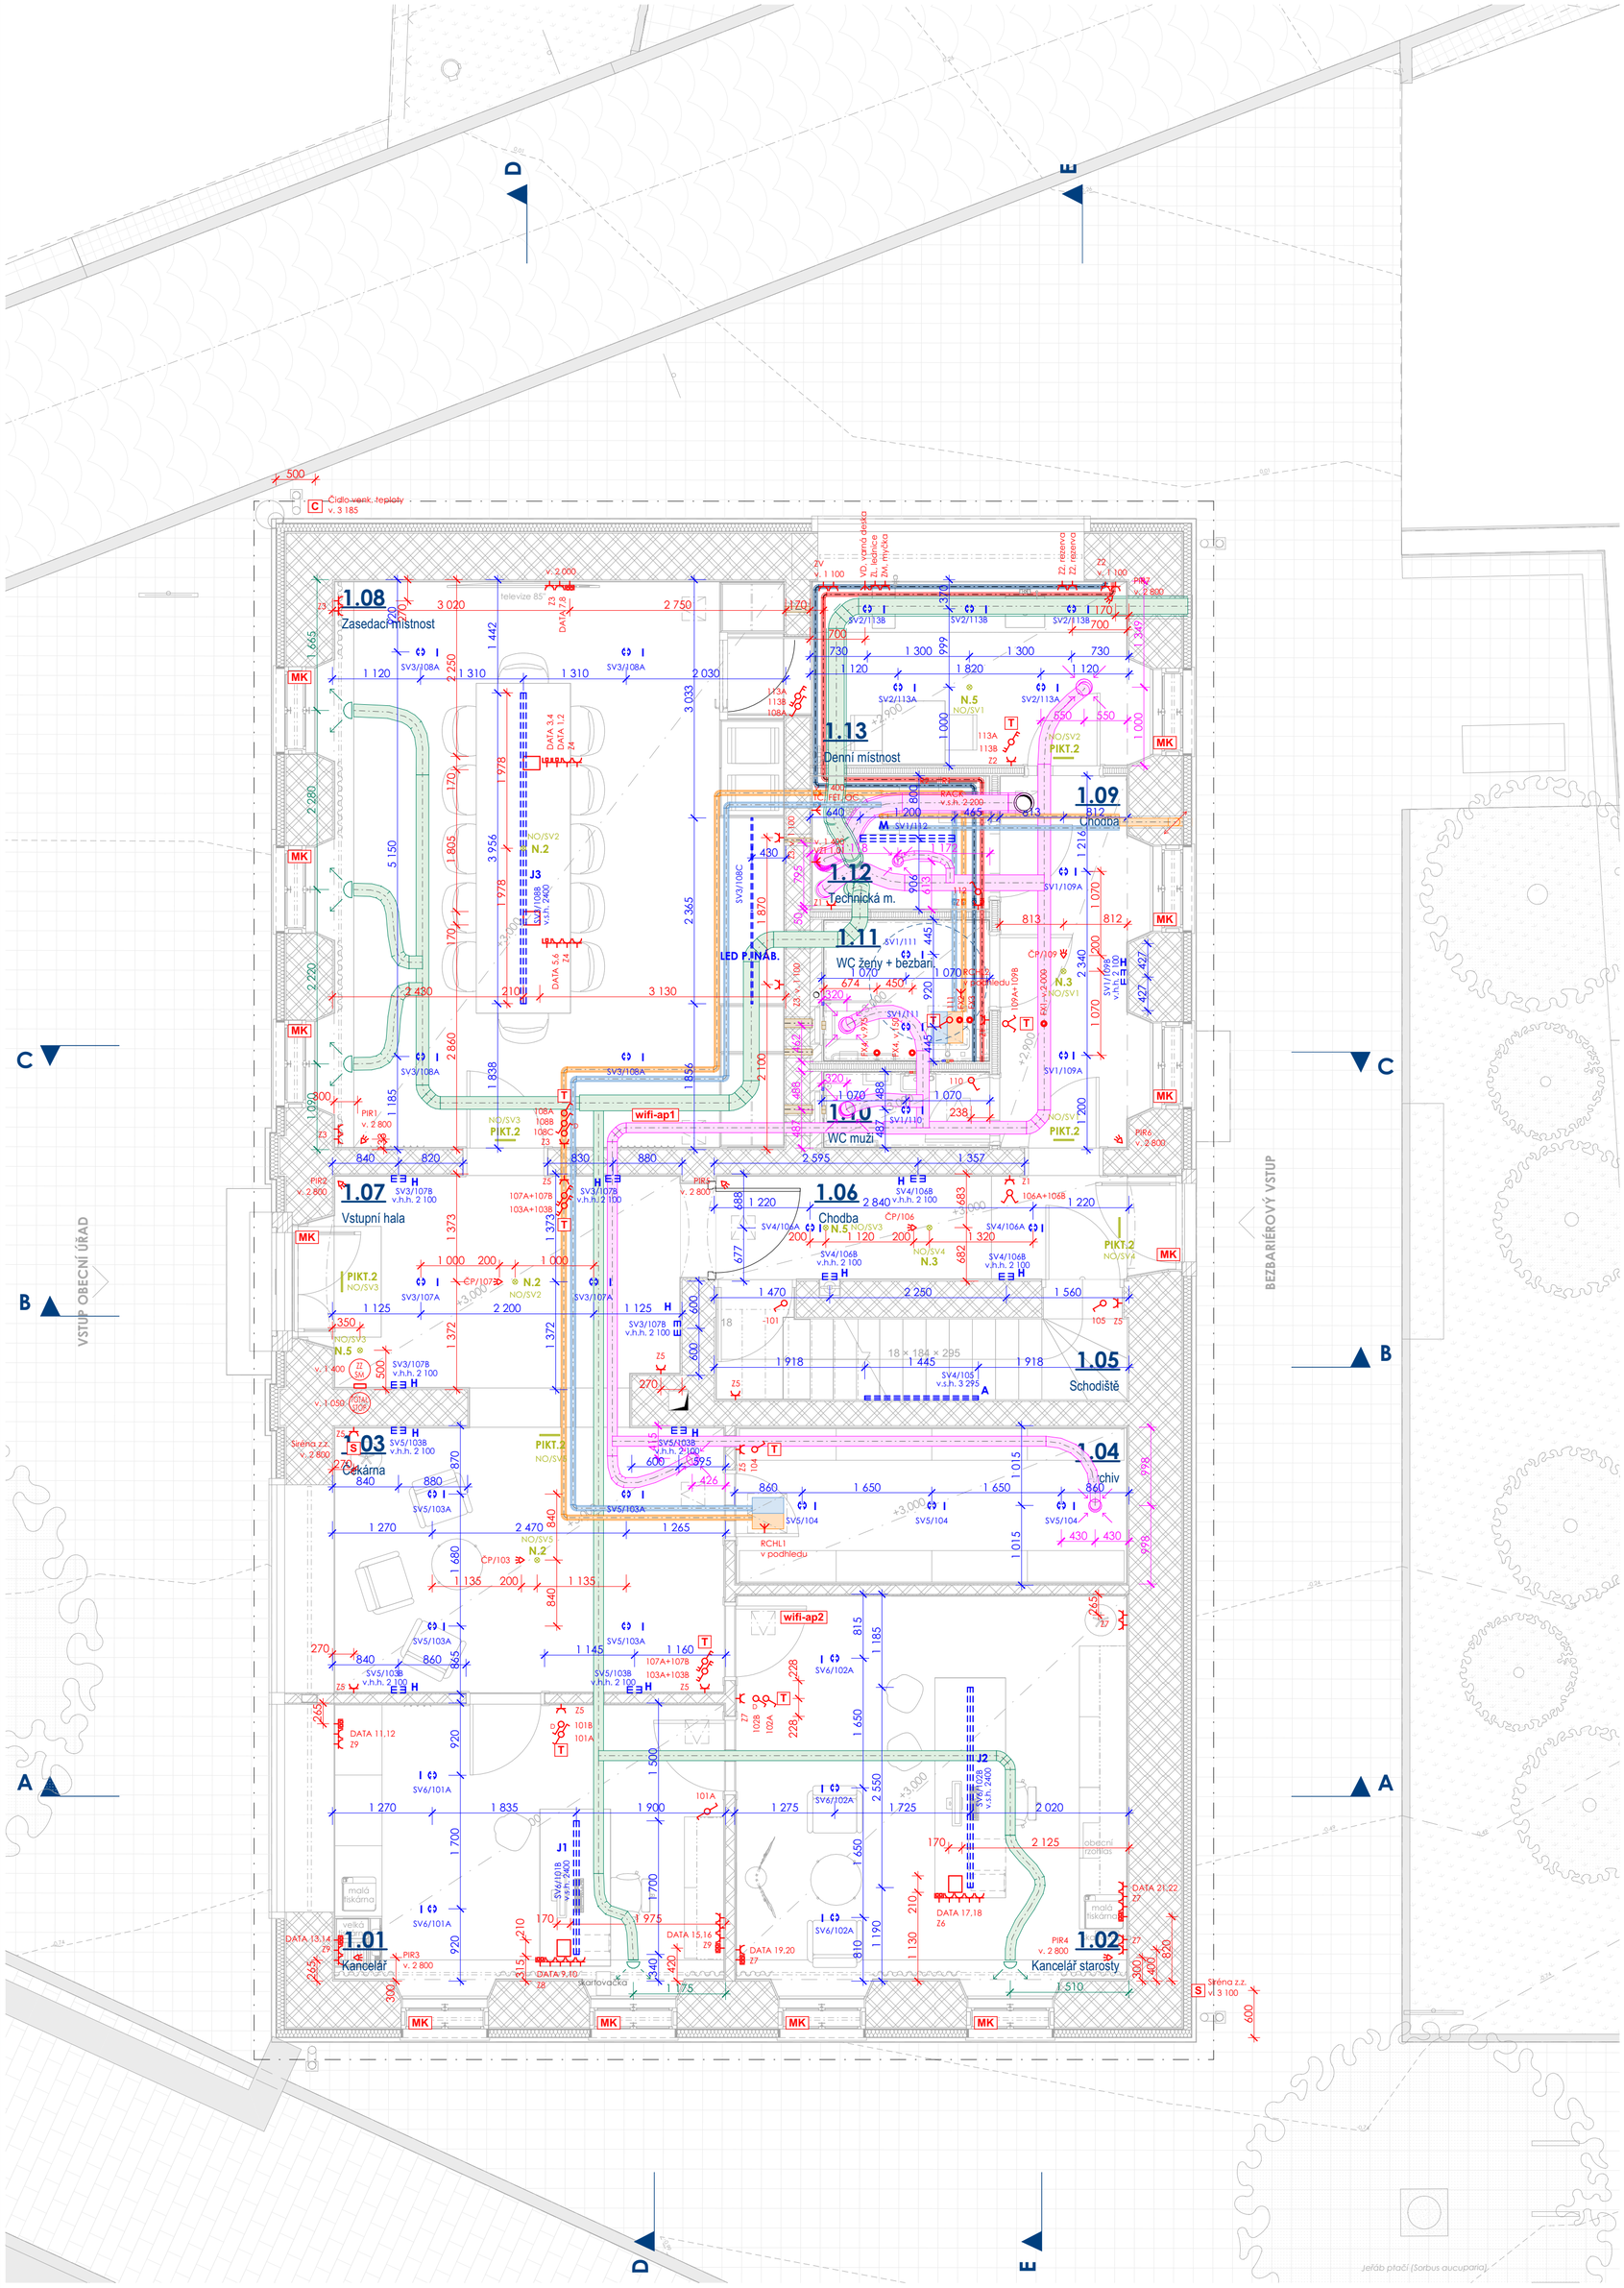

LEGENDA PRVKŮ A POTRUBÍ

ZDRAVOTNĚ TECHNICKÉ INSTALACE
- Splašková kanalizace
- Teplá voda
- Studená voda

VYTÁPĚNÍ / CHLAZENÍ
- Přívodní potrubí topné / chladové vody
- Vratné potrubí topné / chladové vody
- Rozdělovač topení/chlazení v podhledu

VZDUCHOTECHNIKA
- Přívodní potrubí VZT
- Přívodní ventil VZT
- Odvodní potrubí VZT
- Odvodní ventil VZT

NN A SLP
- Svítidlo stropní
- Svítidlo nástěnné
- J1 Svítidlo závěsné
- LED P. LED pásek
- N.2 Nouzové svítidlo
- PIKT.2 Nouzové svítidlo - piktogram
- Podlahová zásuvková krabice
- Datová zásuvka dvojitá
- Zásuvka 230V, IPX4, 16A
- Vývod elektro
- Spínač 10A, 250V, řazení 1
- Tlačítkový DALI stmívač
- Spínač 10A, 250V, řazení 5
- Spínač 10A, 250V, řazení 6
- Spínač 10A, 250V, řazení 6+6
- PIR čidlo
- EZS Klávesnice EZS
- TOTAL STOP Tlačítko total stop
- T Termostat pokojový
- S Siréna EZS
- C Čidlo pro tepelné čerpadlo
- MK Magnetický kontakt
- wifi-ap1 Wifi access point

STANDARDY UMISŤOVÁNÍ KONCOVÝCH PRVKŮ NN A SLP

pokud není ve výkrese uvedeno jinak, platí níže uvedená pravidla
jednotlivé koncové prvky jako jsou zásuvky, vypínače, apod. sdružovat do vícenásobných rámečků

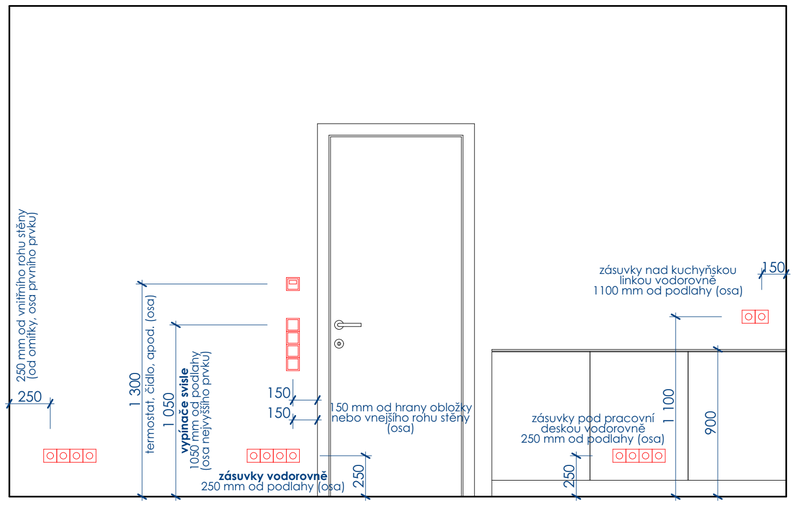

TABULKA REVIZÍ VÝKRESU

IDrev	ZmID	Název změny	Schválil	Datum

POZNÁMKY:

- **Jedná se o koordinační výkres všech profesí, který zpřesňuje důležité pozice prvků a potrubí. Tento výkres je nadřazený výkresům jednotlivých profesí, je nutné prvky umisťovat podle tohoto výkresu. V případě kolize s jednotlivými profesemi kontaktujte Architekta!**
- **Všechny rozměry jsou pouze koordinační, reálné rozměry je nutno zaměřit na stavbě!**
- **Jakékoliv změny oproti projektové dokumentaci nebo v případě kolize jsou nutné konzultovat s architektem/projektantem!**
- **Materiálové, barevné a tvarové provedení je nutné před výrobou odsouhlasit architektem na základě předložených fyzických vzorků a dílenské dokumentace!**

S

Tato projektová dokumentace je architektonickým dílem uvedených autorů z kanceláře **štukheil šobich architekti s.r.o.** ve smyslu zákona č. 12/2000 Sb. (autorský zákon). Právo na užívání díla přináleží na základě udělené licence pouze stavebníkovi. Úprava dokumentace, duplikování, předávání, zveřejňování, prezentace, distribuce nebo jiné použití třetími stranami bez souhlasu autorů a společnosti **štukheil šobich architekti s.r.o.** je protizákonné.

TATO PROJEKTOVÁ DOKUMENTACE SLOUŽÍ JEN PRO ÚČELY ZÍSKÁNÍ POVOLENÍ ZÁMĚRU A NENÍ URČENA JAKO DOKUMENTACE PRO PROVÁDĚNÍ STAVBY!

Projekt	Novostavba obecního domu, rekonstrukce obecního úřadu a revitalizace veřejných prostor Stránecká Zhoř	Generální projektant	štukheil šobich architekti
Autoři	Ing. arch. Petr Štukheil, Ing. arch. Vladimír Šobich, Ing. arch. Robert Gallo		
Stavebník	Obec Stránecká Zhoř, Stránecká Zhoř 35, 594 42 ČR		
Místo stavby	Obec Stránecká Zhoř, k.ú. Stránecká Zhoř [756105]		
Hlavní inženýr projektu	Ing. arch. Vladimír Šobich	Autorizace	Zpracovatel části dokumentace
Autorizovaný inženýr	Ing. arch. Petr Štukheil		
Vypracoval	Ing. arch. Vladimír Šobich Ing. arch. Petr Štukheil Ing. arch. Martin Velfl - - -		štukheil šobich architekti s.r.o. sídlo: nerudova 320/6, 602 00 brno, cz ič 08808708 dič CZ08808708 www.stukheil-sobich.com info@stukheil-sobich.com +420 733 697 878 +420 771 127 319

štukheil šobich architekti s.r.o. | ič 08808708 | dič CZ08808708
sídlo: nerudova 320/6, 602 00 brno, cz | www.stukheil-sobich.com

Stav projektu	**Finální stav**	±0,000 [m n.m.]	503,115	Revize
Stupeň dokumentace	Dokumentace pro zadání veřejné zakázky	Výškový systém	Bpv	
Stavební objekt	**SO-05 Obecní úřad**	Souřadnicový systém	JTSK	
Část dokumentace		Číslo zakázky	P023	Paré č.
D.1.1.NS Architektonicko-stavební řešení		Formát	630x594	
		Datum	05/2026	
Výkres		Měřítko	Číslo výkresu	
Půdorys 1.NP - koordinace profesí		1:50	D.1.1.NS.INT.01	