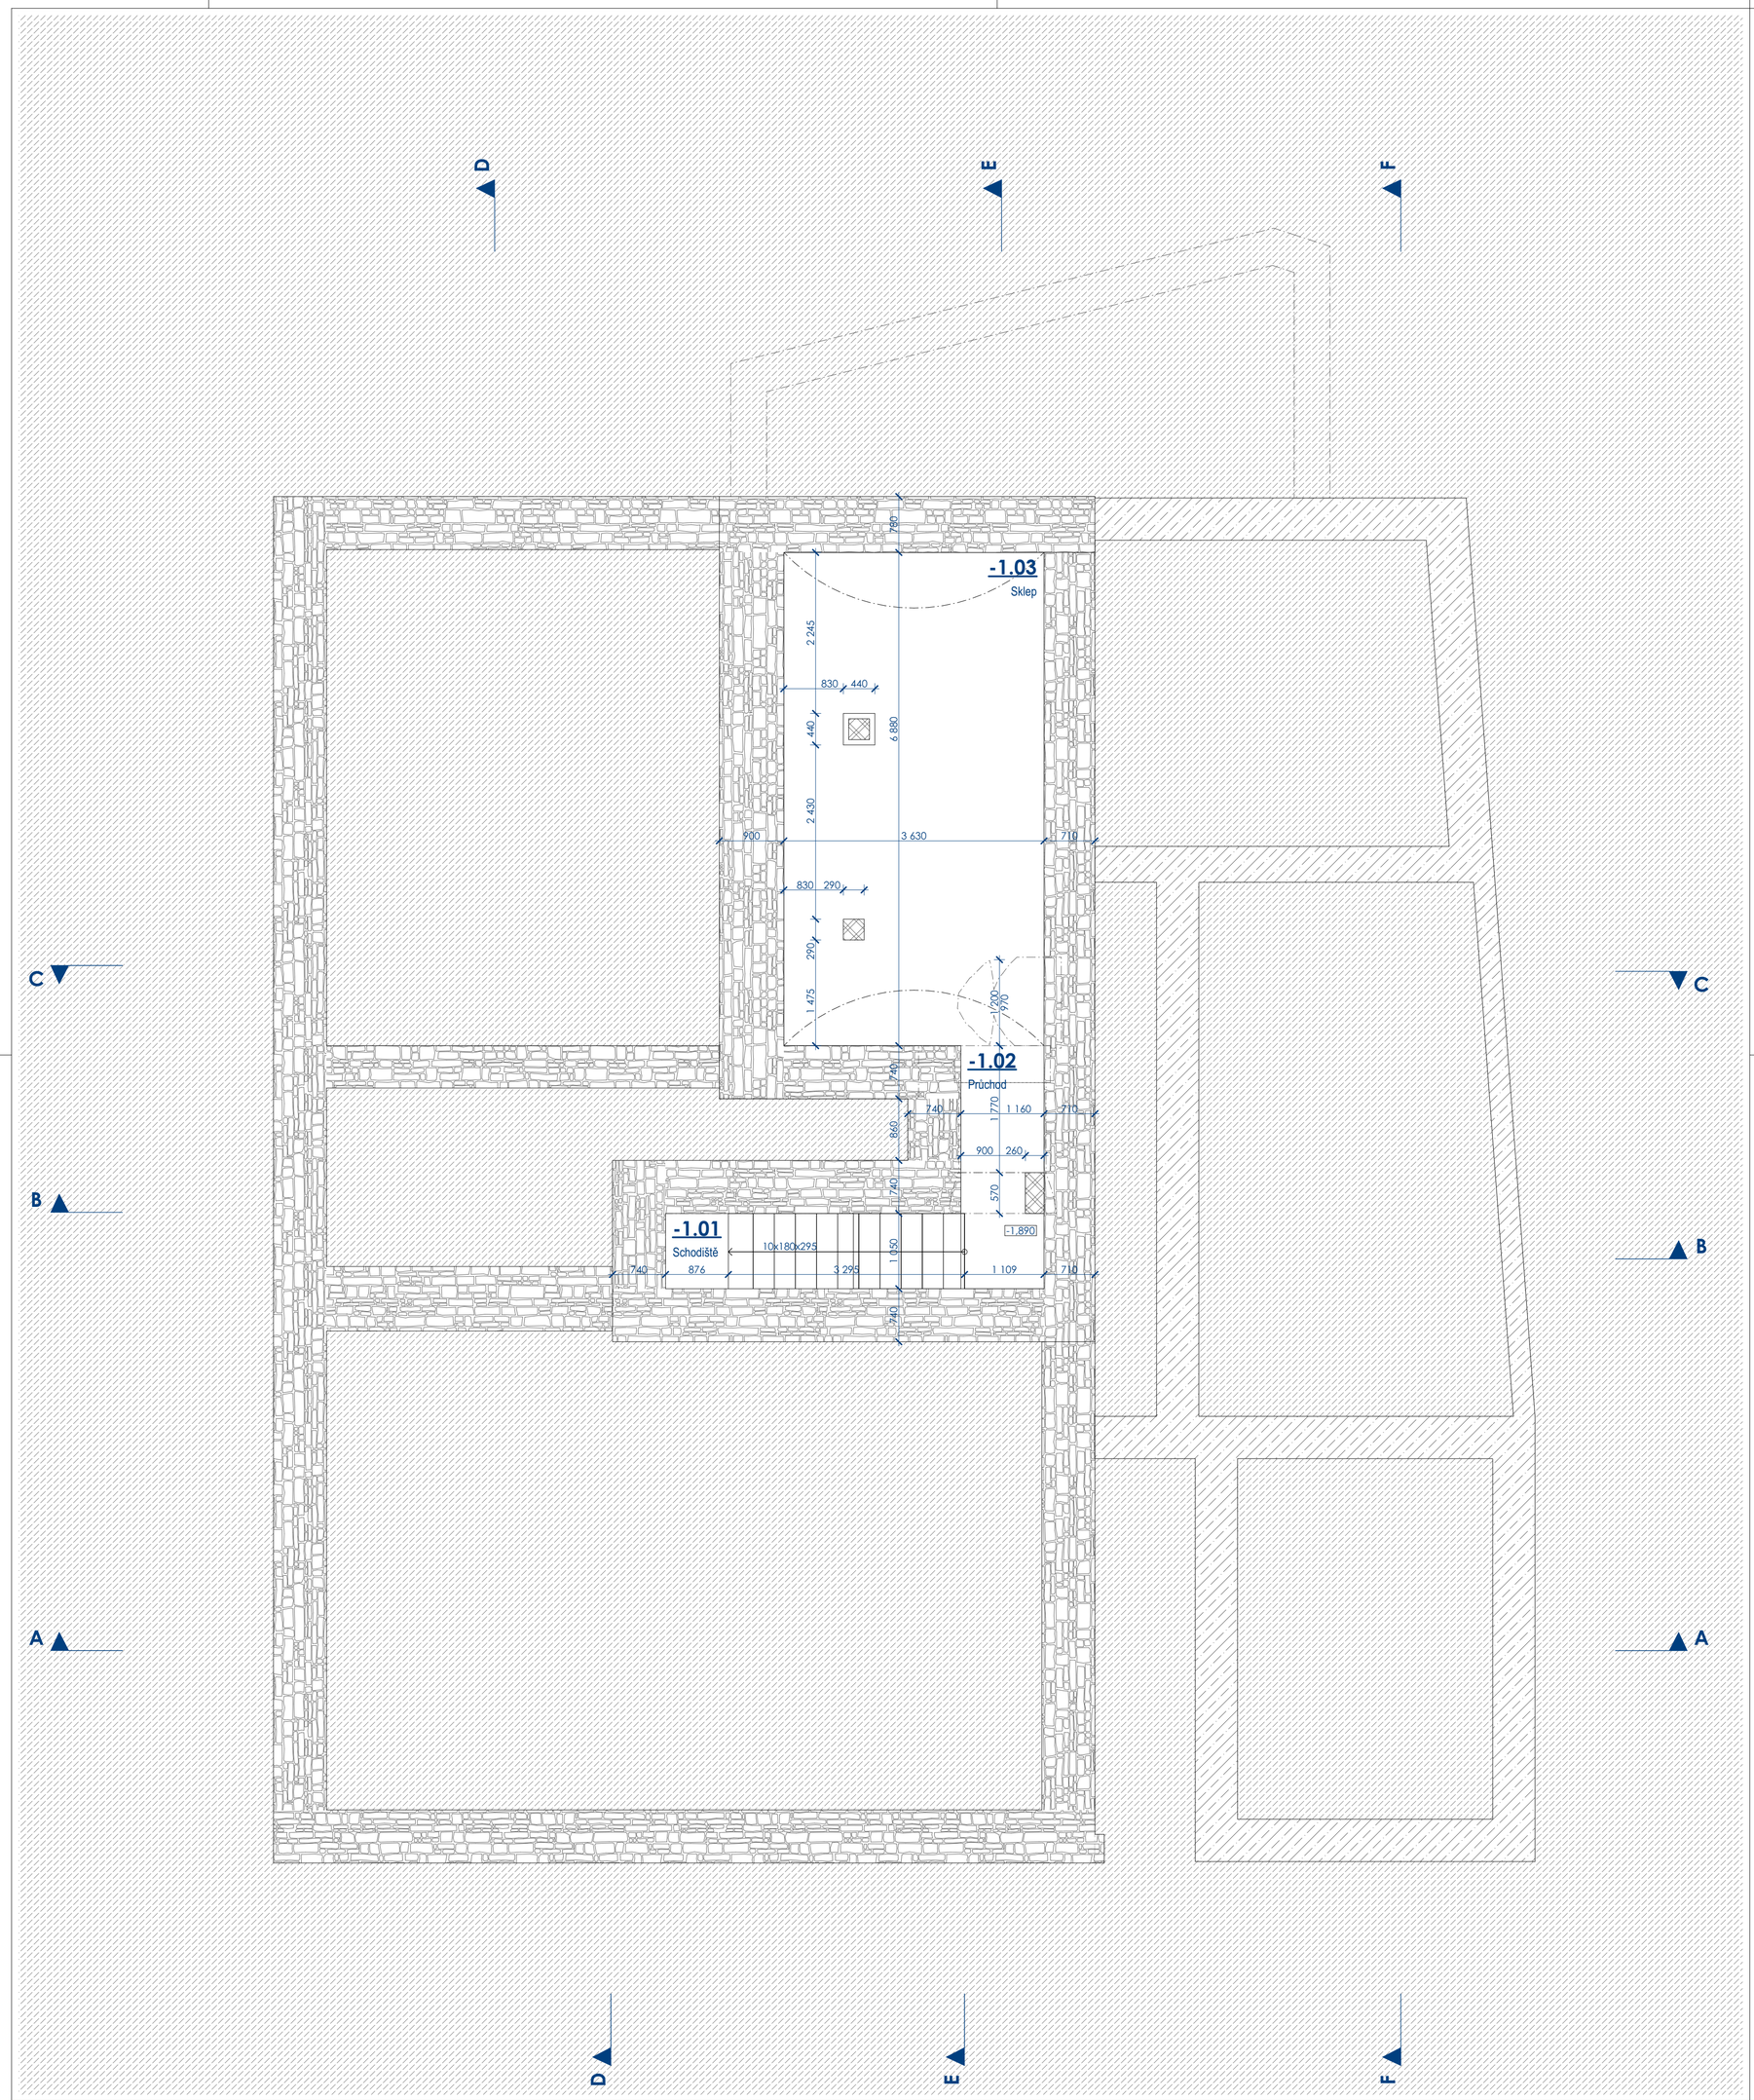

LEGENDA POVRCHŮ

- DLAŽBA - ŽULOVÉ KOSTKY, ŠTÍPANÉ
- DLAŽBA - BETONOVÁ 300x300 mm, 400x400 mm
- BETONOVÉ ZATRAVŇOVACÍ DÍLCE
- POVRCH Z LITÉHO BETONU
- KERAMICKÉ STŘEŠNÍ TAŠKY
- PLECHOVÁ STŘEŠNÍ KRYTINA
- ŠTĚRKOVÁ KOMUNIKACE
- TRÁVNÍK

LEGENDA HMOT A MATERIÁLŮ

- MONOLITICKÉ KONSTRUKCE Z PROSTÉHO BETONU Tvar, doplňková výztuž a přesný typ betonu dle statiky
- MONOLITICKÉ ŽELEZOBETONOVÉ KONSTRUKCE Tvar, výztuž a přesný typ betonu dle statiky Neomítané konstrukce jsou pohledové PB3
- ŽULOVÉ BLOKY
- SMÍŠENÉ ZDIVO KAMENNÉ A KERAMICKÉ Z CPP
- KERAMICKÉ ZDIVO Z CPP A DUTINOVÝCH TVAROVEK
- KERAMICKÉ ZDIVO NENOSNÉ Tl. 115 mm, nové příčky
- PÓROBETONOVÉ TVÁRNICE NENOSNÉ Tl. 150 mm, předstěny
- SDK PŘÍČKA
- HYDROIZOLAČNÍ VRSTVA
- HRANICE POZEMKU
- PŮVODNÍ TERÉN
- DŘEVĚNÉ KONSTRUKCE
- FASÁDNÍ POLYSTYREN EPS GRAFIT λ_D= 0,031 W.m^{-1}.K^{-1}
- PODLAHOVÝ POLYSTYREN EPS150 λ_D= 0,035 W.m^{-1}.K^{-1}
- EXTRUDOVANÝ POLYSTYREN XPS λ_D= 0,035 W.m^{-1}.K^{-1}
- NÁSYP ZE STAVEBNÍ DRTI
- ŠTĚRK Různé frakce dle výpisu skladeb
- ZEMINA - SUBSTRÁT
- ZEMINA - NÁSYP
- NAVÁŽKA PŮVODNÍ
- ZEMINA PŮVODNÍ - BEZ ZATŘÍDĚNÍ
- ZEMINA PŮVODNÍ - JÍL PÍSČITÝ (odhadovaný průběh dle IGP)
- HORNINA PŮVODNÍ - SYENIT ZVĚTRALÝ (odhadovaný průběh dle IGP)
- HORNINA PŮVODNÍ - ELUVIUM SYENITU (odhadovaný průběh dle IGP)
- HORNINA PŮVODNÍ - SYENIT (odhadovaný průběh dle IGP)

TABULKA MÍSTNOSTÍ 1.PP

Č.	Název místnosti	Plocha [m2]	Skladba podlahy	Nášlapná vrstva	Povrchová úprava stěn	Povrchová úprava stropu	Poznámka
-1.01	Schodiště	5,54	PD-S03	Masiv žula	Omítka	Masiv žula	
-1.02	Průchod	2,57	PD-S04	Cihly / zemina	Neomítané zdivo	Neomítané zdivo	
-1.03	Sklep	24,97	PD-S04	Cihly / zemina	Neomítané zdivo	Neomítané zdivo	
		33,08 m²					

TABULKA REVIZÍ VÝKRESU

IDrev	ZmID	Název změny	Schválil	Datum

OBECNÉ POZNÁMKY:

- **Jákékoliv svévolné změny oproti projektové dokumentaci nejsou bez schválení autora (projektanta/architekta) možné. Stavbyvedoucí je povinen postupovat dle 183/2006 Sb. Stavebního zákona § 153 bod (1): "Stavbyvedoucí je povinen řídit provádění stavby v souladu s rozhodnutím nebo jiným opatřením stavebního úřadu a s ověřenou projektovou dokumentací, ..."**
- **Stavba jakož i dokumentace je dle Zákona č. 121/2000 Sb. architektonické dílo a není možné ho nebo jeho části libovolně bez souhlasu autora měnit! Neoprávněný zásah nebo změna je porušením zákona. Všechna práva, zejména autorská práva a práva na užívání všech zde obsažených nápadů a návrhů, náleží výhradně společnosti štukheil šobich architekti s.r.o.. Předávání, prezentace třetím stranám, jakož i jakékoli zveřejňování, duplikování, distribuce nebo jiné použití předložených nápadů a návrhů bez výslovného souhlasu společnosti štukheil šobich architekti s.r.o. je protizákonné. V případě potřeby úpravy této dokumentace, je jediným autorizovaným subjektem firma štukheil šobich architekti s.r.o.**
- **Všechny rozměry jsou pouze koordinační, reálné rozměry je nutno zaměřit na stavbě!**
- **Jakékoliv změny oproti projektové dokumentaci nebo v případě kolize jsou nutné konzultovat s architektem/projektantem!**
- **Materiálové, barevné a tvarové provedení je nutné před výrobou odsouhlasit architektem na základě předložených fyzických vzorků a dílenské dokumentace!**
- **Konstrukce a prvky, které nejsou specifikovány v PD budou blíže specifikovány během realizace a odsouhlaseny architektem!**
- **Dodávka všech prvků je požadována včetně kotevního materiálu a montáže!**

S

Tato projektová dokumentace je architektonickým dílem uvedených autorů z kanceláře **štukheil šobich architekti s.r.o.** ve smyslu zákona č. 12/2000 Sb. (autorský zákon). Právo na užívání díla přináleží na základě udělené licence pouze stavebníkovi. Úprava dokumentace, duplikování, předávání, zveřejňování, prezentace, distribuce nebo jiné použití třetími stranami bez souhlasu autorů a společnosti **štukheil šobich architekti s.r.o.** je protizákonné.

TATOPROJEKTOVÁ DOKUMENTACE SLOUŽÍ JEN PRO ÚČELY ZÍSKÁNÍ POVOLENÍ ZÁMĚRU A NENÍ URČENA JAKO DOKUMENTACE PRO PROVÁDĚNÍ STAVBY!

Projekt

Novostavba obecního domu, rekonstrukce obecního úřadu a revitalizace veřejných prostor Stránecká Zhoř

Autoři	Ing. arch. Petr Štukheil, Ing. arch. Vladimír Šobich, Ing. arch. Robert Gallo
Stavebník	Obec Stránecká Zhoř, Stránecká Zhoř 35, 594 42 ČR
Místo stavby	Obec Stránecká Zhoř, k.ú. Stránecká Zhoř [756105]
Hlavní inženýr projektu	Ing. arch. Vladimír Šobich
Autorizovaný inženýr	Ing. arch. Petr Štukheil
Vypracoval	Ing. arch. Vladimír Šobich Ing. arch. Petr Štukheil Ing. arch. Martin Velfl - - -

Autorizace

Generální projektant

štukheil šobich architekti

štukheil šobich architekti s.r.o. | IČ 08808708 | dič CZ08808708
sídlo: nerudova 320/6, 602 00 brno, cz | www.stukheil-sobich.com

Zpracovatel části dokumentace

štukheil šobich architekti s.r.o.
sídlo: nerudova 320/6, 602 00 brno, cz
ič 08808708 dič CZ08808708
www.stukheil-sobich.com
info@stukheil-sobich.com
+420 733 697 878 +420 771 127 319

Stav projektu	**Stávající stav**	±0,000 [m n.m.]	503,115	Revize
Stupeň dokumentace	Dokumentace pro zadání veřejné zakázky	Výškový systém	Bpv	
Stavební objekt	**SO-05 Obecní úřad**	Souřadnicový systém	JTSK	
Část dokumentace		Číslo zakázky	P023	Paré č.
D.1.1.SS Architektonicko-stavební řešení		Formát	700x594	
		Datum	05/2026	
Výkres		Měřítko	Číslo výkresu	
Půdorys 1.PP		1:50	D.1.1.SS.01	