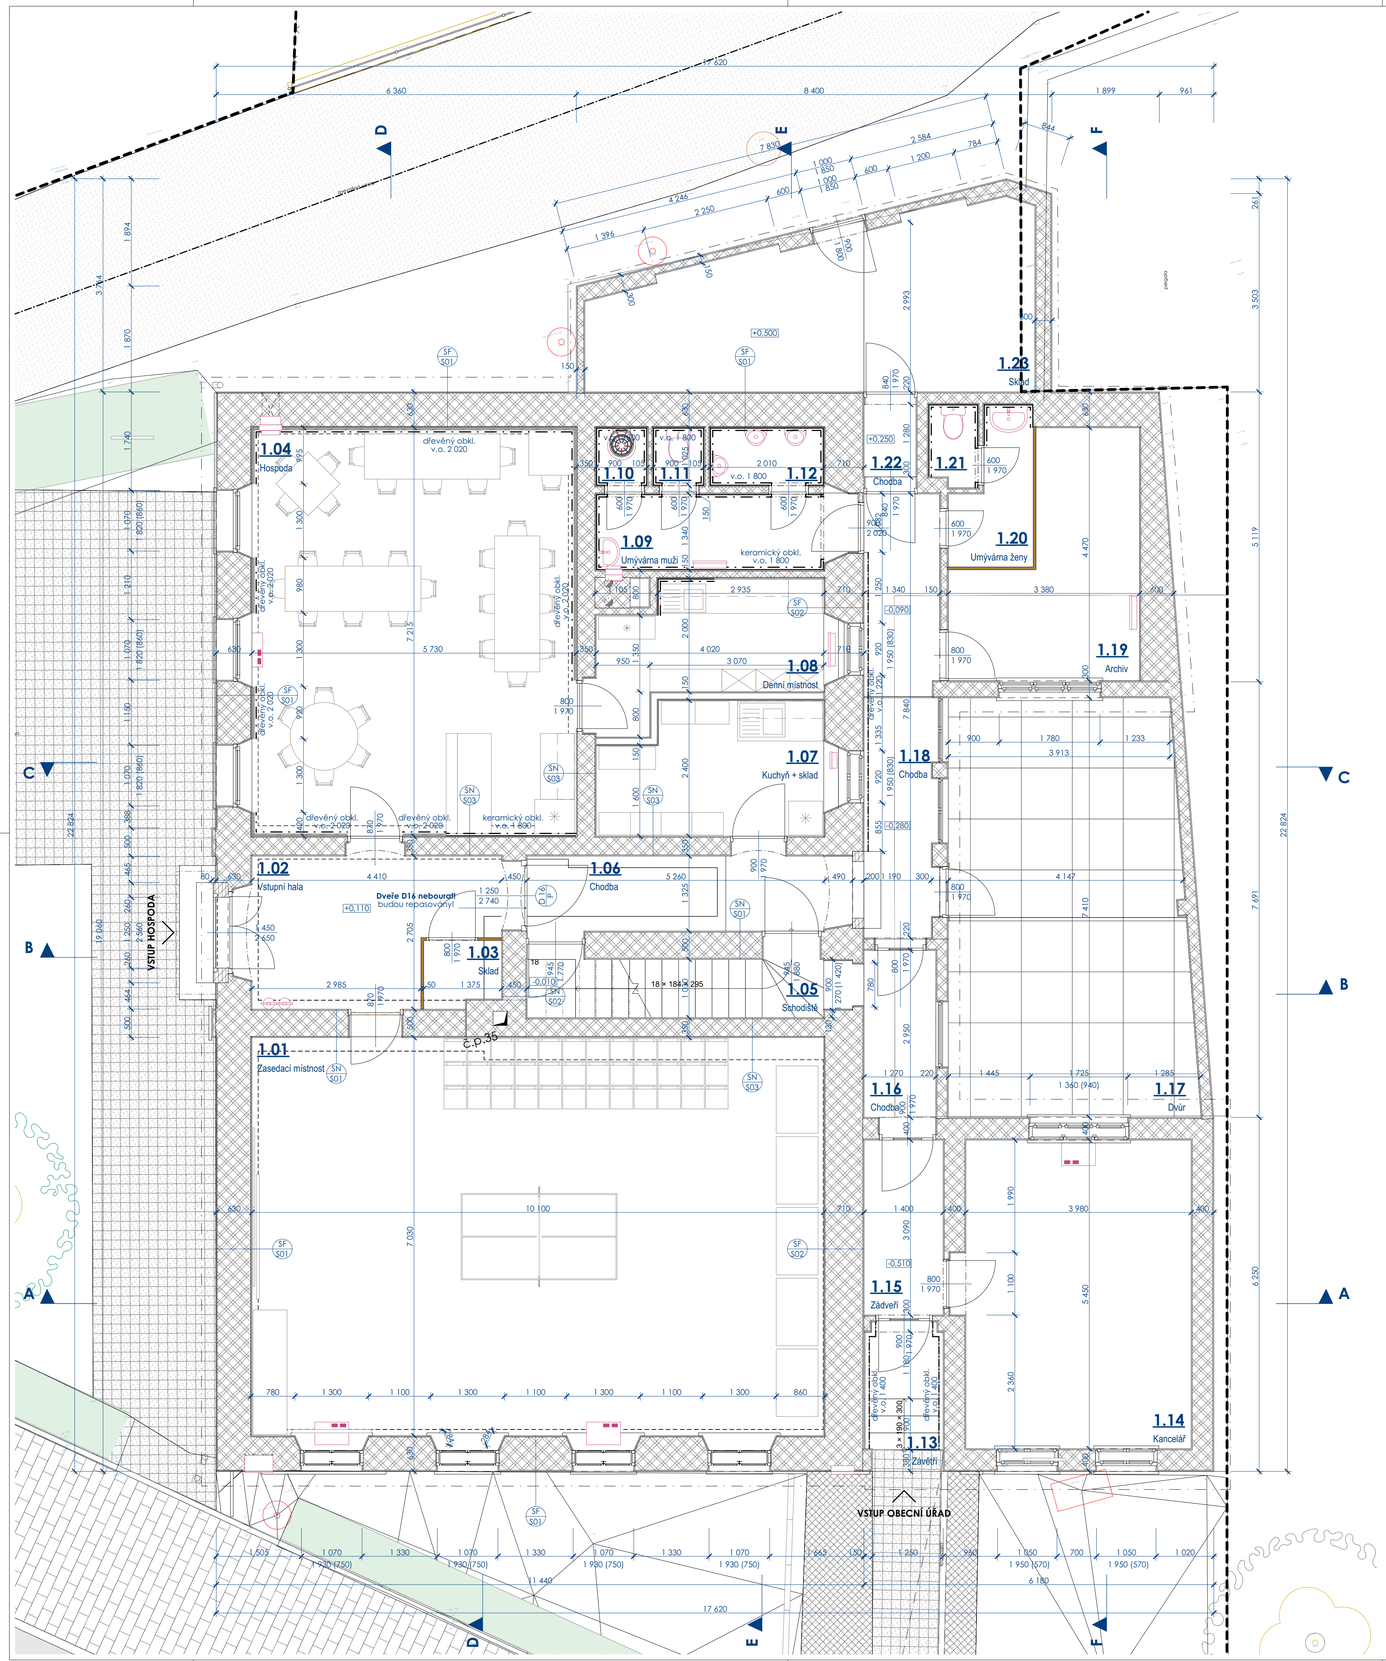

TABULKA MÍSTNOSTÍ 1.NP

Č.	Název místnosti	Plocha [m2]	Skladba podlahy	Nášlapná vrstva	Povrchová úprava stěn	Povrchová úprava stropu	Poznámka
1.01	Zasedací místnost	71,00	PD-S01	PVC	VPC omítka	Omítka	
1.02	Vstupní hala	10,13	PD-S02	Keramická dlažba	VPC omítka	Omítka	
1.03	Sklad	1,56	PD-S02	Keramická dlažba	VPC omítka	Omítka	
1.04	Hospoda	41,34	PD-S01	PVC	Dřevěný obklad	Omítka	
1.05	Schodiště	5,90	-	Masiv žula	Sádrová omítka	Omítka	
1.06	Chodba	7,49	PD-S02	Keramická dlažba	Sádrová omítka	Omítka	
1.07	Kuchyň + sklad	8,77	PD-S01	PVC	VPC omítka	Omítka	
1.08	Denní místnost	8,09	PD-S01	PVC	VPC omítka	Omítka	
1.09	Umývárna muži	5,37	PD-S02	Keramická dlažba	VPC omítka	Omítka	
1.10	Umývárna	0,92	PD-S02	Keramická dlažba	Keramický obklad	Omítka	
1.11	WC muži	0,92	PD-S02	Keramická dlažba	Keramický obklad	Omítka	
1.12	Pisoáry muži	2,06	PD-S02	Keramická dlažba	Keramický obklad	Omítka	
1.13	Závětří	3,34	-	Keramická dlažba	Dřevěný obklad	Omítka	
1.14	Kancelář	21,69	-	PVC	VPC omítka	Omítka	
1.15	Zádveří	4,26	-	Keramická dlažba	Dřevěný obklad	Omítka	
1.16	Chodba	3,69	-	Keramická dlažba	Dřevěný obklad	Dřevěný obklad	
1.17	Dvůr	31,00	-	Betonová mazanina	VPC omítka	Omítka	
1.18	Chodba	10,38	-	Keramická dlažba	Dřevěný obklad	Dřevěný obklad	
1.19	Archiv	11,22	-	Keramická dlažba	VPC omítka	Omítka	
1.20	Umývárna ženy	3,31	-	Keramická dlažba	Keramický obklad	Omítka	
1.21	WC ženy	1,22	-	Keramická dlažba	Keramický obklad	Omítka	
1.22	Chodba	1,57	-	Keramická dlažba	VPC omítka	Omítka	
1.23	Sklad	21,03	-	Betonová mazanina	VPC omítka	-	
		276,26 m²					

LEGENDA POVRCHŮ

- DLAŽBA - ŽULOVÉ KOSTKY, ŠTÍPANÉ
- DLAŽBA - BETONOVÁ 300x300 mm, 400x400 mm
- BETONOVÉ ZATRAVŇOVACÍ DÍLCE
- POVRCH Z LITÉHO BETONU
- KERAMICKÉ STŘEŠNÍ TAŠKY
- PLECHOVÁ STŘEŠNÍ KRYTINA
- ŠTĚRKOVÁ KOMUNIKACE
- TRÁVNÍK

LEGENDA HMOT A MATERIÁLŮ

- MONOLITICKÉ KONSTRUKCE Z PROSTÉHO BETONU Tvar, doplňková výztuž a přesný typ betonu dle statiky
- MONOLITICKÉ ŽELEZOBETONOVÉ KONSTRUKCE Tvar, výztuž a přesný typ betonu dle statiky Neomítané konstrukce jsou pohledové PB3
- ŽULOVÉ BLOKY
- SMÍŠENÉ ZDIVO KAMENNÉ A KERAMICKÉ Z CPP
- KERAMICKÉ ZDIVO Z CPP A DUTINOVÝCH TVAROVEK
- KERAMICKÉ ZDIVO NENOSNÉ Tl. 115 mm, nové příčky
- PÓROBETONOVÉ TVÁRNICE NENOSNÉ Tl. 150 mm, předstěny
- SDK PŘÍČKA
- HYDROIZOLAČNÍ VRSTVA
- HRANICE POZEMKU
- PŮVODNÍ TERÉN
- DŘEVĚNÉ KONSTRUKCE
- FASÁDNÍ POLYSTYREN EPS GRAFIT λ_D= 0,031 W.m^{-1}.K^{-1}
- PODLAHOVÝ POLYSTYREN EPS150 λ_D= 0,035 W.m^{-1}.K^{-1}
- EXTRUDOVANÝ POLYSTYREN XPS λ_D= 0,035 W.m^{-1}.K^{-1}
- NÁSYP ZE STAVEBNÍ ĎRTI
- ŠTĚRK Různé frakce dle výpisu skladeb
- ZEMINA - SUBSTRÁT
- ZEMINA - NÁSYP
- NAVÁŽKA PŮVODNÍ
- ZEMINA PŮVODNÍ - BEZ ZATŘÍDĚNÍ
- ZEMINA PŮVODNÍ - JÍL PÍSČITÝ (odhadovaný průběh dle IGP)
- HORNINA PŮVODNÍ - SYENIT ZVĚTRALÝ (odhadovaný průběh dle IGP)
- HORNINA PŮVODNÍ - ELUVIUM SYENITU (odhadovaný průběh dle IGP)
- HORNINA PŮVODNÍ - SYENIT (odhadovaný průběh dle IGP)

TABULKA REVIZÍ VÝKRESU

IDrev	ZmID	Název změny	Schválil	Datum

OBECNÉ POZNÁMKY:

- **Jákékoliv svévolné změny oproti projektové dokumentaci nejsou bez schválení autora (projektanta/architekta) možné. Stavbyvedoucí je povinen postupovat dle 183/2006 Sb. Stavebního zákona § 153 bod (1): "Stavbyvedoucí je povinen řídit prováděni stavby v souladu s rozhodnutím nebo jiným opatřením stavebního úřadu a s ověřenou projektovou dokumentací, ..."**
- **Stavba jakož i dokumentace je dle Zákona č. 121/2000 Sb. architektonické dílo a není možné ho nebo jeho část libovolně bez souhlasu autora měnit! Neoprávněný zásah nebo změna je porušením zákona. Všechna práva, zejména autorská práva a práva na užívání všech zde obsažených nápadů a návrhů, náleží výhradně společnosti Štukheil Šobich architekti s.r.o.. Předávání, prezentace třetím stranám, jakož i jakékoli zveřejňování, duplikování, distribuce nebo jiné použití předložených nápadů a návrhů bez výslovného souhlasu společnosti Štukheil Šobich architekti s.r.o. je protizákonné. V případě potřeby úpravy této dokumentace, je jediným autorizovaným subjektem firma Štukheil Šobich architekti s.r.o.**
- **Všechny rozměry jsou pouze koordinační, reálné rozměry je nutno zaměřit na stavbě!**
- **Jakékoliv změny oproti projektové dokumentaci nebo v případě kolize jsou nutné konzultovat s architektem/projektantem!**
- **Materiálové, barevné a tvarové provedení je nutné před výrobou odsouhlasit architektem na základě předložených fyzických vzorků a dílenské dokumentace!**
- **Konstrukce a prvky, které nejsou specifikovány v PD budou blíže specifikovány během realizace a odsouhlaseny architektem!**
- **Dodávka všech prvků je požadována včetně kotevního materiálu a montáže!**

S

Tato projektová dokumentace je architektonickým dílem uvedených autorů z kanceláře **Štukheil Šobich architekti s.r.o.** ve smyslu zákona č. 12/2000 Sb. (autorský zákon). Právo na užívání díla přináleží na základě udělené licence pouze stavebníkovi. Úprava dokumentace, duplikování, předávání, zveřejňování, prezentace, distribuce nebo jiné použití třetími stranami bez souhlasu autorů a společnosti **Štukheil Šobich architekti s.r.o.** je protizákonné.

TATOPROJEKTOVÁ DOKUMENTACE SLOUŽÍ JEN PRO ÚČELY ZÍSKÁNÍ POVOLENÍ ZÁMĚRU A NENÍ URČENA JAKO DOKUMENTACE PRO PROVÁDĚNÍ STAVBY!

Projekt

Novostavba obecního domu, rekonstrukce obecního úřadu a revitalizace veřejných prostor Stránecká Zhoř

Autoři	Ing. arch. Petr Štukheil, Ing. arch. Vladimír Šobich, Ing. arch. Robert Gallo
Stavebník	Obec Stránecká Zhoř, Stránecká Zhoř 35, 594 42 ČR
Místo stavby	Obec Stránecká Zhoř, k.ú. Stránecká Zhoř [756105]
Hlavní inženýr projektu	Ing. arch. Vladimír Šobich
Autorizovaný inženýr	Ing. arch. Petr Štukheil
Vypracoval	Ing. arch. Vladimír Šobich Ing. arch. Petr Štukheil Ing. arch. Martin Veiflí

Autorizace

Generální projektant

štukheil šobich architekti
Štukheil Šobich architekti s.r.o. | IČ 08808708 | sídlo: CZ08808708
sídlo: nerudova 320/6, 602 00 brno, cz | www.stukheil-sobich.com

Zpracovatel části dokumentace

Štukheil Šobich architekti s.r.o.
sídlo: nerudova 320/6, 602 00 brno, cz
IČ 08808708 dič CZ08808708
www.stukheil-sobich.com
info@stukheil-sobich.com
+420 733 697 878 +420 771 127 319

Stav projektu	**Stávající stav**	±0,000 [m n.m.]	503,115	Revize
Stupeň dokumentace	Dokumentace pro zadání veřejné zakázky	Výškový systém	Bpv	
Stavební objekt	**SO-05 Obecní úřad**	Souřadnicový systém	JTSK	

Část dokumentace

D.1.1.SS Architektonicko-stavební řešení

Číslo zakázky	P023	Paré č.
Formát	910x594	
Datum	05/2026	

Výkres	Měřítko	Číslo výkresu
Půdorys 1.NP	1:50	D.1.1.SS.02