


Uh. Hradiště, Mařatice - ul. Jordán, oprava řadů "O-17" a "O-18"

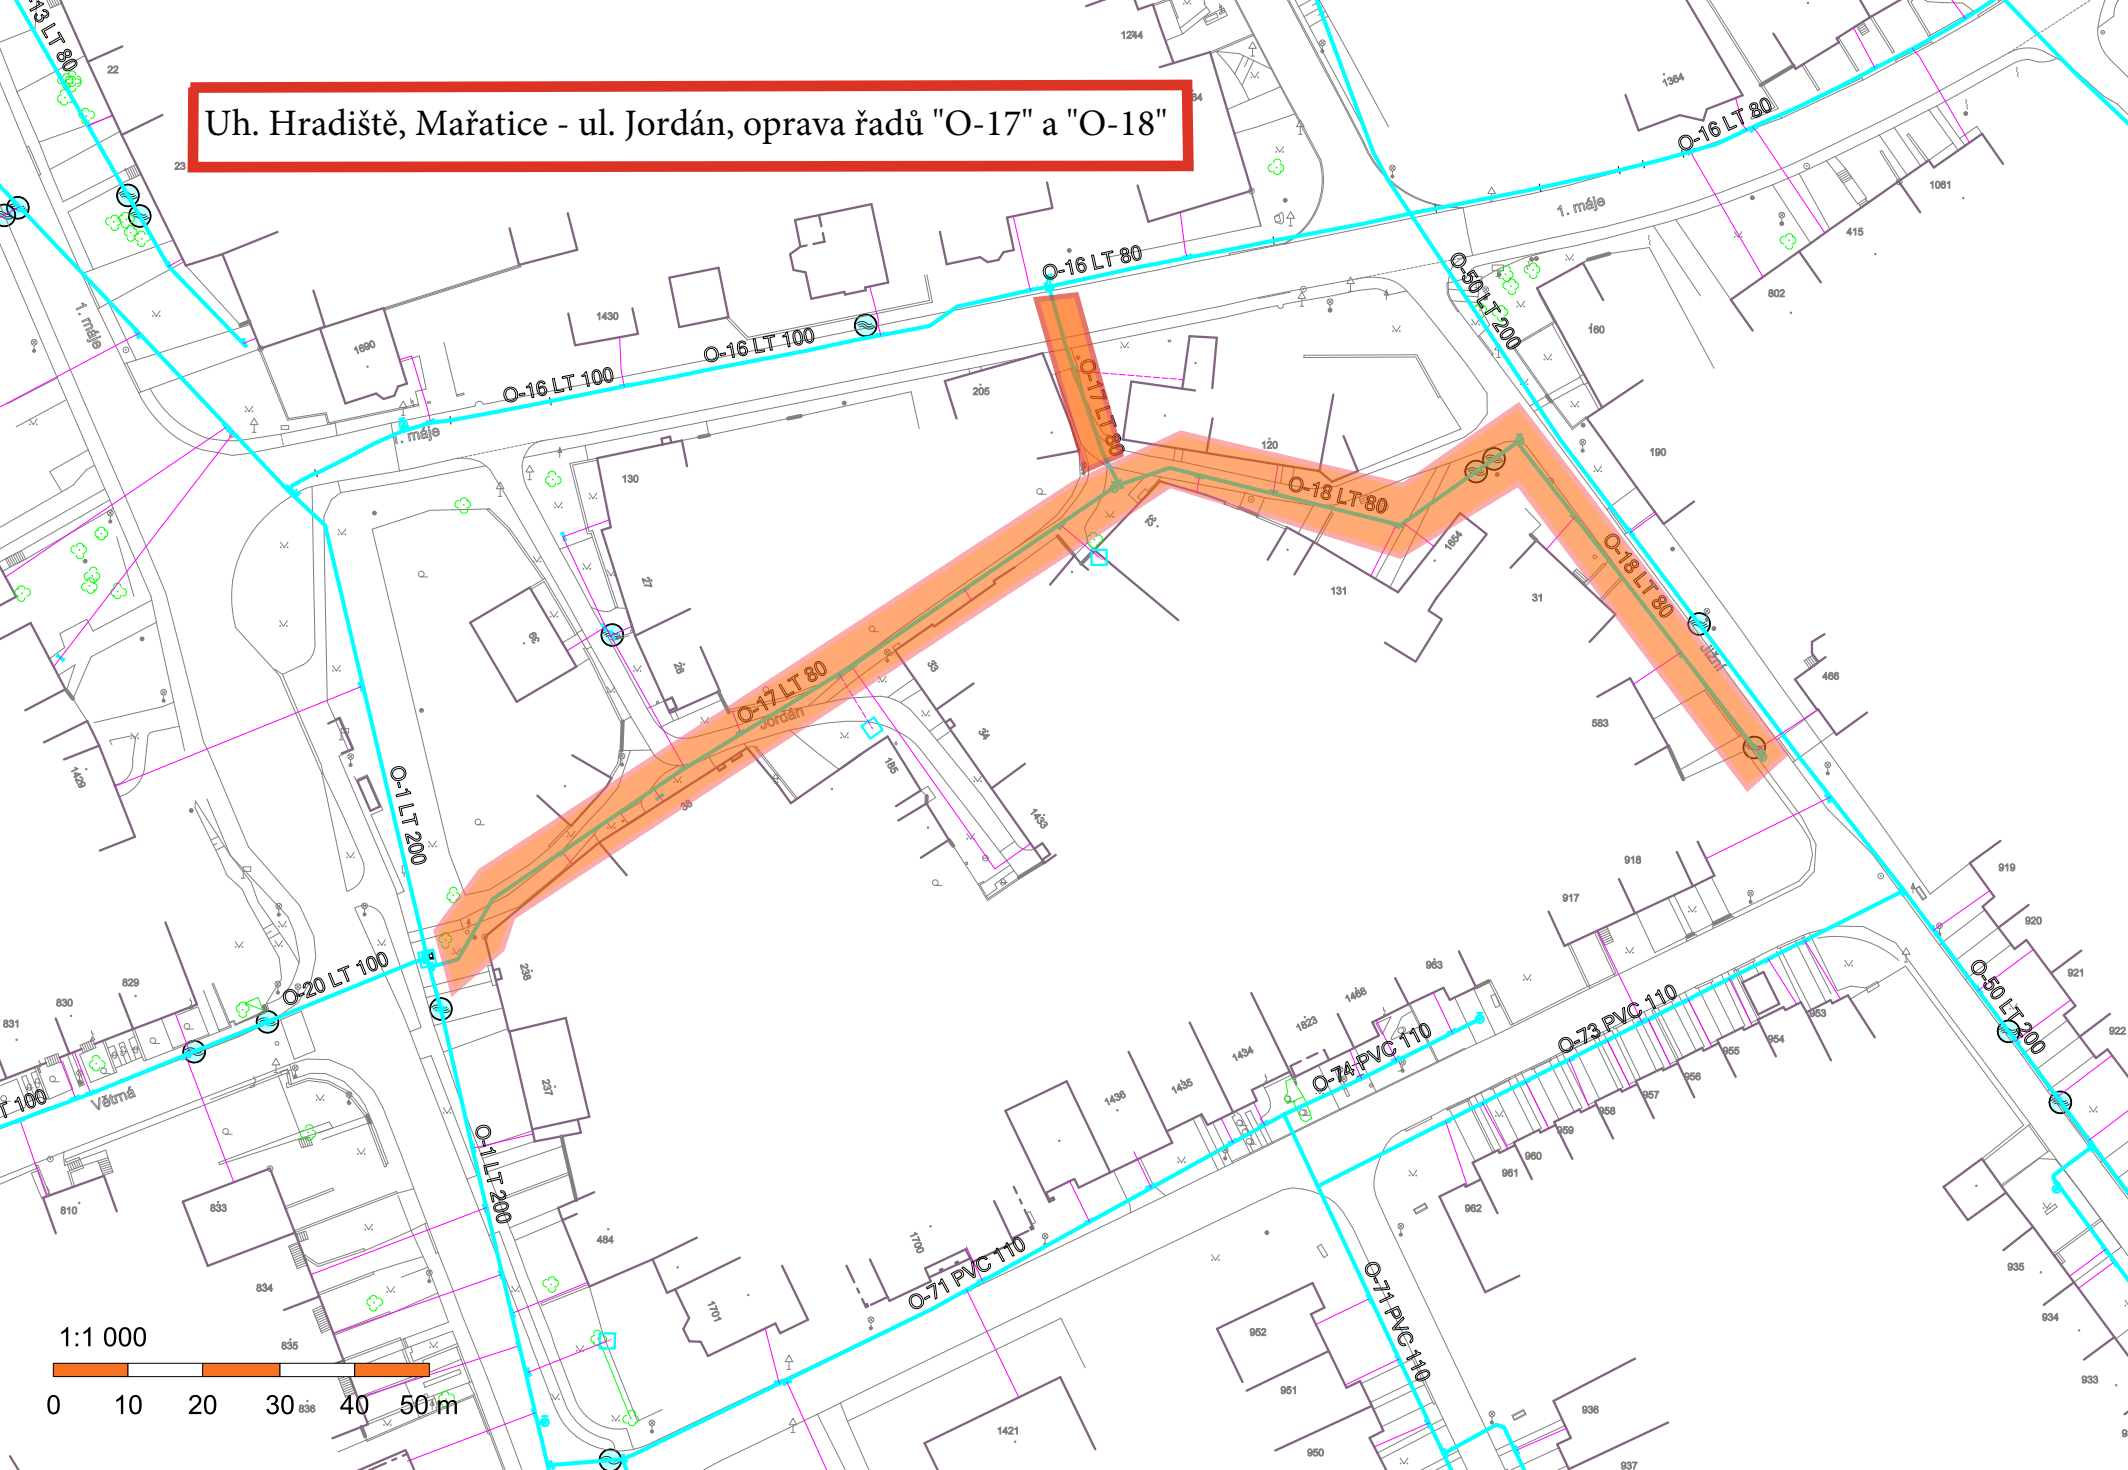

1:1 000

0 10 20 30 40 50 m