


ŘEZ A-A

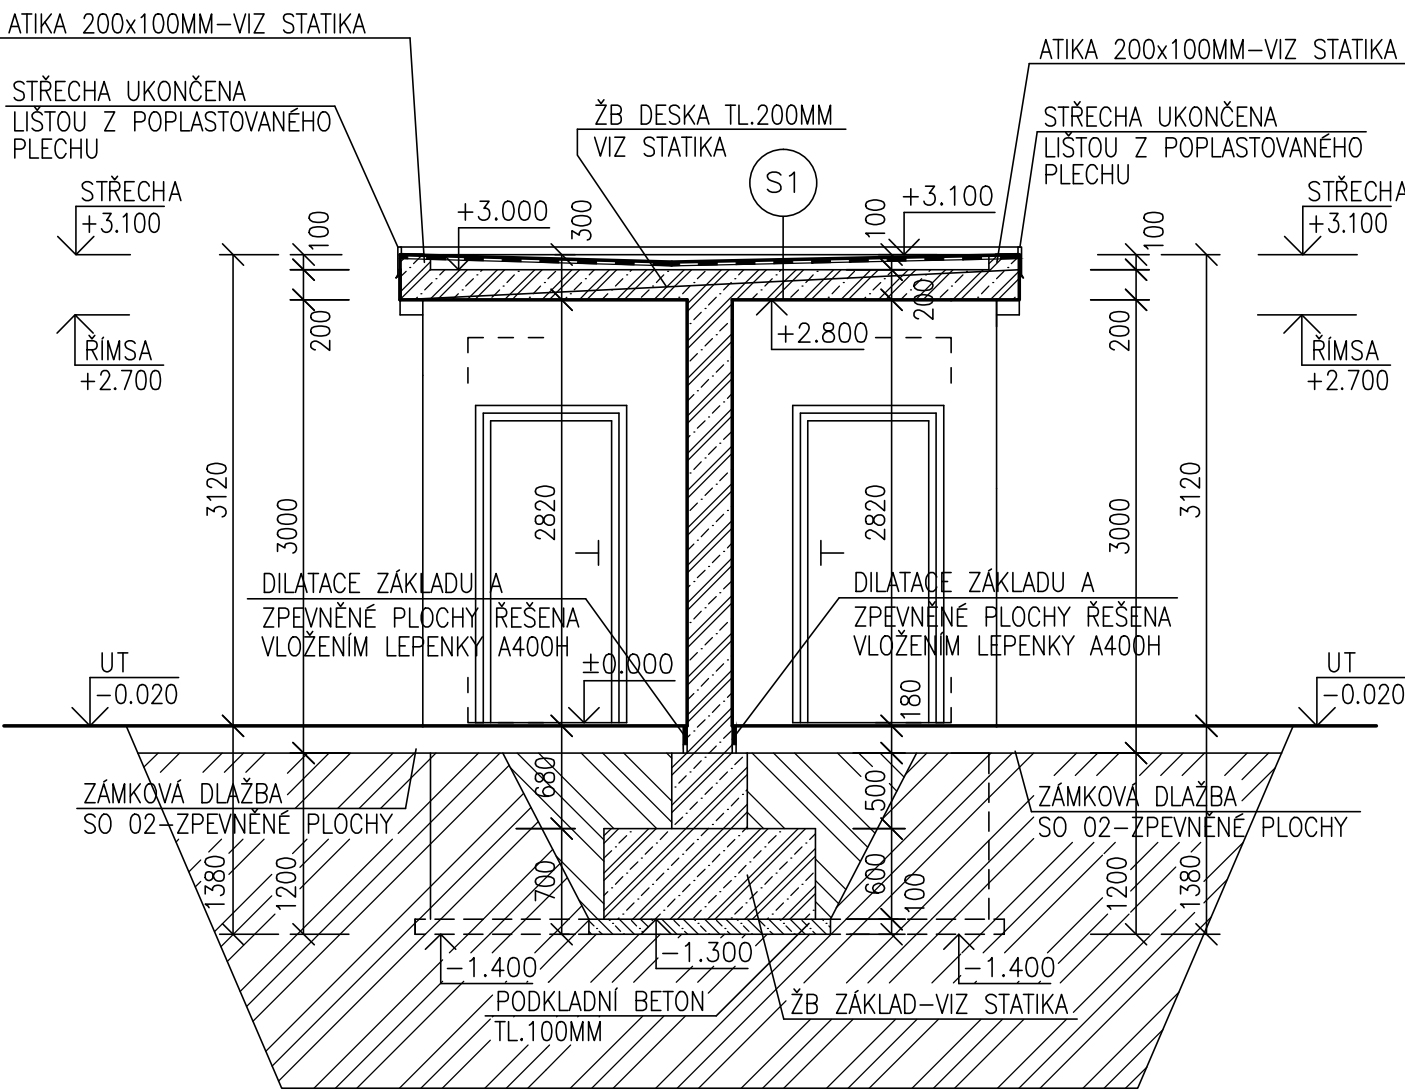

SKLADBA STŘECHY

S1

- STŘEŠNÍ KRYTINA - HYDROIZOLAČNÍ FÓLIE Z PVC-P URČENÁ K MECHANICKÉMU KOTVENÍ1,5 MMFÓLIE Z MĚKČENÉHO PVC (PVC-P) S POLYESTEROVOU VÝZTUŽNOU VLOŽKOU URČENÁ PRO FIXACI MECHANICKÝM KOTVENÍM. ÚČINNÁ TLOUŠŤKA 1,5/1,8/2,0 MM (-5; +10 %). PLOŠNÁ HMOTNOST 1,85/2,2/2,35 KG.M-2 (-5; +10 %).
- SEPARAČNÍ NETKANÁ TEXTILIE ZE SKLENĚNÝCH VLÁKEN O PLOŠNÉ HMOTNOSTI 120 G.M-2.0 MM NETKANÁ TEXTILIE ZE SKLENĚNÝCH VLÁKEN, URČENÁ JAKO SEPARAČNÍ VRSTVA FÓLIOVÉHO HYDROIZOLAČNÍHO POVLAKU STŘECH S KLASIFIKACÍ BROOF(T3). PLOŠNÁ HMOTNOST 120 G.M-2 (±10) %. MATERIÁLOVÉ SLOŽENÍ 100 % SKLENĚNÉ VLÁKNO S POJIVEM.
- TEPELNĚ IZOLAČNÍ DESKY ZE STABILIZOVANÉHO PĚNOVÉHO POLYSTYRENU VE VÍCE VRSTVÁCH TL.100MM. U VTOKU MINIMÁLNĚ 50MM. NUTNO UPŘESNIT PŘI REALIZACI.
- PAROTĚSNÍCÍ NATAVITELNÝ PÁS Z SBS MODIFIKOVANÉHO ASFALTU, VLOŽKOU ZE SKLENĚNÉ TKANINY O PLOŠNÉ HMOTNOSTI 200 G.M-2, NA POVRCHU SE SEPARAČNÍM POSYPEM. PÁS SPLŇUJE PODMÍNKY SVAP DLE ČSN 73 0605-1. ODOLNOST PROTI STÉKÁNÍ 100 °C. OHEBNOST ZA NÍZKÝCH TEPLOT -25 °C. SOUČINITEL DIFÚZE RADONU 1,4.10-11 M2.S-1.4,0 MM NATAVITELNÝ PÁS SPLŇUJÍCÍ PODMÍNKY SVAP DLE ČSN 73 0605-1, NA HORNÍM POVRCHU OPATŘEN JEMNÝM SEPARAČNÍM POSYPEM, NA SPODNÍM POVRCHU SPALITELNOU PE FOLIÍ. NOSNÁ VLOŽKA ZE SKLENĚNÉ TKANINY O PLOŠNÉ HMOTNOSTI 200 G.M-2. SBS MODIFIKOVANÁ ASFALTOVÁ HMOTA, MNOŽSTVÍ 3000 G.M-2. TLOUŠŤKA PÁSU 4,0 (±0,2) MM.
- PENETRAČNÍ NÁTĚR
- ŽELEZOBETONOVÁ STROPNÍ DESKA-VIZ SAMOSTATNÁ ČÁST

LEGENDA HMOT

- ZDIVO Z KERAMICKÝCH CIHEL (BROUŠENÝCH) 30, P8, ZDIVO TL.300MM, PLNĚNÉ MINERÁLNÍ IZOLACÍ, NA MALTU PRO TENKÉ SPÁRY,
- ZDIVO Z CIHEL POROTHERM (BROUŠENÝCH) 25, P10, TL.250MM MINERÁLNÍ IZOLACÍ, NA MALTU PRO TENKÉ SPÁRY,
- ZDIVO Z PLYNOSILIKÁTOVÝCH CIHEL TL.125MM NA MALTU PRO TENKÉ SPÁRY VNITŘNÍ NENOSNÉ PŘÍČKOVÉ ZDIVO
- ZDIVO Z PLYNOSILIKÁTOVÝCH CIHEL TL.100MM NA MALTU PRO TENKÉ SPÁRY VNITŘNÍ NENOSNÉ PŘÍČKOVÉ ZDIVO
- ŽELEZOBETONOVÉ KONSTRUKCE NADZEMNÍ ČÁSTÍ-VIZ KONSTRUKČNĚ STATICKÁ ČÁST POVRCHOVÁ ÚPRAVA-POHLEDOVÝ BETON
- ŽELEZOBETONOVÉ KONSTRUKCE PODZEMNÍCH ČÁSTÍ-VIZ KONSTRUKČNĚ STATICKÁ ČÁST
- PODKLADNÍ BETON S VÝZTUŽÍ, 150MM, SÍŤ Ø 6.3 SV 6x6/100x100 (POD OBJEKTEM)
- PODKLADNÍ BETON TL.100MM, C12/15-POD ŽB KONSTRUKCEMI-VIZ STATIKA
- HUTNĚNÝ ŠTĚRKOVÝ PODSYP (FR.16-32MM) PO VRSTVÁCH
- ROSTLÁ ZEMINA
- ZÁHOZ VYTĚŽENOU ZEMINOU

-OBJEKT NOVOSTAVBY BUDE ZALOŽEN Z CIHEL 25, TL. ZDIVA 250MM
+OBKLAD ZE STYRODURU TL.50MM (NUTNO UPŘESNIT PŘI REALIZACI)
ZALOŽENÍ PROVEDENO V TECHNOLOGII A KVALITĚ POUŽITÝCH CIHEL

POZNÁMKA

- DO VLHKÝCH A MOKRÝCH PROVOZŮ BUDOU POUŽITY SÁDROKARTONOVÉ DESKY S ODOLNOSTÍ PROTI VLHKU
- VEŠKERÉ PODHLEDY BUDOU ZHOTOVENY ZE SÁDROKARTONOVÝCH DESEK KNAUF TL12.5MM
- SPOJE SÁDROKARTONOVÝCH DESEK BUDOU PŘEBANDÁŽOVÁNY A PŘETMELENY PRUŽNÝM TMELEM A OPATŘENY VRCHNÍM NÁTĚREM
- VÝŠKOVÉ OSAZENÍ UPŘESNIT PŘI REALIZACI DLE SKUTEČNÉHO PRŮBĚHU TERÉNU A ÚROVNÍ
- VÝŠKOVÉ KOTY JSOU VZTAŽENY K ±0.000
- VEŠKERÉ PRÁCE PROVÁDĚT DLE PLATNÝCH NOREM A TECHNOLOGICKÝCH PRAVIDEL S OHLEDEM NA DODRŽOVÁNÍ ZÁKONA Č.309/2007 Sb. A NV Č.591/2006 Sb. A NV Č.362/2005 Sb
- POKUD DOJDE PŘI PROVÁDĚNÍ K NEJASNOSTEM, ČI NEPŘEDVÍDATELNÝM OKOLNOSTEM JE NUTNÉ PŘIZVAT PROJEKTANTA K UPŘESNĚNÍ POSTUPU PRACÍ
- STAVEBNÍ ÚPRAVY PROVÁDĚT A KOORDINOVAT DLE ROZVODŮ JEDNOTLIVÝCH PROFESÍ S UPŘESNĚNÍM PŘI REALIZACI
- POZNÁMKY PLATÍ PRO VŠECHNY VÝKRESY

±0.000=1.NP=581.65 M.N.M

Paré číslo:

Vypracoval		Zodpovědný projektant		obchodní projekt jihlava spol.s r.o. 	
ING. JOSEF SLABÝ		ING. JOSEF SLABÝ			
Investor: MĚSTYS ŽELETAVA, NÁMĚSTÍ MÍRU 1, 675 26 ŽELETAVA				Pod Příkopem 6 586 01 Jihlava tel./fax.:567310167 IČO: 15529428	
Stavba: Akce:	DOPRAVNÍ TERMINÁL ŽELETAVA SO 01-PROVOZNÍ OBJEKT A ZASTŘEŠENÍ			Zakázka čís.	11/05/2022
				Datum	05/2022
				Stupeň	DSP, PDPS
				Formát	2A4
				Měřítko	1:50
Objekt: Soubor:					
Část,profese	D. ARCHITEKTONICKÉ A STAVEBNĚ TECHNICKÉ ŘEŠENÍ			Příloha číslo	05
Obsah:	Řez A-A				