



POHLED JIHOZÁPADNÍ

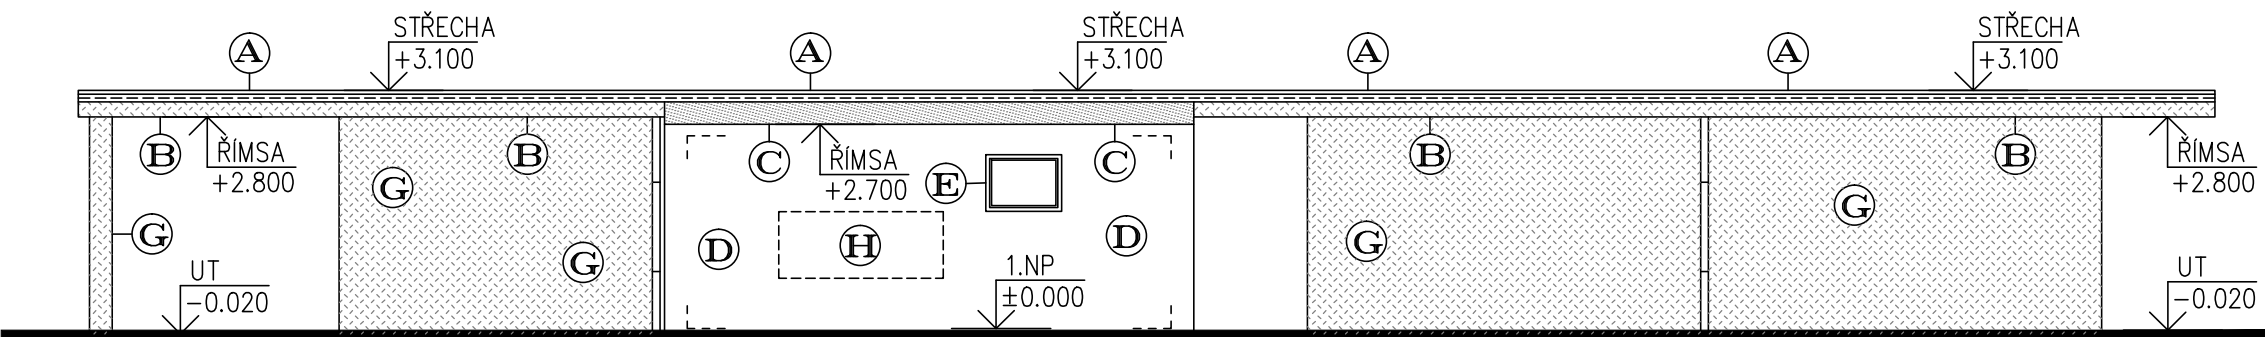

POHLED JIHOVÝCHODNÍ

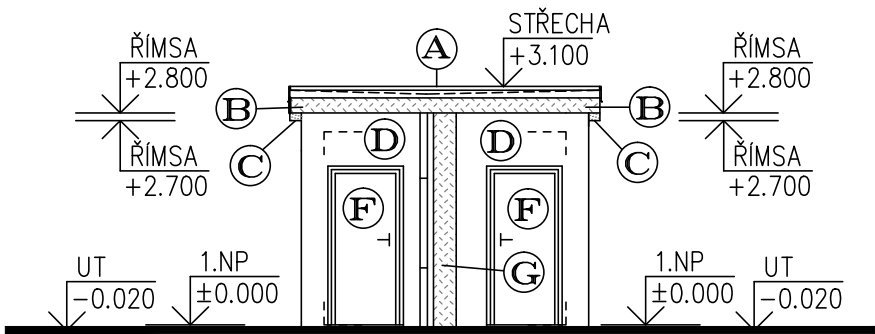

- H** NÁSTĚNNÁ VITRÍNA – UPŘESNÍ INVESTOR, ROZPOČTOVÁNA SAMOSTATNĚ  
OSVĚTLENA V TECHNOLOGII LED
- I** PÍSMENA "ŽELETAVA" – PÍSMENA Z NEREZOVÉHO PLECHU TL.1.5MM, UZAVŘENÁ  
KRABICOVÁ, KAŽDÉ PÍSMENO KOTVENO SAMOSTATNĚ, PŘES NEREZ KOTVY (Ø14MM)  
PÍSMENA UMÍSTĚNA 20MM VZDÁLENOST OD FASÁDY, PROSTOR ZABEZPEČEN  
PROTI PTÁKŮM A HMYZU, PODSVÍCENÍ KAŽDÉHO PÍSMENE SAMOSTATNĚ.  
V TECHNOLOGII LED, TL.PÍSMENE 60MM, VÝŠKA PÍSMENE 400MM, BARVA NEREZ

POZNÁMKA

- VEŠKERÉ PRÁCE PROVÁDĚT DLE PLATNÝCH NOREM A TECHNOLOGICKÝCH PRAVIDEL S OHLEDEM NA  
DODRŽOVÁNÍ ZÁKONA Č.309/2007 Sb. A NV Č.591/2006 Sb. A NV Č.362/2005 Sb  
–POKUD DOJDE PŘI PROVÁDĚNÍ K NEJASNOSTEM, ČI NEPŘEDVÍDATELNÝM OKOLNOSTEM JE NUTNÉ  
PŘIZVAT PROJEKTANTA K UPŘESNĚNÍ POSTUPU PRACÍ  
–STAVEBNÍ ÚPRAVY PROVÁDĚT A KOORDINOVAT DLE ROZVODŮ JEDNOTLIVÝCH PROFESÍ S UPŘESNĚNÍM  
PŘI REALIZACI  
–VEŠKERÉ KLEMPÍŘSKÉ VÝROBKY BUDOU ZHOTOVENY Z PLECHU V TECHNOLOGII STŘEŠNÍHO PLÁŠTĚ  
VŠE PROVÁDĚT DLE VŠECH NOREM A PŘEDPISŮ  
–IZOLACE PROTI ZEMNÍ VLHKOSTI BUDE VYTAŽENA AŽ NAD TERÉN MIN.300MM  
–POZNÁMKY PLATÍ PRO VŠECHNY VÝKRESY

Legenda materiálu

- A** STŘEŠNÍ KRYTINA Z MĚKČENÉHO PVC, BARVA ŠEDÁ  
VEŠKERÉ KLEMPÍŘSKÉ VÝROBKY NA STŘEŠNÍM PLÁŠTI Z POPLASTOVANÉHO PLECHU
- B** ŘÍMSA – BETONOVÁ  
BARVA – POHLEDOVÝ BETON (PŘÍRODNÍ ŠEDÁ)
- C** ŘÍMSA – VENKOVNÍ OMÍTKA – MINERÁLNÍ+PROBARVENÁ OMÍTKA  
SILIKONOVÁ, HLAZENÁ, ZRNO 2.0MM, BARVA – BÍLÁ – SLONOVÁ KOST
- D** VENKOVNÍ OMÍTKA –  
MINERÁLNÍ+PROBARVENÁ OMÍTKA – SILIKONOVÁ, HLAZENÁ, ZRNO 2.0MM  
BARVA – BÍLÁ – SLONOVÁ KOST
- E** VENKOVNÍ PLASTOVÁ OKNA – ZE 6-TI KOMOROVÝCH PROFILŮ  
S TROJITÝM ZASKLENÍM (TRITERM)  
BARVA – TMAVĚ MODRÁ (UPŘESNÍ INVESTOR PŘI REALIZACI)
- F** VENKOVNÍ HLINÍKOVÁ DVEŘE – BEZ PROSKLENÍ, ZATEPLENÉ  
BARVA – TMAVĚ MODRÁ (UPŘESNÍ INVESTOR PŘI REALIZACI)
- G** BETONOVÉ KONSTRUKCE –  
BARVA – POHLEDOVÝ BETON (PŘÍRODNÍ ŠEDÁ)
- VEŠKERÉ KLEMPÍŘSKÉ VÝROBKY – Z PLECHU DLE TECHNOLOGIE STŘEŠNÍ KRYTINY  
BARVA – ŠEDÁ, RAL 7031

±0.000=1.NP=581.65 M.N.M

Paré číslo:

|                  |                                                                          |                       |  |   |
|------------------|--------------------------------------------------------------------------|-----------------------|--|---|
| Vypracoval       |                                                                          | Zodpovědný projektant |  | obchodní projekt jihlava spol.s r.o. <br>Pod Příkopem 6<br>586 01 Jihlava<br>tel./fax.:567310167<br>IČO: 15529428 |
| ING. JOSEF SLABÝ |                                                                          | ING. JOSEF SLABÝ      |  | Zakázka čís. 11/05/2022   |
| Investor:        | MĚSTYS ŽELETAVA, NÁMĚSTÍ MÍRU 1, 675 26 ŽELETAVA                         |                       |  | Datum 05/2022   |
| Stavba: Akce:    | <b>DOPRAVNÍ TERMINÁL ŽELETAVA<br/>SO 01–PROVOZNÍ OBJEKT A ZASTŘEŠENÍ</b> |                       |  | Stupeň DSP, PDPS   |
| Objekt: Soubor:  |                                                                          |                       |  | Formát 2A4   |
| Část,profese     | D. ARCHITEKTONICKÉ A STAVEBNĚ TECHNICKÉ ŘEŠENÍ                           |                       |  | Měřítko 1:100   |
| Obsah:           | Pohled jihozápadní, pohled jihovýchodní                                  |                       |  | Příloha číslo <b>08</b>   |