



POHLED SEVEROVÝCHODNÍ

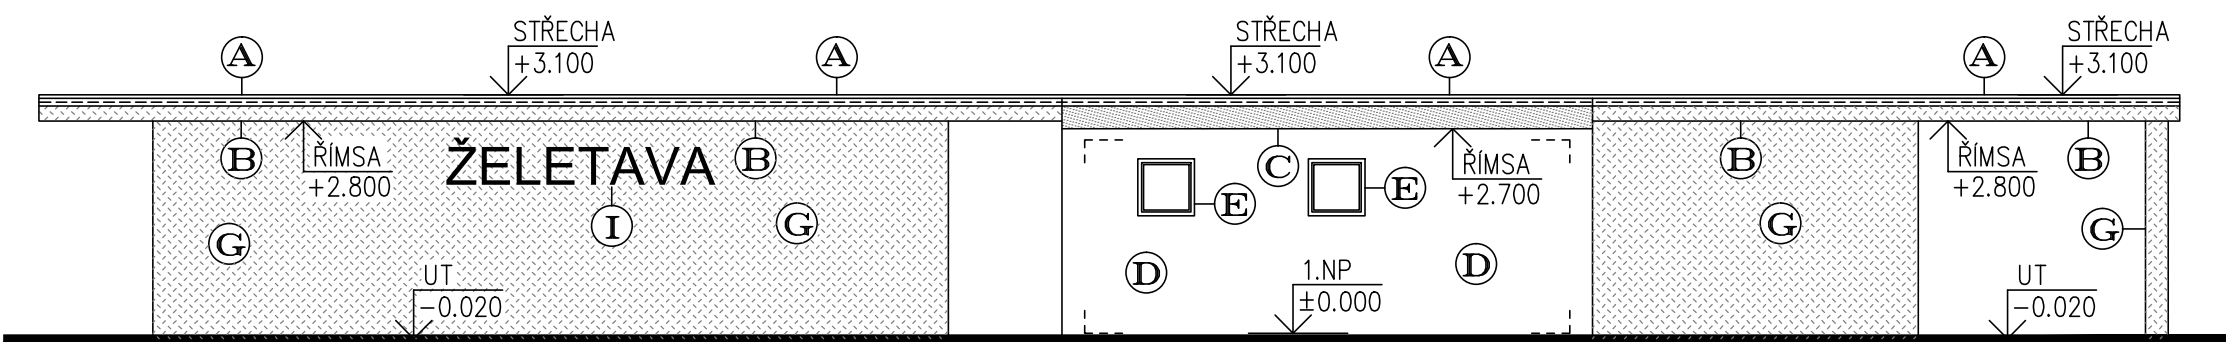

POHLED SEVEROZÁPADNÍ

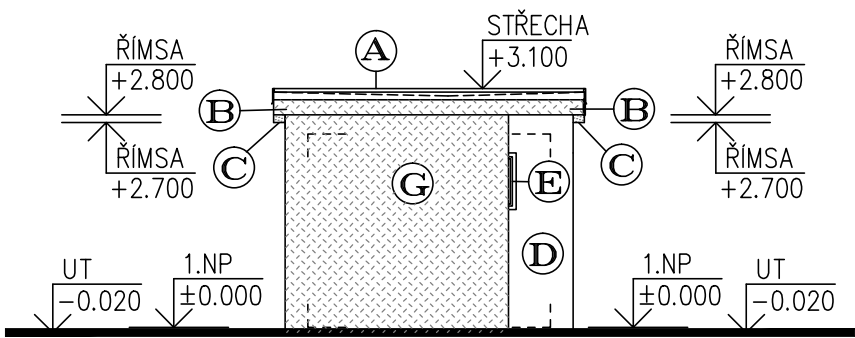

- H** NÁSTĚNNÁ VITRÍNA – UPŘESNÍ INVESTOR, ROZPOČTOVÁNA SAMOSTATNĚ OSVĚTLENA V TECHNOLOGII LED
- I** PÍSMENA "ŽELETAVA" – PÍSMENA Z NEREZOVÉHO PLECHU TL.1.5MM, UZAVŘENÁ KRABICOVÁ, KAŽDÉ PÍSMENO KOTVENO SAMOSTATNĚ, PŘES NEREZ KOTVY (Ø14MM) PÍSMENA UMÍSTĚNA 20MM VZDÁLENOST OD FASÁDY, PROSTOR ZABEZPEČEN PROTI PTÁKŮM A HMYZU, PODSVÍCENÍ KAŽDÉHO PÍSMENE SAMOSTATNĚ. V TECHNOLOGII LED, TL.PÍSMENE 60MM, VÝŠKA PÍSMENE 400MM, BARVA NEREZ

POZNÁMKA

- VEŠKERÉ PRÁCE PROVÁDĚT DLE PLATNÝCH NOREM A TECHNOLOGICKÝCH PRAVIDEL S OHLEDEM NA DODRŽOVÁNÍ ZÁKONA Č.309/2007 Sb. A NV Č.591/2006 Sb. A NV Č.362/2005 Sb
- POKUD DOJDE PŘI PROVÁDĚNÍ K NEJASNOSTEM, ČI NEPŘEDVÍDELNÝM OKOLNOSTEM JE NUTNÉ PŘIZVAT PROJEKTANTA K UPŘESNĚNÍ POSTUPU PRACÍ
- STAVEBNÍ ÚPRAVY PROVÁDĚT A KOORDINOVAT DLE ROZVODŮ JEDNOTLIVÝCH PROFESÍ S UPŘESNĚNÍM PŘI REALIZACI
- VEŠKERÉ KLEMPÍŘSKÉ VÝROBKY BUDOU ZHOTOVENY Z PLECHU V TECHNOLOGII STŘEŠNÍHO PLÁŠTĚ VŠE PROVÁDĚT DLE VŠECH NOREM A PŘEDPISŮ
- IZOLACE PROTI ZEMNÍ VLHKOSTI BUDE VYTAŽENA AŽ NAD TERÉN MIN.300MM
- POZNÁMKY PLATÍ PRO VŠECHNY VÝKRESY

Legenda materiálu

- A** STŘEŠNÍ KRYTINA Z MĚKČENÉHO PVC, BARVA ŠEDÁ
VEŠKERÉ KLEMPÍŘSKÉ VÝROBKY NA STŘEŠNÍM PLÁŠTI Z POPLASTOVANÉHO PLECHU
- B** ŘÍMSA – BETONOVÁ
BARVA – POHLEDOVÝ BETON (PŘÍRODNÍ ŠEDÁ)
- C** ŘÍMSA – VENKOVNÍ OMÍTKA – MINERÁLNÍ+PROBARVENÁ OMÍTKA SILIKONOVÁ, HLAZENÁ, ZRNO 2.0MM, BARVA – BÍLÁ – SLONOVÁ KOST
- D** VENKOVNÍ OMÍTKA – MINERÁLNÍ+PROBARVENÁ OMÍTKA – SILIKONOVÁ, HLAZENÁ, ZRNO 2.0MM BARVA – BÍLÁ – SLONOVÁ KOST
- E** VENKOVNÍ PLASTOVÁ OKNA – ZE 6-TI KOMOROVÝCH PROFILŮ S TROJITÝM ZAŠKLENÍM (TRITERM)
BARVA – TMAVĚ MODRÁ (UPŘESNÍ INVESTOR PŘI REALIZACI)
- F** VENKOVNÍ HLINÍKOVÁ DVEŘE – BEZ PROSKLENÍ, ZATEPLENÉ
BARVA – TMAVĚ MODRÁ (UPŘESNÍ INVESTOR PŘI REALIZACI)
- G** BETONOVÉ KONSTRUKCE –
BARVA – POHLEDOVÝ BETON (PŘÍRODNÍ ŠEDÁ)

VEŠKERÉ KLEMPÍŘSKÉ VÝROBKY – Z PLECHU DLE TECHNOLOGIE STŘEŠNÍ KRYTINY
BARVA – ŠEDÁ, RAL 7031

±0.000=1.NP=581.65 M.N.M

Paré číslo:

Vypracoval		Zodpovědný projektant		obchodní projekt jihlava spol.s r.o. 	
ING. JOSEF SLABÝ		ING. JOSEF SLABÝ			
Investor: MĚSTYS ŽELETAVA, NÁMĚSTÍ MÍRU 1, 675 26 ŽELETAVA				Pod Příkopem 6 586 01 Jihlava tel./fax.:567310167 IČO: 15529428	
Stavba: Akce: Objekt: Soubor:	DOPRAVNÍ TERMINÁL ŽELETAVA SO 01–PROVOZNÍ OBJEKT A ZASTŘEŠENÍ			Zakázka čís.	11/05/2022
				Datum	05/2022
				Stupeň	DSP, PDPS
				Formát	2A4
				Měřítko	1:100
Část,profese	D. ARCHITEKTONICKÉ A STAVEBNĚ TECHNICKÉ ŘEŠENÍ			Příloha číslo	09
Obsah:	Pohled severovýchodní, pohled severozápadní				