


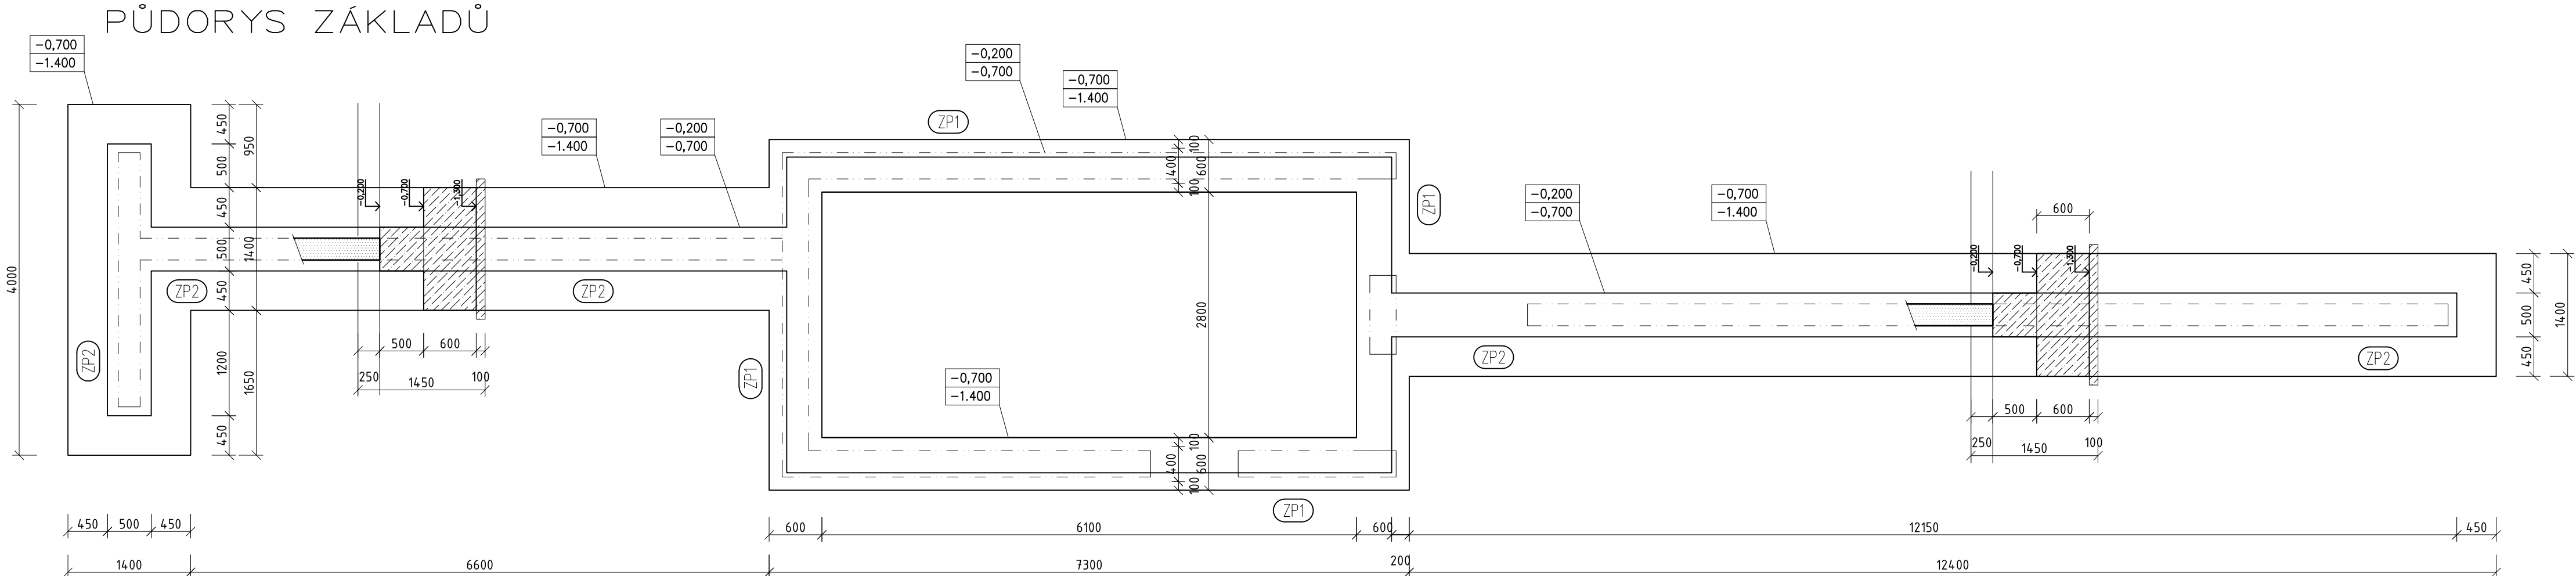

- ŽB KONSTRUKCE PŘEDVYKONÁNY V KVALITĚ POHLEDOVÉHO BETONU viz Technická pravidla ČBS –Pohledový beton(r.v. 2018)
- POŽADOVANÁ MIN. ÚNOSNOST ZÁKLADOVÉ SPÁRY $R_{dt}=150kPa$. V PŘÍPADĚ MENŠÍ ÚNOSNOSTI NUTNÉ PROHLoubENÍ A POdBETONOVÁNÍ ZÁKLADOVÝCH PATEK – ZVĚTŠENÍ TLOUŠŤKY PODKLADNÍHO BETONU NUTNÁ PŘEJÍMKA ZÁKLADOVÉ SPÁRY!
- VĚŠKERÉ PRÁCE PROVÁDĚT DLE PŘÍSLUŠNÝCH PLATNÝCH TECH. Norem A PŘEDPISŮ A TECHNOLOGICKÝCH USTANOVENÍ A DODRŽOVAT ZÁKON 309/2007 sb., NV 362/2005 sb. A 591/2006 sb.
- PŘED BETONÁŽÍ OSADIT TRUBKOVÁNÍ PRO ROZVODY, UMÍSTĚNÍ VIZ STAVEBNÍ ČÁST PD. USTANOVENÍ A DODRŽOVAT ZÁKON 309/2007 sb., NV 362/2005 sb. A 591/2006 sb.

POZNÁMKA:

- SOUČÁSTÍ VÝKRESU JE TECHNICKÁ ZPRÁVA
- PŘED VÝROBOU A PROVÁDĚNÍM OVĚŘIT ROZMĚRY A KÓTY UVÁDĚNÉ NA VÝKRESE DLE SKUTEČNOSTI, V PŘÍPADĚ POTŘEBY UPRAVIT (KONZULTOVAT)
- VÝKRES NENAHRADUJE VÝROBNÍ DOKUMENTACI
- KOTEVNÍ A SPOJOVACÍ PROSTŘEDKY PRO TENKOSTĚNNÉ KONSTRUKCE DLE SORTIMENTU ZVOLÉNÉHO DODAVATELE
- VĚŠKERÉ PRÁCE PROVÁDĚT DLE PŘÍSLUŠNÝCH PLATNÝCH TECH. Norem A PŘEDPISŮ A TECHNOLOGICKÝCH USTANOVENÍ A DODRŽOVAT ZÁKON 309/2007 sb., NV 362/2005 sb. A 591/2006 sb.

B500B (10 505 R, síť KARI)

BETON ČSN EN 206-1
C20/25-XC2-Cl 0,20-Dmax 22-S3

KRYTÍ
40 MM

Vysvětlivky :

- ⊘ZP1 – základový pas C20/25-XC3, š. 600mm
- ⊘ZP2 – základový pas C20/25-XC3, š. 1400mm

±0.000=1.NADZEMNÍ PODLAŽÍ				Paré číslo:			
Vypracoval			Zodpovědný projektant		GP:		
ING. JAN KOVÁŘŮ		ING. JAN KOVÁŘŮ		ING. JOSEF SLABÝ ARNOLEC 30 588 27 JAMNÉ U JIH.			
Investor:	MĚSTYS ŽELETAVA, NÁMĚSTÍ MÍRU 1, 675 26 ŽELETAVA				Zak. číslo	38/08/2021	
Stavba:	DOPRAVNÍ TERMINÁL ŽELETAVA SO 01–PROVOZNÍ OBJEKT A ZASTŘEŠENÍ PROJEKT PRO STAVEBNÍ POVOLENÍ A PŘEDVYKONÁNÍ STAVBY					Datum	04/2022
Akce:						Stupeň	DSP+DPS
Objekt:						Formát	3A4
Soubor:						Měřítko	1:50
Část,profese						D.1.2 STAVEBNĚ KONSTRUKČNÍ ŘEŠENÍ	Příloha č.
Obsah:	Půdorys základů						