




VÝZTUŽ ST1-ST3
120kg/m3

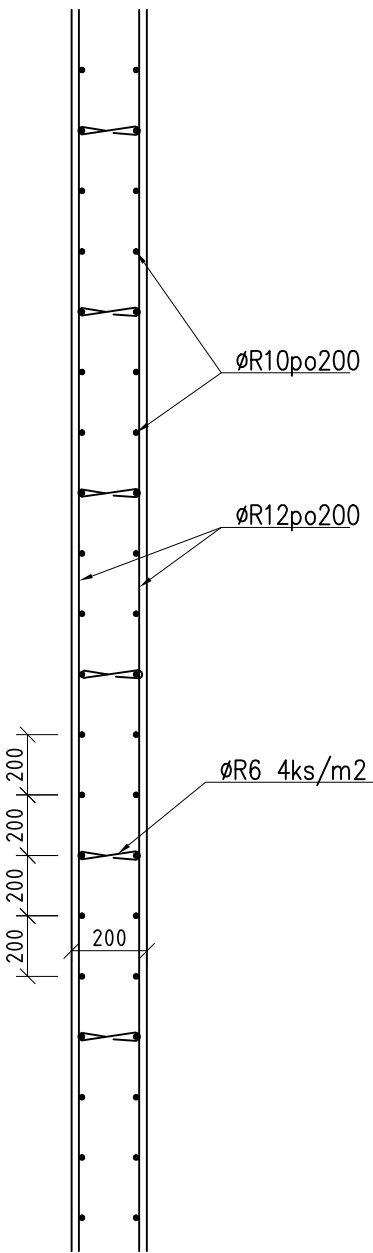


VÝZTUŽ AT1
140kg/m3

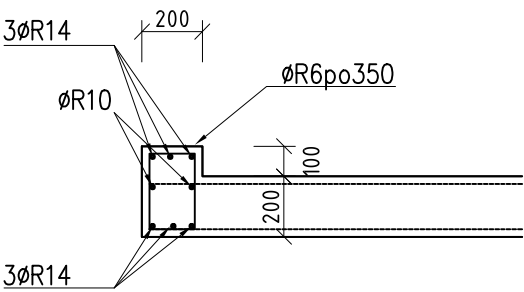

VÝZTUŽ ZP2
DÉLKA ÚSEKU 23 bm
85kg/m3

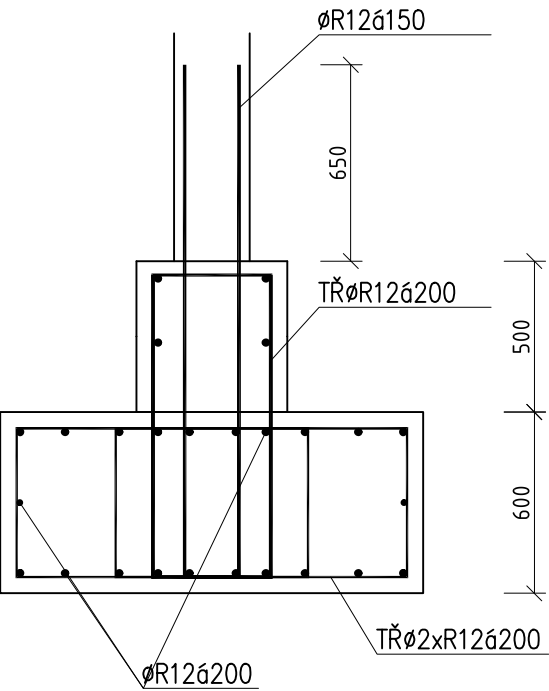


VÝZTUŽ ZP1
DÉLKA ÚSEKU 20,2 bm
65kg/m3

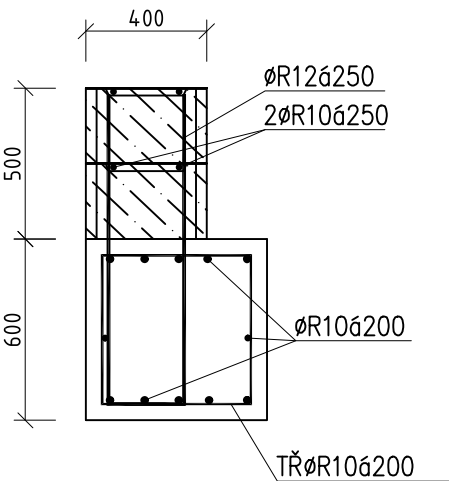


VÝZTUŽ D1
130kg/m3

výztuž v poli

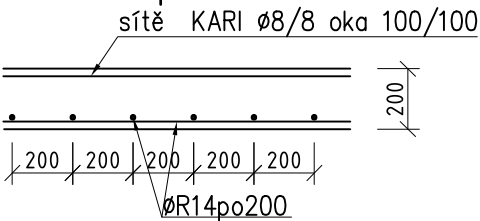

výztuž nad podporou

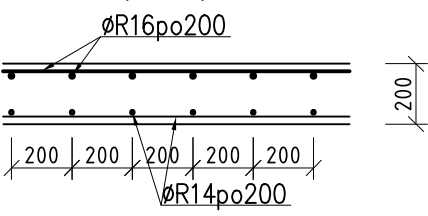

±0.000=1.NADZEMNÍ PODLAŽÍ

Paré číslo:

Vypracoval			Zodpovědný projektant		GP:
ING. JAN KOVÁŘŮ			ING. JAN KOVÁŘŮ		ING.JOSEF SLABÝ ARNOLEC 30 588 27 JAMNÉ U JIH.
Investor:	MĚSTYS ŽELETAVA, NÁMĚSTÍ MÍRU 1, 675 26 ŽELETAVA				Zak. číslo 38/08/2021
Stavba:	DOPRAVNÍ TERMINÁL ŽELETAVA SO 01–PROVOZNÍ OBJEKT A ZASTŘEŠENÍ PROJEKT PRO STAVEBNÍ POVOLENÍ A PROVEDENÍ STAVBY				Datum 04/2022
Akce:					Stupeň DSP+DPS
Objekt:					Formát 3A4
Soubor:					Měřítko 1: 25
Část,profese	D.1.2 STAVEBNĚ KONSTRUKČNÍ ŘEŠENÍ				Příloha č. 03
Obsah:	Schéma vyztužení				