



SCHÉMA VODOVODU

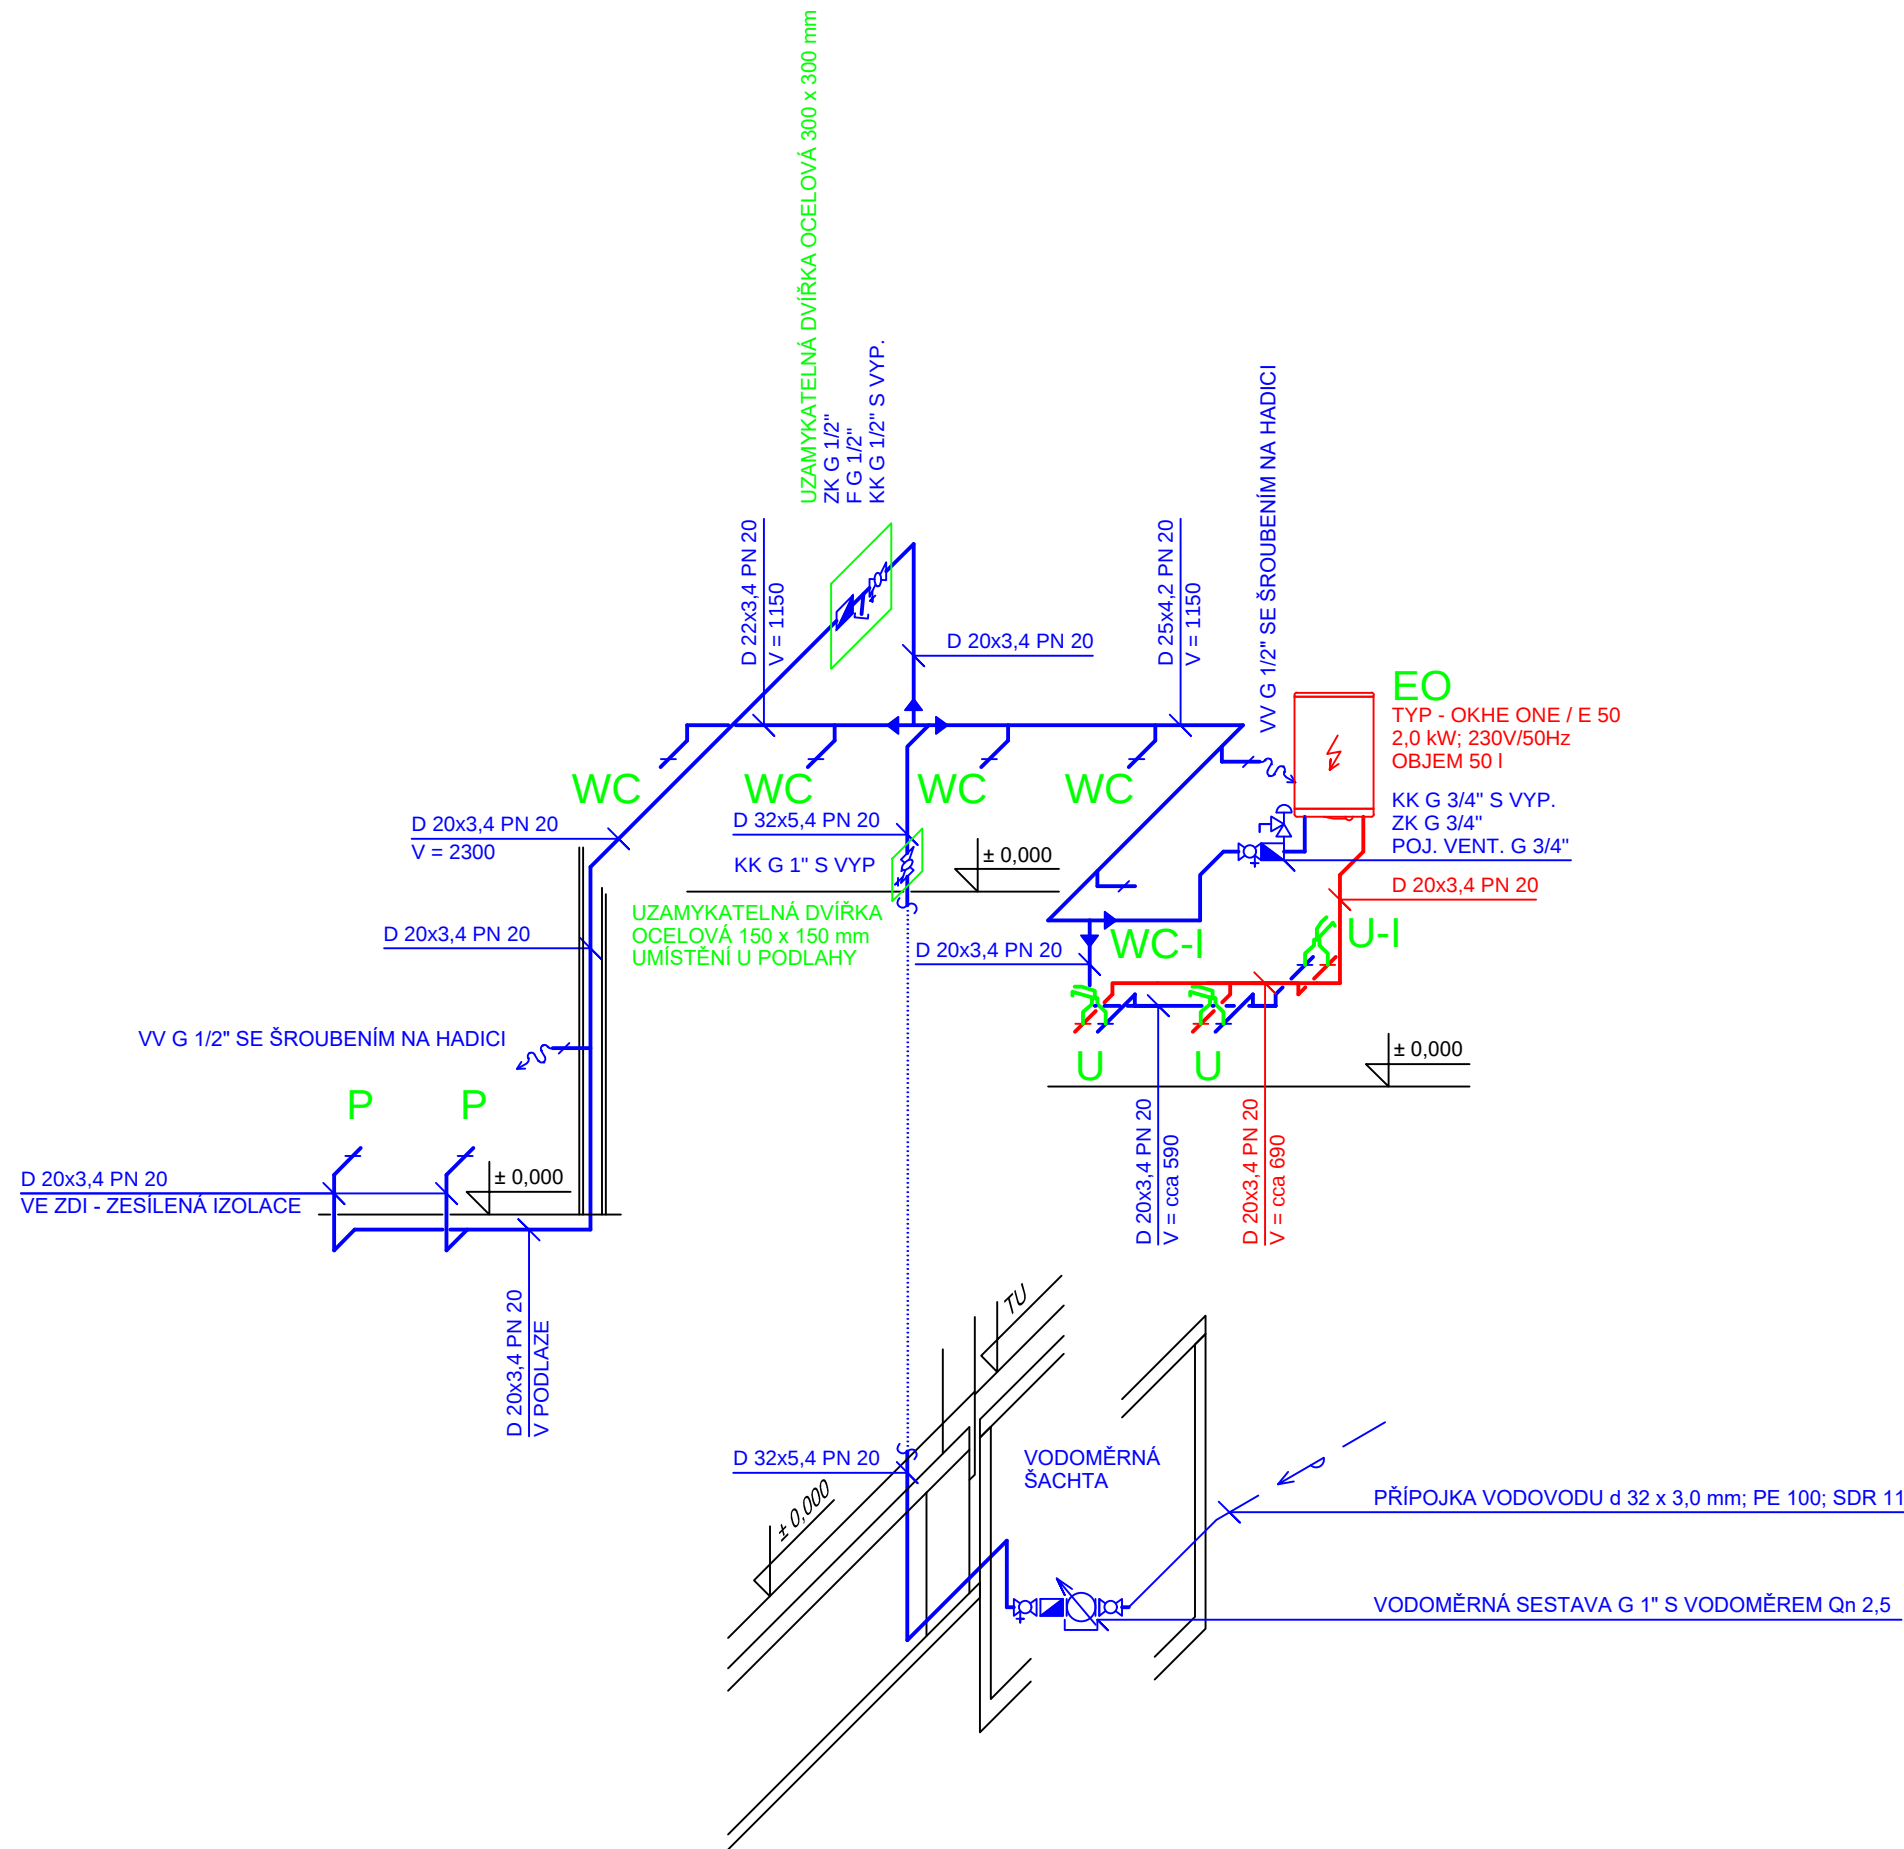

VÝŠKOVÉ UMÍSTĚNÍ ELEKTRICKÉHO OHŘÍVAČE VODY

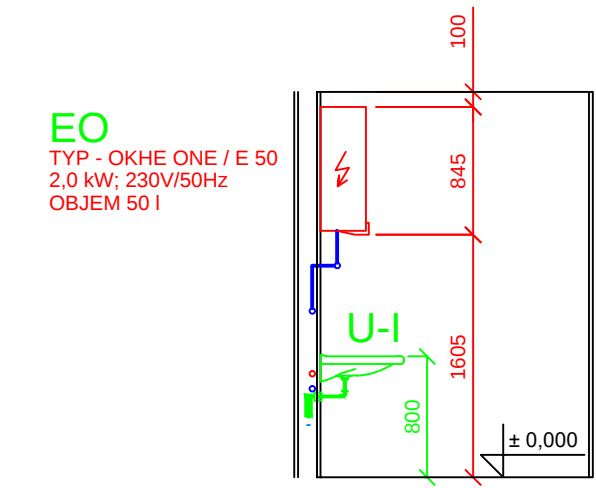

LEGENDA:

POTRUBÍ:

- PŘÍPOJKA VODOVODU K OBJEKTU (PE POTRUBÍ)
- STUDENÁ PITNÁ VODA (PLASTOVÉ POTRUBÍ)
- TEPLÁ VODA (PLASTOVÉ POTRUBÍ)
- DIMENZE POTRUBÍ; TLAKOVÁ ŘADA
- VÝŠKA ULOŽENÍ OSY POTRUBÍ OD PODLAHY ±0,000

ARMATURY:

- KK G .." S VYP.
- FG .."
- ZK G .."
- POJ. VENT. G .."
- VV G .."
- KULOVÝ KOHOUT UZAVÍRACÍ KOVOVÝ S VYPOUŠTĚNÍM
- FILTR KOVOVÝ
- ZPĚTNÁ KLAPKA KOVOVÁ
- POJISTNÝ VENTIL K TLAKOVÉMU OHŘÍVAČI KOVOVÝ
- VÝTOKOVÝ VENTIL KOVOVÝ (SE ŠROUBENÍM NA HADICI)

ZAŘIZOVACÍ PŘEDMĚTY:

- U UMYVADLO NEREZOVÉ ANTIVANDALOVÉ PŘÍPOJENÍ 12V/50Hz, ZDROJ 230/12 V/50Hz
- U-I UMYVADLO PRO TĚLESNĚ POSTIŽENÉ OSOBY NEREZOVÉ ANTIVANDALOVÉ PŘÍPOJENÍ 12V/50Hz, ZDROJ 230/12 V/50Hz
- WC NEREZOVÉ ANTIVANDALOVÉ PŘÍPOJENÍ 12V/50Hz, ZDROJ 230/12 V/50Hz
- WC-I WC PRO TĚLESNĚ POSTIŽENÉ OSOBY NEREZOVÉ ANTIVANDALOVÉ PŘÍPOJENÍ 12V/50Hz, ZDROJ 230/12 V/50Hz
- P PISOÁR NEREZOVÉ ANTIVANDALOVÉ PŘÍPOJENÍ 12V/50Hz, ZDROJ 230/12 V/50Hz
- EO ELEKTRICKÝ OHŘÍVAČ VODY OBJEM 50 l; PŘÍKON 2,0 kW; EL. PŘÍPOJENÍ 230/50Hz; STUPEŇ KRYTÍ IP 44 ROZMĚRY: VÝŠKA x ŠÍŘKA x HLoubKA = 845 x 523 x 318 mm TLAKOVÉ PŘÍPOJENÍ; MONTÁŽ NA ZEĎ

POZNÁMKY:

- UMÍSTĚNÍ INSTALACÍ ZTI NA STAVBĚ NUTNO KOORDINOVAT S INSTALACEMI OSTATNÍCH PROFESÍ.
- VŠECHNY PRÁCE PROVÁDĚT DLE PLATNÝCH ČSN A TECHNOLOGICKÝCH PRAVIDEL ZA DODRŽENÍ BEZPEČNOSTI PRÁCE A OCHRANY ZDRAVÍ PŘI PRÁCI.
- V PŘÍPADĚ NEJASNOSTÍ, ČI NEPŘEDVÍDANÝCH OKOLNOSTÍ, NUTNO PŘIZVAT PROJEKTANTA K POSOUZENÍ, RESPEKTIVE UPŘESNĚNÍ DALŠÍHO POSTUPU PRÁCI.

D. STAVEBNÍ ČÁST
D.1.1.4 TECHNICKÁ ČÁST
D.1.1.4.1 ZDRAVOTNĚ TECHNICKÉ INSTALACE
b) VÝKRESOVÁ ČÁST

vedoucí projektant		Ing. Kotlán	 	 PROFI Jihlava, spol. s r.o., Pod Příkopem 6, 586 01 Jihlava tel.: 567 579 151, www.profi-jl.cz		
zodp. projektant		Ing. Kotlán				
vypracoval /CAD		Fiala				
kontroloval		Ing. Sedlák				
objednatel, investor			MĚSTYS ŽELETAVA	formát	4 A4	
akce DOPRAVNÍ TERMINÁL ŽELETAVA				datum	KVĚTEN 2022	
				stupeň	DSP, PDPS	
				zak.č.	2022-000010	
				paré č.		
obsah			SCHÉMA VODOVODU		měřítko	1:50
					č. výkresu	D.1.1.4.1-05