


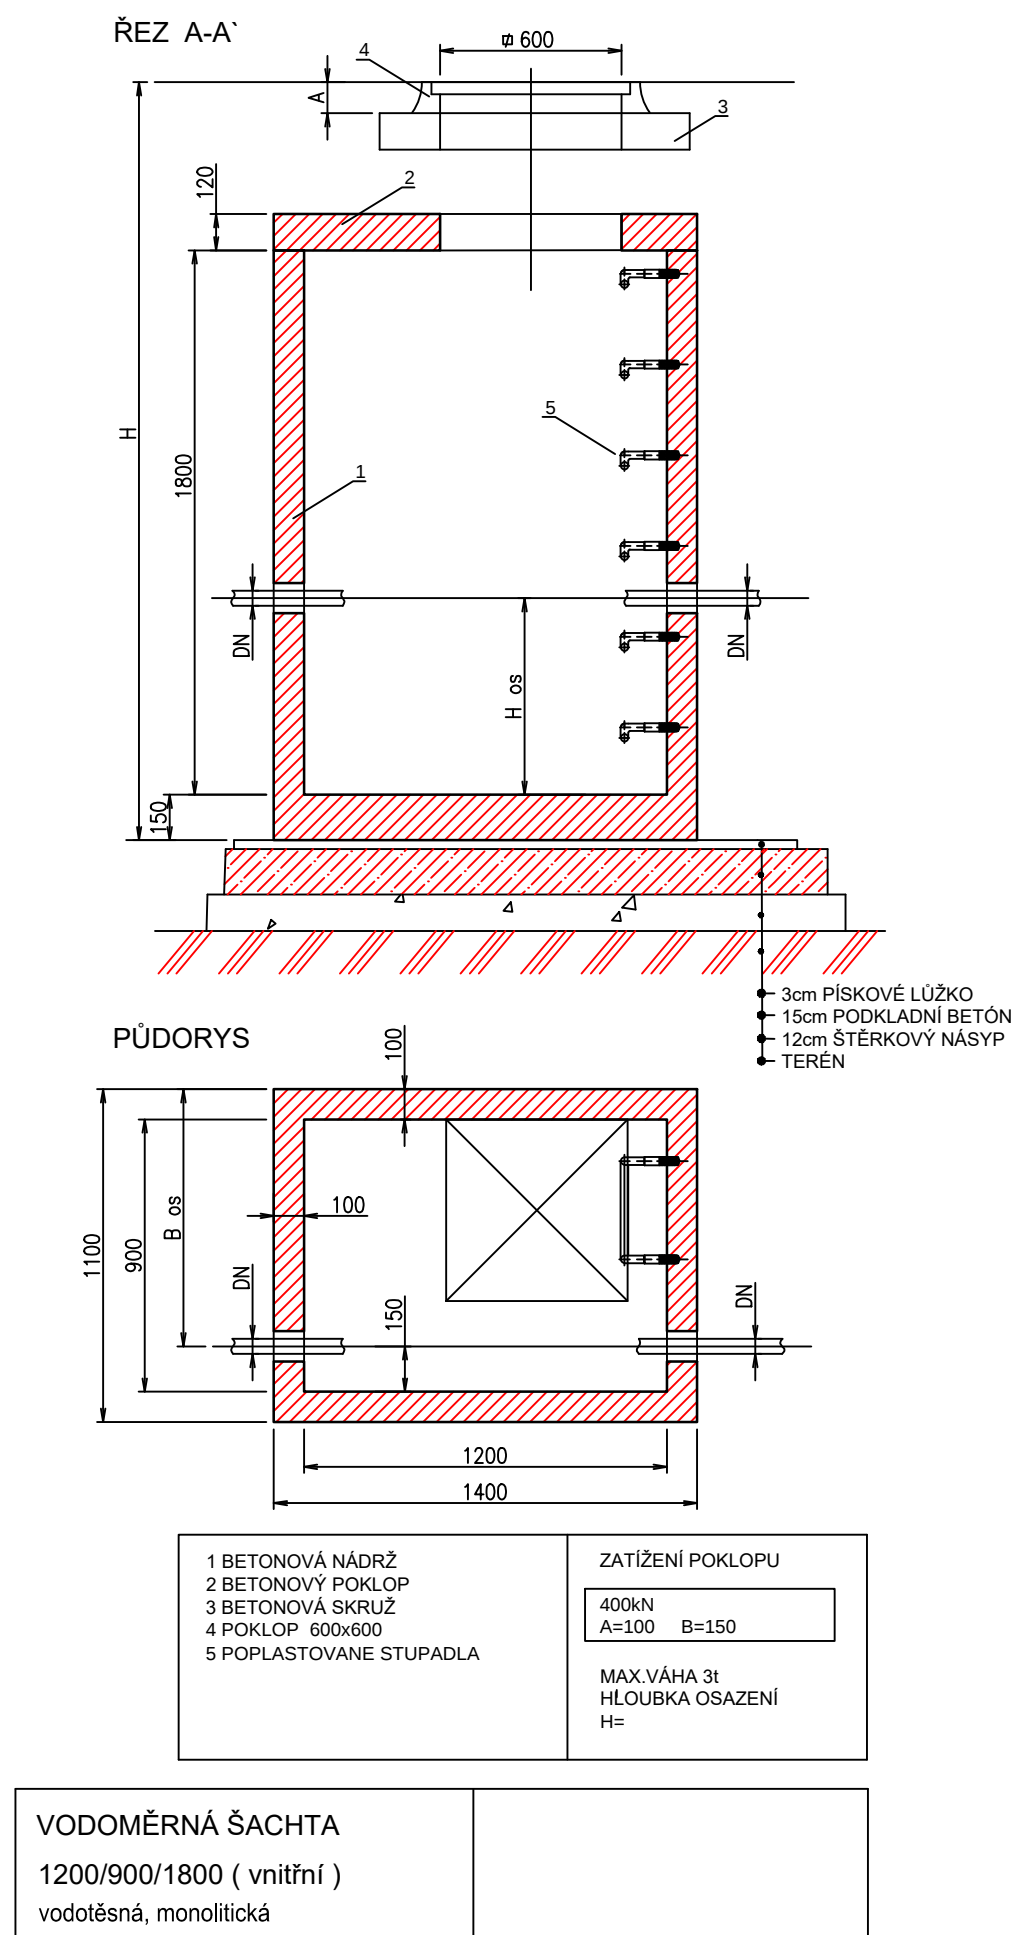

## POZNÁMKY:

- UMÍSTĚNÍ INSTALACÍ ZTI NA STAVBĚ NUTNO KOORDINOVAT S INSTALACEMI OSTATNÍCH PROFESÍ.
- VŠECHNY PRÁCE PROVÁDĚT DLE PLATNÝCH ČSN A TECHNOLOGICKÝCH PRAVIDEL ZA DODRŽENÍ BEZPEČNOSTI PRÁCE A OCHRANY ZDRAVÍ PŘI PRÁCI.
- V PŘÍPADĚ NEJASNOSTÍ, ČI NEPŘEDVÍDANÝCH OKOLNOSTÍ, NUTNO PŘIZVAT PROJEKTANTA K POSOUZENÍ, RESPEKTIVE UPŘESNĚNÍ DALŠÍHO POSTUPU PRACÍ.

## D.

### D1.1 STAVEBNÍ ČÁST

#### D.1.1.4 TECHNIKA PROSTŘEDÍ STAVEB

##### D.1.1.4.1 ZDRAVOTNĚ TECHNICKÉ INSTALACE

##### b) VÝKRESOVÁ ČÁST

|                      |                                |  |   |
|----------------------|--------------------------------|--|---|
| vedoucí projektant   | Ing. Kotlán                    |  | <b>Profi</b><br>PROFI Jihlava, spol. s r.o., Pod Příkopem 6, 586 01 Jihlava<br>tel.: 567 579 151, www.profi-jl.cz |
| zodp. projektant     | Ing. Kotlán                    |  |   |
| vypracoval /CAD      | Fiala                          |  |   |
| kontroloval          | Ing. Sedlák                    |  |   |
| objednatel, investor | MĚSTYS ŽELETAVA                |  | formát 2 A4   |
| akce                 | DOPRAVNÍ TERMINÁL ŽELETAVA     |  | datum KVĚTEN 2022                                                                                                 |
|                      |                                |  | stupeň DSP, PDPS                                                                                                  |
|                      |                                |  | zak.č. 2022-000010                                                                                                |
|                      |                                |  | paré č.   |
| obsah                | VODOMĚRNÁ ŠACHTA 1200 x 900 mm |  | měřítko 1:25   |
|                      |                                |  | č. výkresu D.1.1.4.1-07                                                                                           |