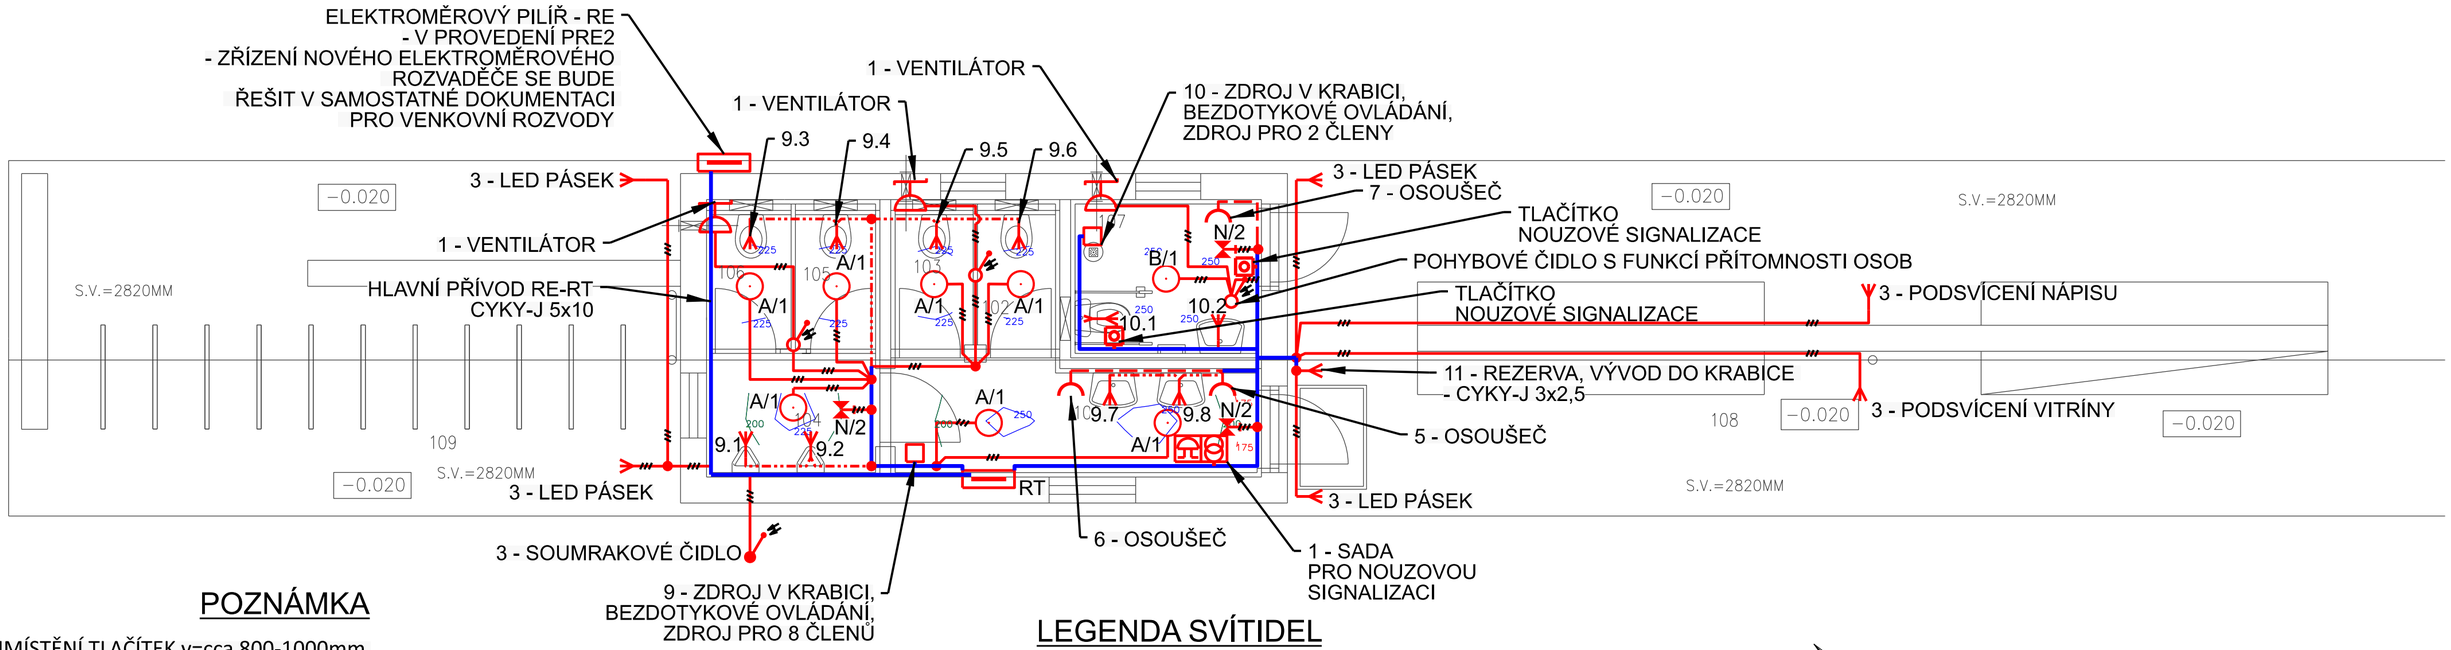

POZNÁMKA

- UMÍSTĚNÍ TLAČÍTEK v=cca 800-1000mm
- OVLÁDNÍ SVÍTIDEL BUDE POMOCÍ ZABUDOVANÝCH POHYBOVÝCH ČIDEL VE SVÍTIDLECH
- ROZVODY BUDOU PROVEDENY KABELY CYKY-J POD OMÍTKU, KABELY CYKY-J MOHOU BÝT NAHRAZENY KABELEM CYKY-Lo
- VENTILÁTORY BUDOU OVLÁDÁNY POMOCÍ PIR SENZORŮ NA STROPĚ
- OD ZDROJŮ 12V BUDOU PROVEDENY ROZVODY KABELEM CYKY-J K JEDNOTLIVÝM ZTI PRVKŮ KVŮLI BEZDOTYKOVÉ OVLÁDÁNÍ
- ELEKTROMĚROVÝ A POJISTKOVÝ ROZVADĚČ NEBUDE SOUČÁSTÍ TOHOTO PROJEKTU

LEGENDA SVÍTIDEL

Označení	Název	Krytí	Zdroj	Vzor
A	Interiérové - přisazené LED svítidlo s pohybovým senzorem	IP54	LED, 16W, 1980lm, Ra80, 4000K	
B	Interiérové - přisazené LED svítidlo	IP54	LED, 24W,2840lm, Ra80, 4000K	
N	Nouzové svítidlo, 1h	IP40/65	LED, 3,45W, 150lm, Ra80, 4000K	

LEGENDA

- SVĚTELNÉ ROZVODY
- ZÁSUVKOVÉ A TECHNOLOGICKÉ ROZVODY
- HLAVNÍ, SPOLEČNÁ TRASA
- OVLÁDACÍ ROZVODY
- POHYBOVÉ ČIDLO - IP20
- ROZVADĚČ
- EL. VÝVOD
- VENTILÁTOR

LEGENDA SVÍTIDEL

OZN.	MÍSTNOST	OSVĚTLENOST (Em)(lx)	ROVNOMĚRNOST (R)	OSLNĚNÍ (URGL)	PODÁNÍ BAREV(Ra)	REF. ČÍSLO
101	PŘEDSÍŇ WC MUŽI-ŽENY	200	0,4	25	80	10.4
102	WC ŽENY	200	0,4	25	80	10.4
103	WC ŽENY	200	0,4	25	80	10.4
104	PISOÁROVÉ STÁNÍ	200	0,4	25	80	10.4
105	WC MUŽI	200	0,4	25	80	10.4
106	WC MUŽI	200	0,4	25	80	10.4
107	WC INVALIDÉ	200	0,4	25	80	10.4

S

Ochrana PND: automatickým odpojením od zdroje dle ČSN 33 2000-4-41 ed.3
Proudová soustava: TN-C-S, 3+PEN, 3+N+PE

Autorizoval: **Ing. Zbyněk Pecina,** Projektováníel. zařízení, Fügnerova 8, 586 01 Jihlava, č. ČKAIT 1400049

Akce :

DOPRAVNÍ TERMINÁL ŽELETAVA
SO 01-PROVOZNÍ OBJEKT A ZASTŘEŠENÍ

D.1.1.4.2 Silnoproudé elektrotechnika včetně ochrany před bleskem

Investor: MĚSTYS ŽELETAVA, NÁMĚSTÍ MÍRU 1, 675 26 ŽELETAVA

Výkres :

Silnoproudá elektroinstalace

Bc. Adam Novák
Projektování el. zařízení
Cejle 158, Batelov
mobil: 732 498 049
mail: novakadamc@gmail.com

Stupeň:	DpPS
Datum:	květen 2022
Formát:	3 x A4
Číslo zakázky:	c2022030
Měřítko :	1:50
Kopie č.:	Výkres č.: D.1.1.4.2-1