

ZAPUŠTĚNÁ OCELOPLECHOVÁ ROZVODNICE
643x362x95mm - 3x14 modulů - uzamykatelná

KRYTÍ: IP40


PŘÍVODY : SHORA

VÝVODY : NAHORU


Ochrana PND: automatickým odpojením od zdroje dle ČSN 33 2000-4-41 ed.3
Proudová soustava: TN-C-S, 3+PEN, 3+N+PE

Autorizoval:	Ing. Zbyněk Pecina, Projektování el. zařízení, Fügnerova 8, 586 01 Jihlava, č. ČKAIT 1400049		
Akce :	DOPRAVNÍ TERMINÁL ŽELETAVA SO 01-PROVOZNÍ OBJEKT A ZASTŘEŠENÍ		Bc. Adam Novák Projektování el. zařízení Cejlé 158, Batelov mobil: 732 498 049 mail: novakadamc@gmail.com
			Stupeň: DpPS
Investor:	MĚSTYS ŽELETAVA, NÁMĚSTÍ MÍRU 1, 675 26 ŽELETAVA		Datum: květen 2022
			Formát: 4 x A4
Výkres :	Rozvaděč RV		Číslo zakázky: c2022030
			Měřítko : ---
			Kopie č.: Výkres č.: D.1.1.4.2-5

TECH. POPIS				
TECH. POPIS	Hlavní přívod	Pospojování	Přep. ochrana "B+C"	HDO signál z RE2
Č. ZAŘÍZ.	01	02	03	04
VÝKON (kW)				

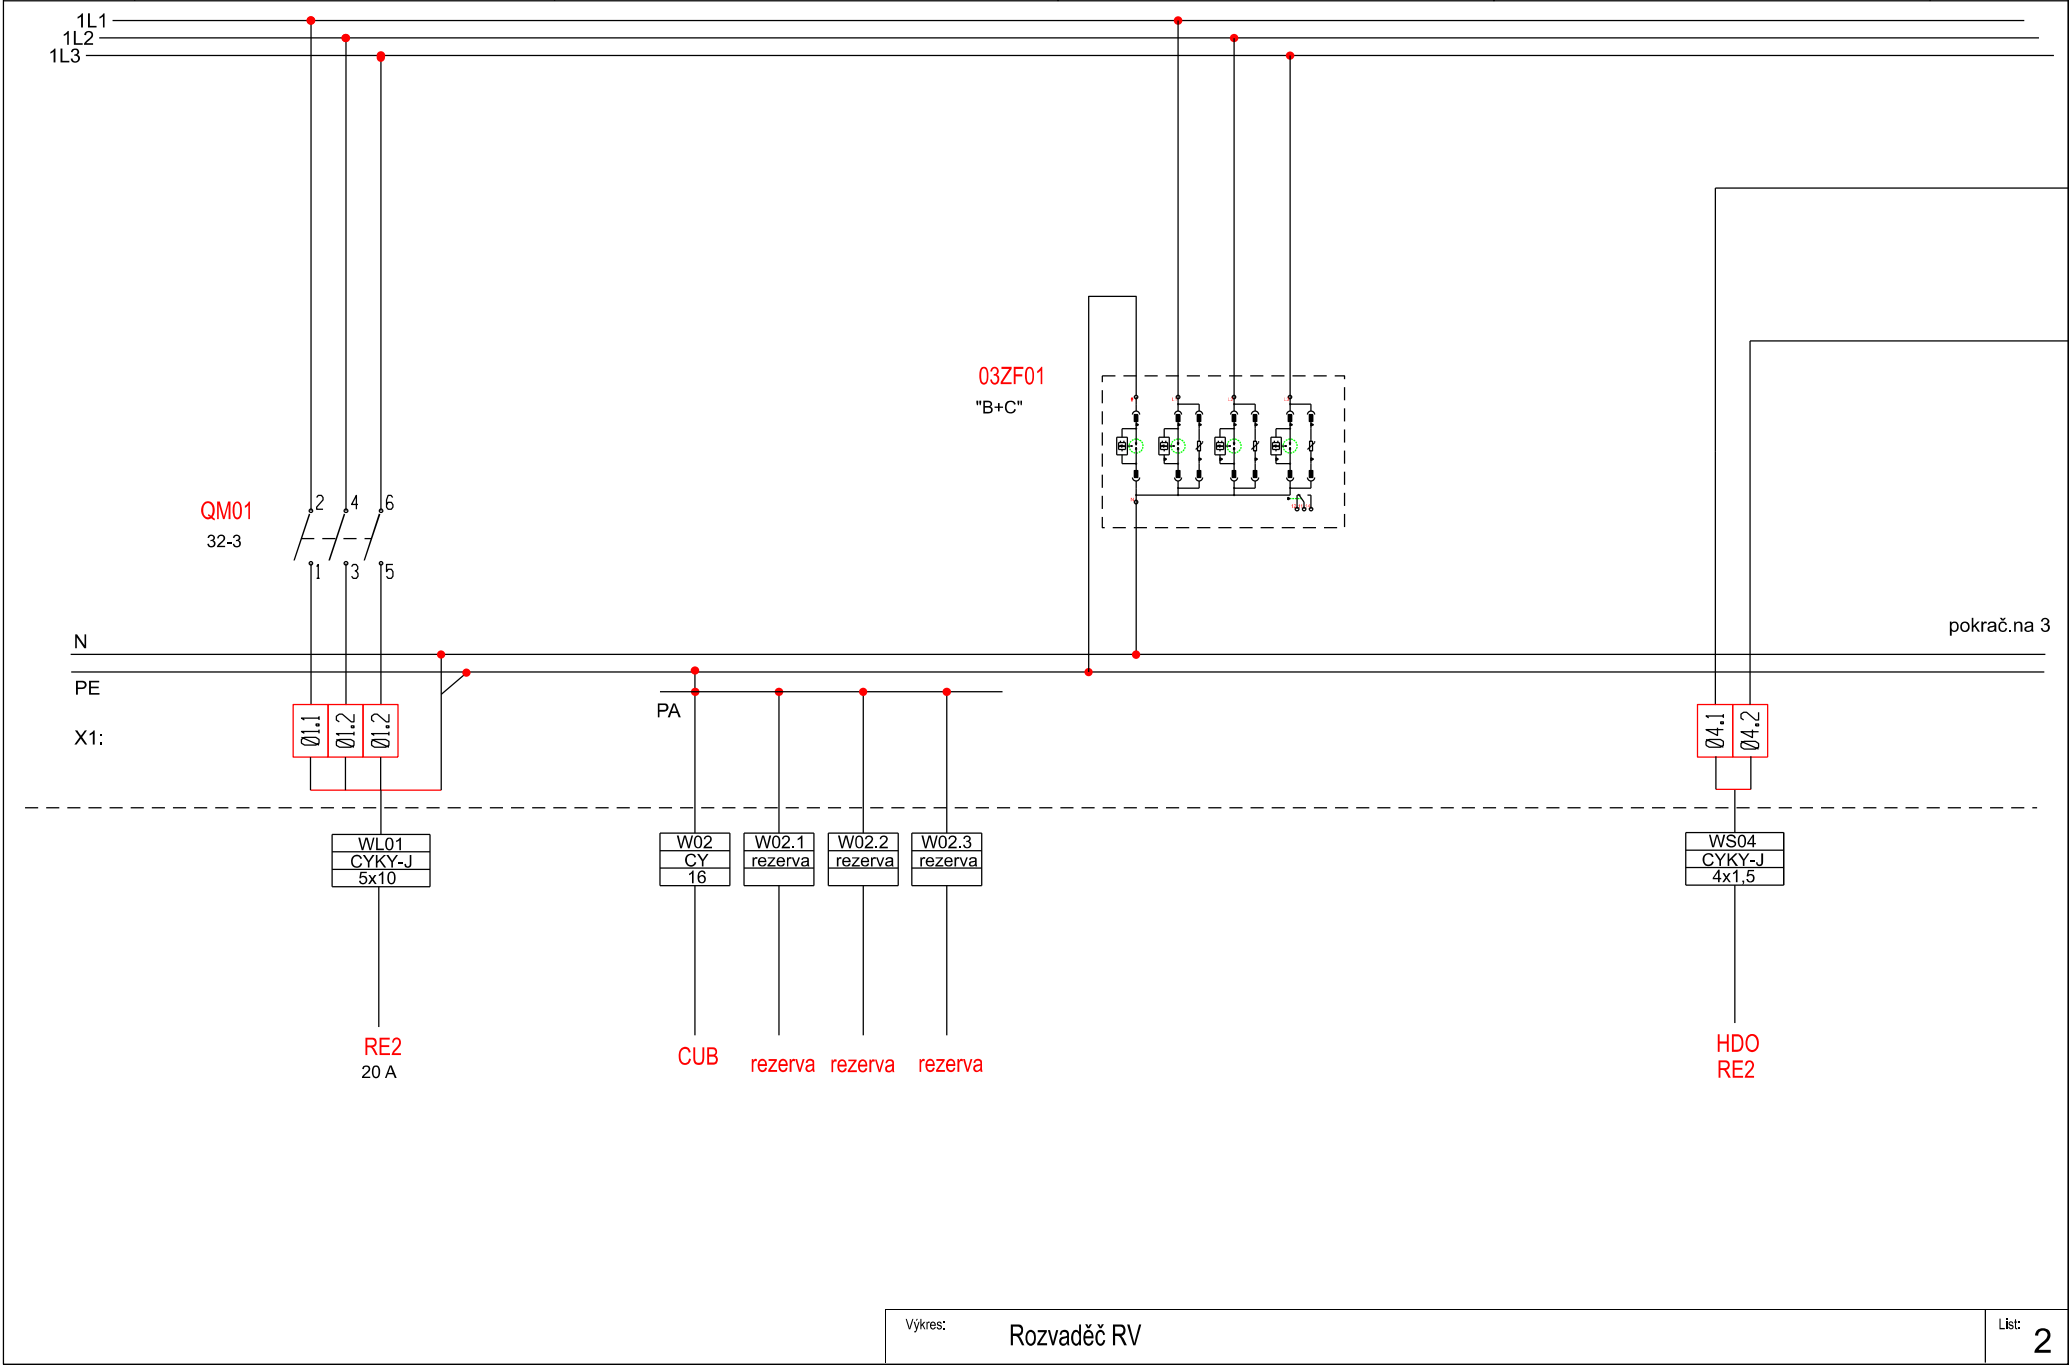

TECH. POPIS					
TECH. POPIS	napájení termostatů	topná rohož	topná rohož	topná rohož	
Č. ZAŘÍZ.	1	2	3	4	
VÝKON (kW)	300 W	500 W	500 W	500 W	

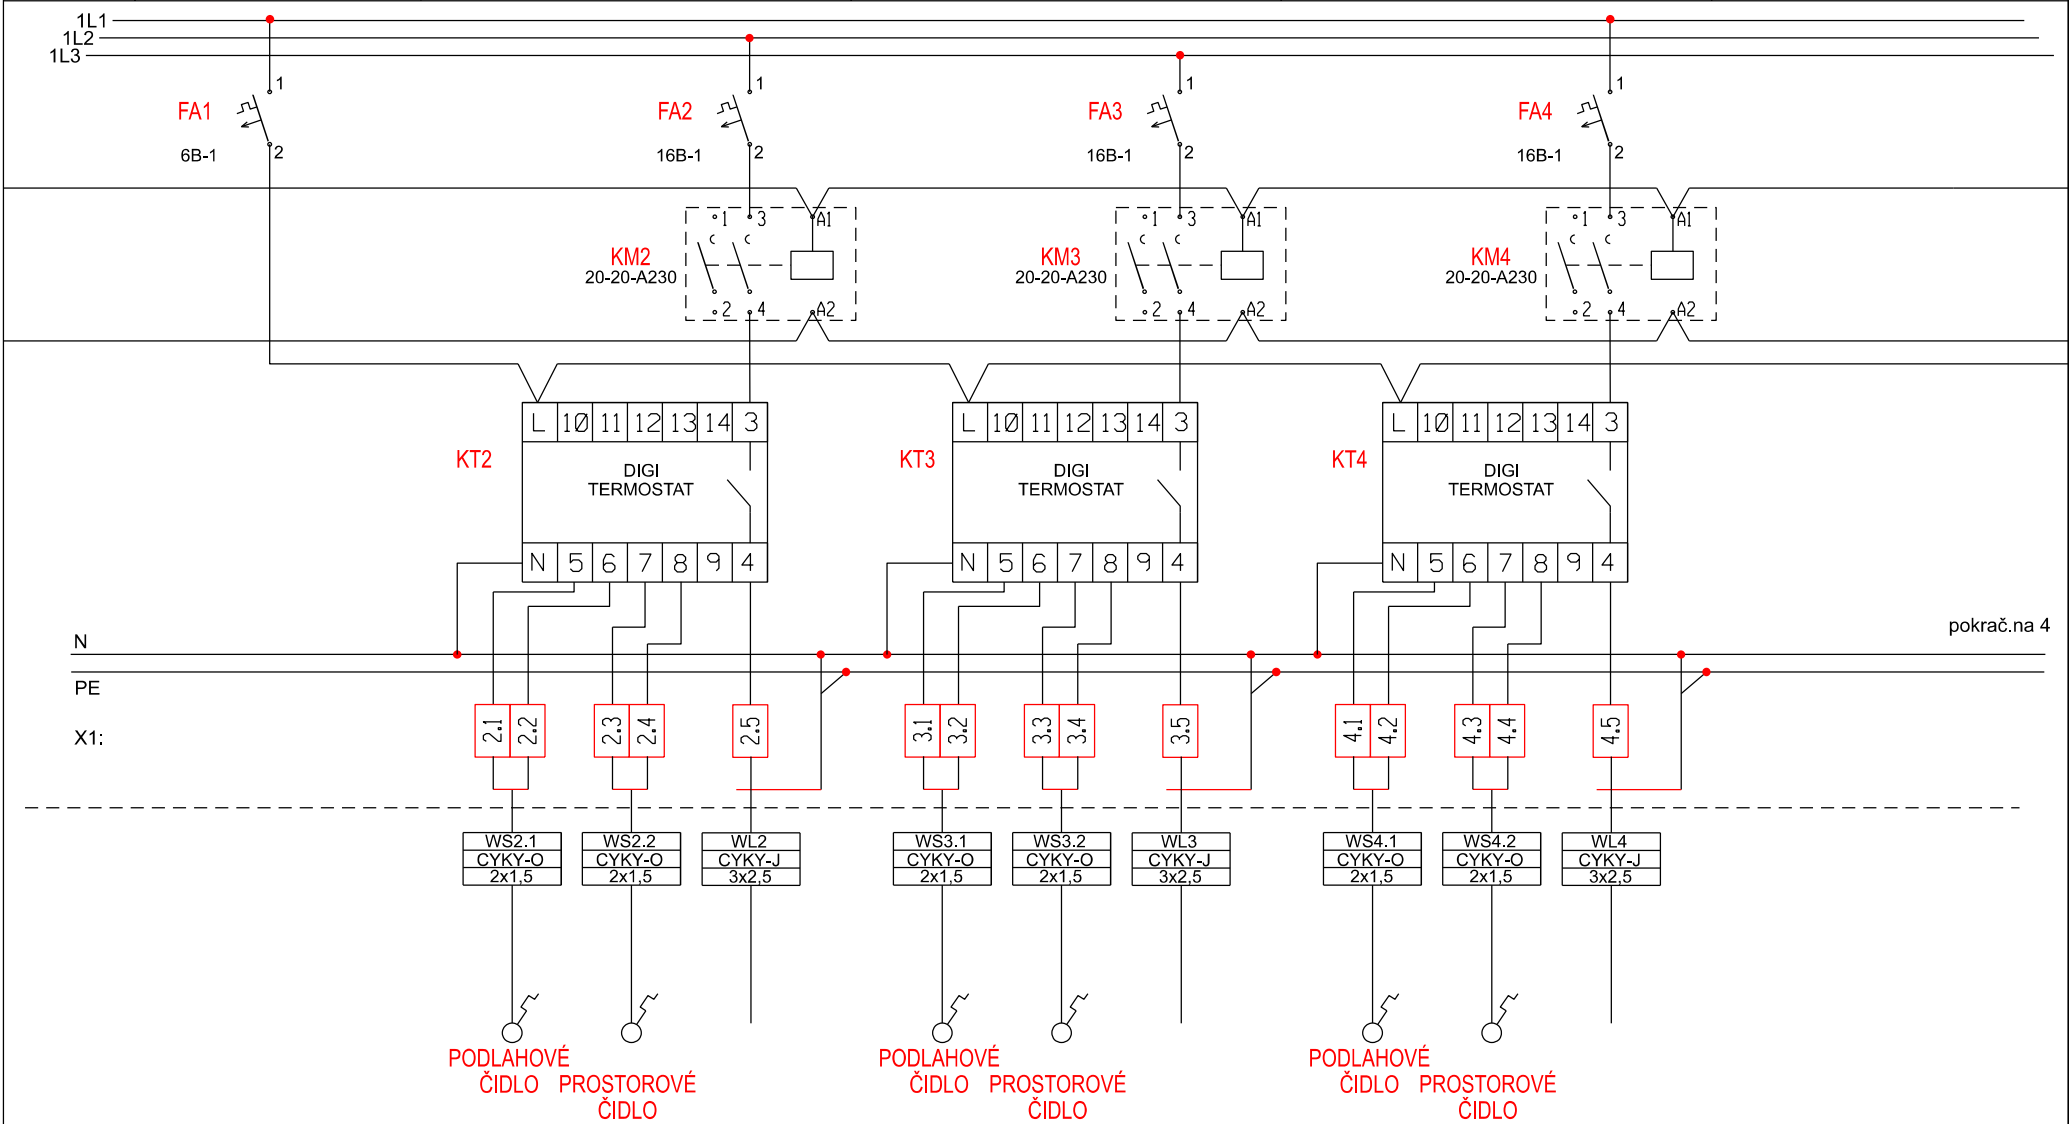

TECH. POPIS			
TECH. POPIS	topná rohož	zásuvka - ohříváč	
Č. ZAŘÍZ.	5	6	
VÝKON (kW)	500 W	2000 W	

