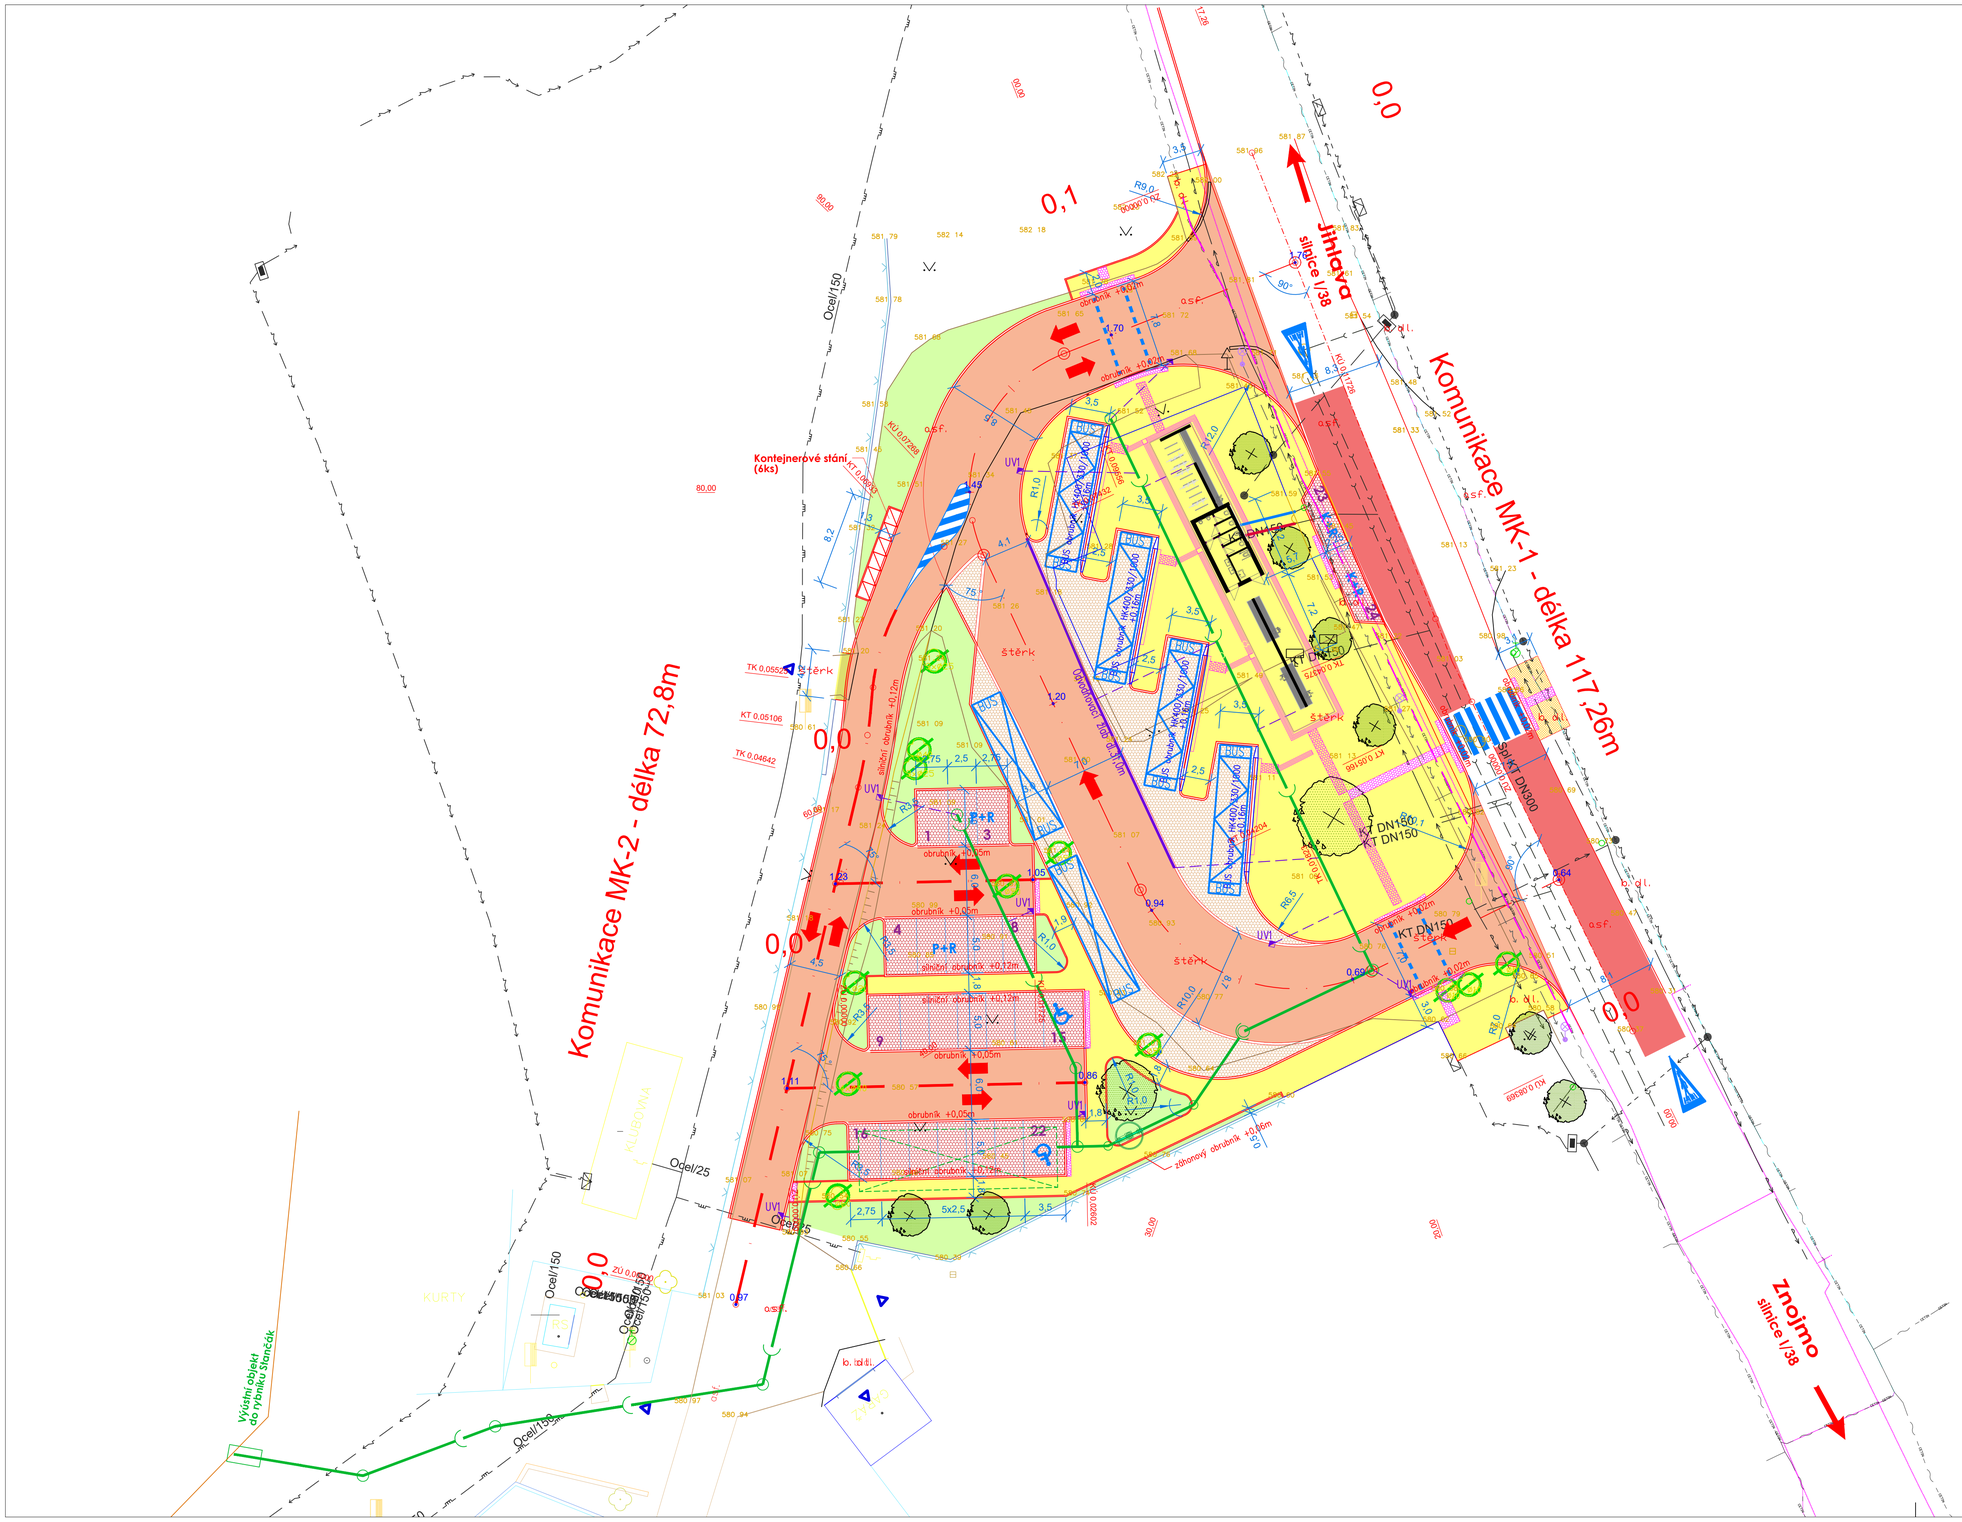

LEGENDA:

- NAVRŽENÉ PLOCHY KOMUNIKACÍ - ASFALTOBETON
- NAVRŽENÉ VJEZDY DO OBJEKTŮ - ŽULOVÁ KOSTKA 10/10
- NAVRŽENÉ ZPEV. PLOCHY - DLAŽBA SE ŠIROKOU SPÁROU
- NAVRŽENÉ PLOCHY STÁNÍ BUS - ŽULOVÁ KOSTKA 10/10
- STÁVAJÍCÍ CHODNÍKY - PŘEDLÁŽDĚNÍ
- NAVRŽENÉ CHODNÍKY - BET. DLAŽBA
- NAVRŽENÉ ZELENÉ PLOCHY
- BEZPEČNOSTNÍ PROTISMYKOVÁ ÚPRAVA NA SIL. I/38 (dle TP213)
- VJEZDY DO OBJEKTŮ
- STROMY KE KÁCENÍ
- NAVRŽENÁ ZELEŇ

Zákresy podzemních inženýrských zařízení neslouží jako vytyčovací výkres – před zahájením stavebních prací musí investor zajistit jejich vytýčení správcem sítí a jejich označení na místě dle platných předpisů

SO02

SOUŘADNICOVÝ SYSTÉM: JTSK
VÝŠKOVÝ SYSTÉM: B.p.v.

VEDOUCÍ PROJEKTANT	ING. KOTLÁN	
ZODP. PROJEKTANT	ING. KOTLÁN	
VYPRACOVAL	HORSKÝ	
KONTROLOVAL	ING. SEDLÁK	

Profi
PROS Jihlava, spol. s r.o., Pod Příkopem 8, 586 01 Jihlava
tel.: 567 579 151, www.profi.pro

OBJEDNATEL, INVESTOR	MĚSTYS ŽELETAVA
NÁZEV AKCE:	**DOPRAVNÍ TERMINÁL ŽELETAVA**
OBSAH	**Situace komunikací**

FORMÁT	6 A4
DATUM	KVĚTEN 2022
STUPEŇ	DSP, PDPS
ZAK. Č.	2022-000010
PARÉ Č.	
MĚŘÍTKO	1 : 250
Č. VÝKRESU	**02.1**