



Podrobný podélný profil: MK-1 M 1:500/50
Rozsah: km 0,00000 - km 0,11726

KRAJ:	VYSOČINA
KATASTRÁLNÍ ÚZEMÍ:	Želetava
PARCELY:	XX
DRUH POZEMKŮ:	ostatní plocha

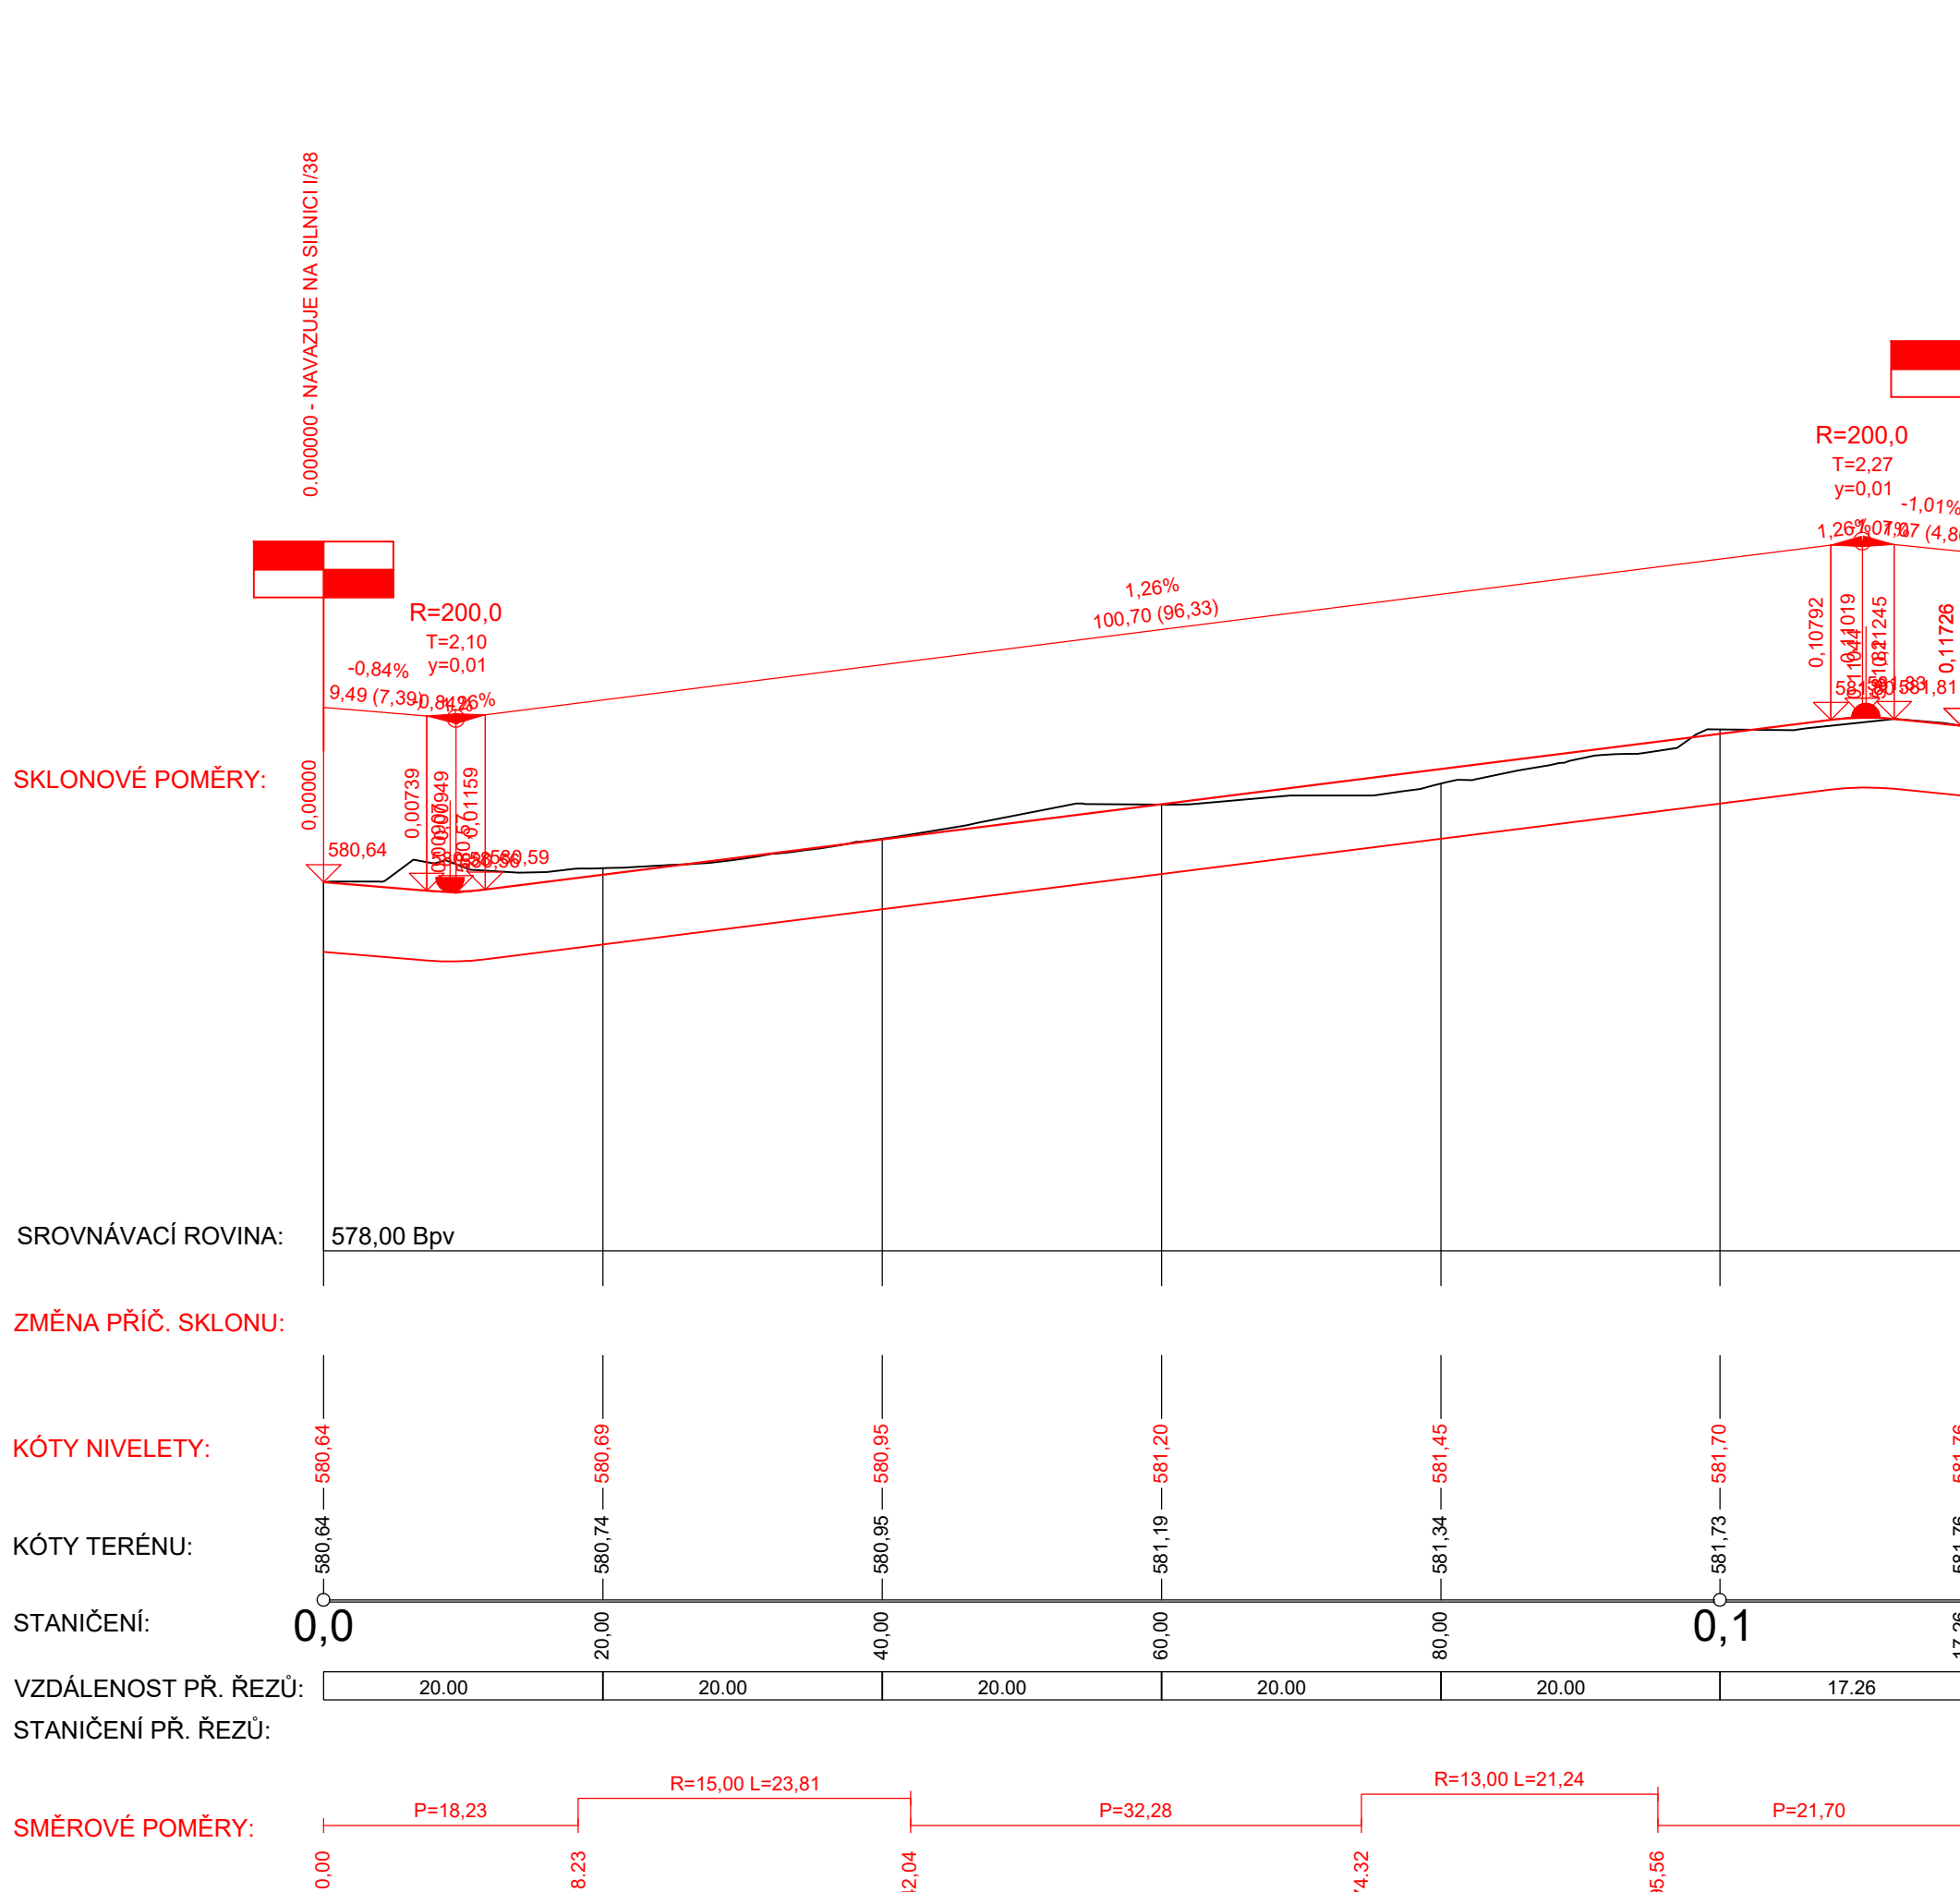


Podrobný podélný profil: MK-2 M 1:500/50
Rozsah: km 0,00000 - km 0,07268

KRAJ:	VYSOČINA
KATASTRÁLNÍ ÚZEMÍ:	Želetava
PARCELY:	XX
DRUH POZEMKŮ:	ostatní plocha

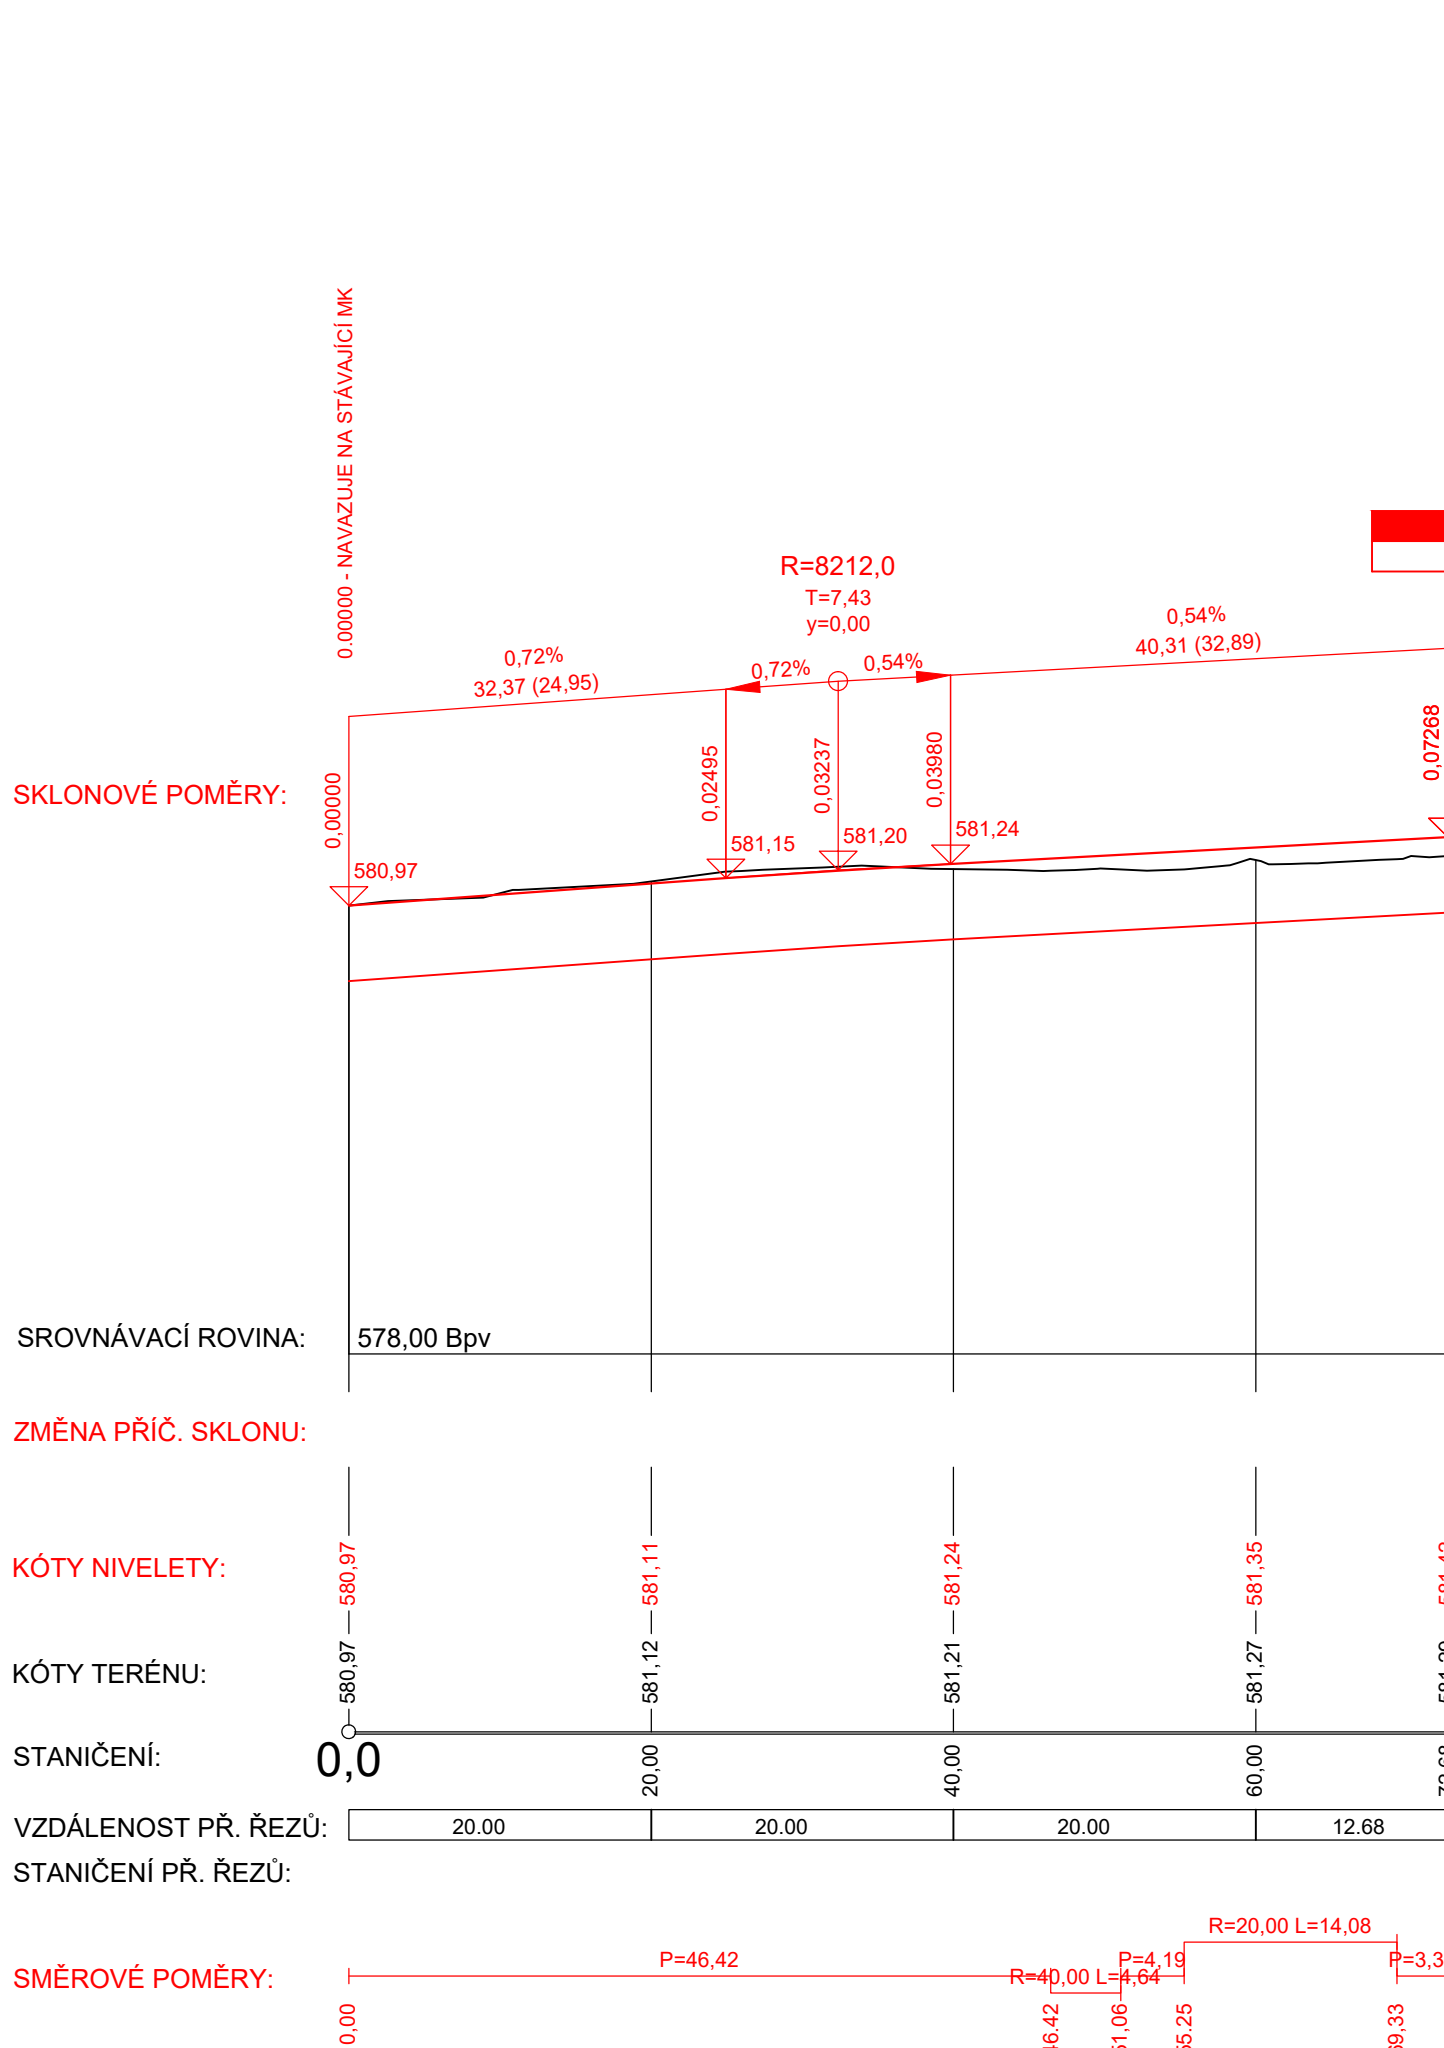


Podrobný podélný profil: PARK-1 M 1:500/50
Rozsah: km 0,00000 - km 0,02602

KRAJ:	VYSOČINA
KATASTRÁLNÍ ÚZEMÍ:	Želetava
PARCELY:	XX
DRUH POZEMKŮ:	ostatní plocha

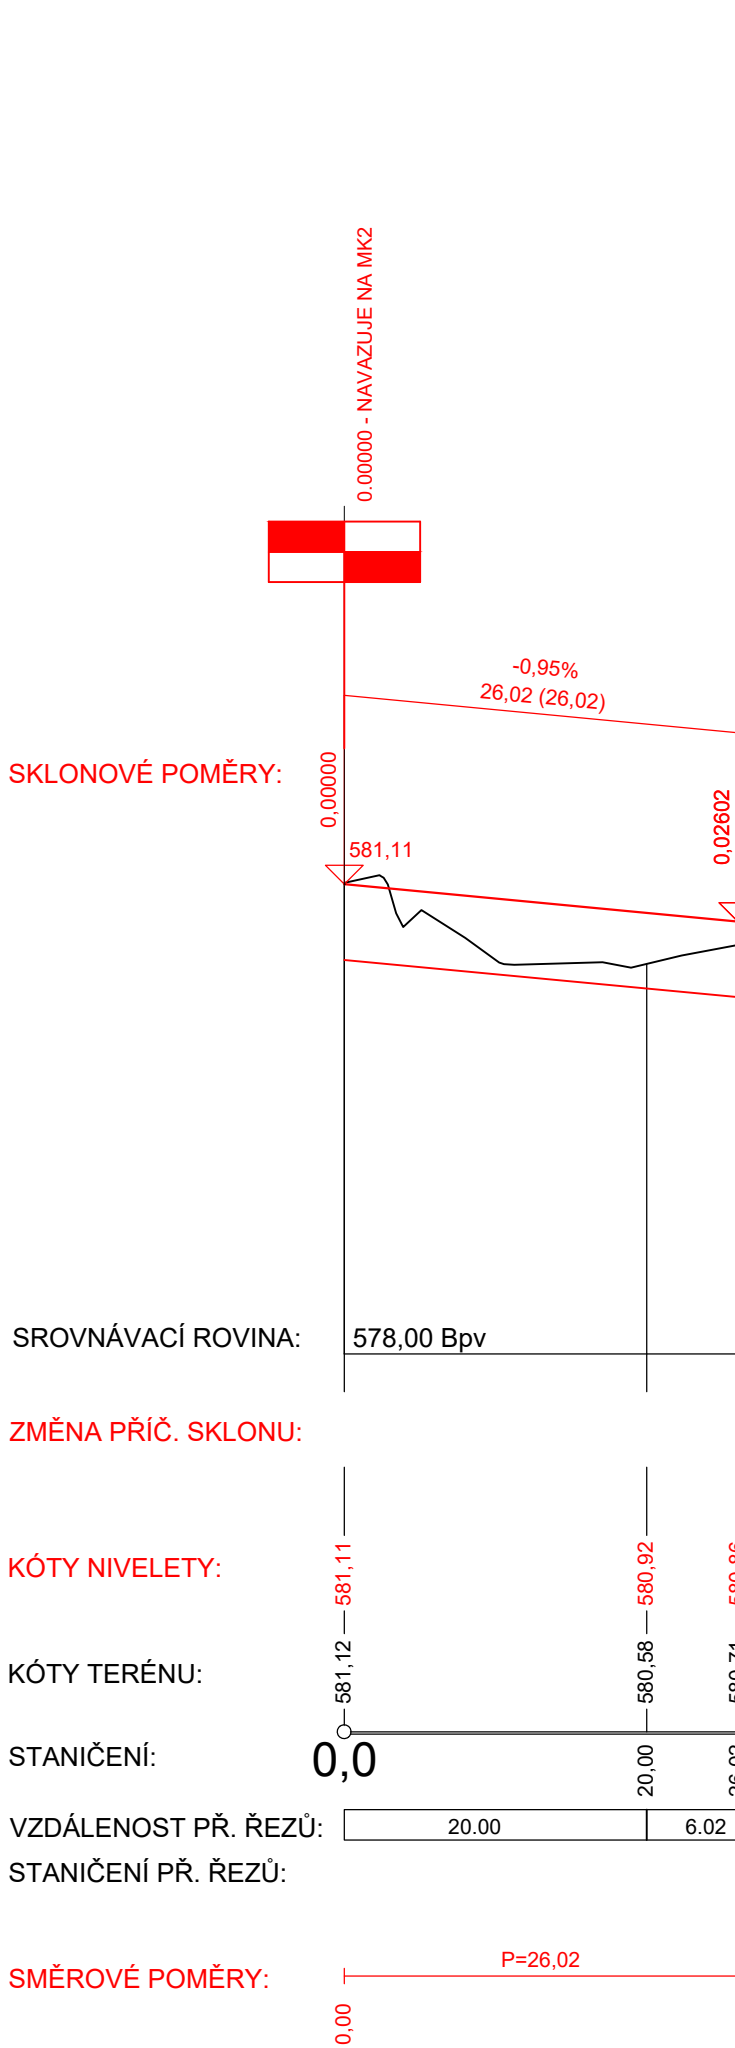


Podrobný podélný profil: PARK-2 M 1:500/50
Rozsah: km 0,00000 - km 0,01725

KRAJ:	VYSOČINA
KATASTRÁLNÍ ÚZEMÍ:	Želetava
PARCELY:	XX
DRUH POZEMKŮ:	ostatní plocha

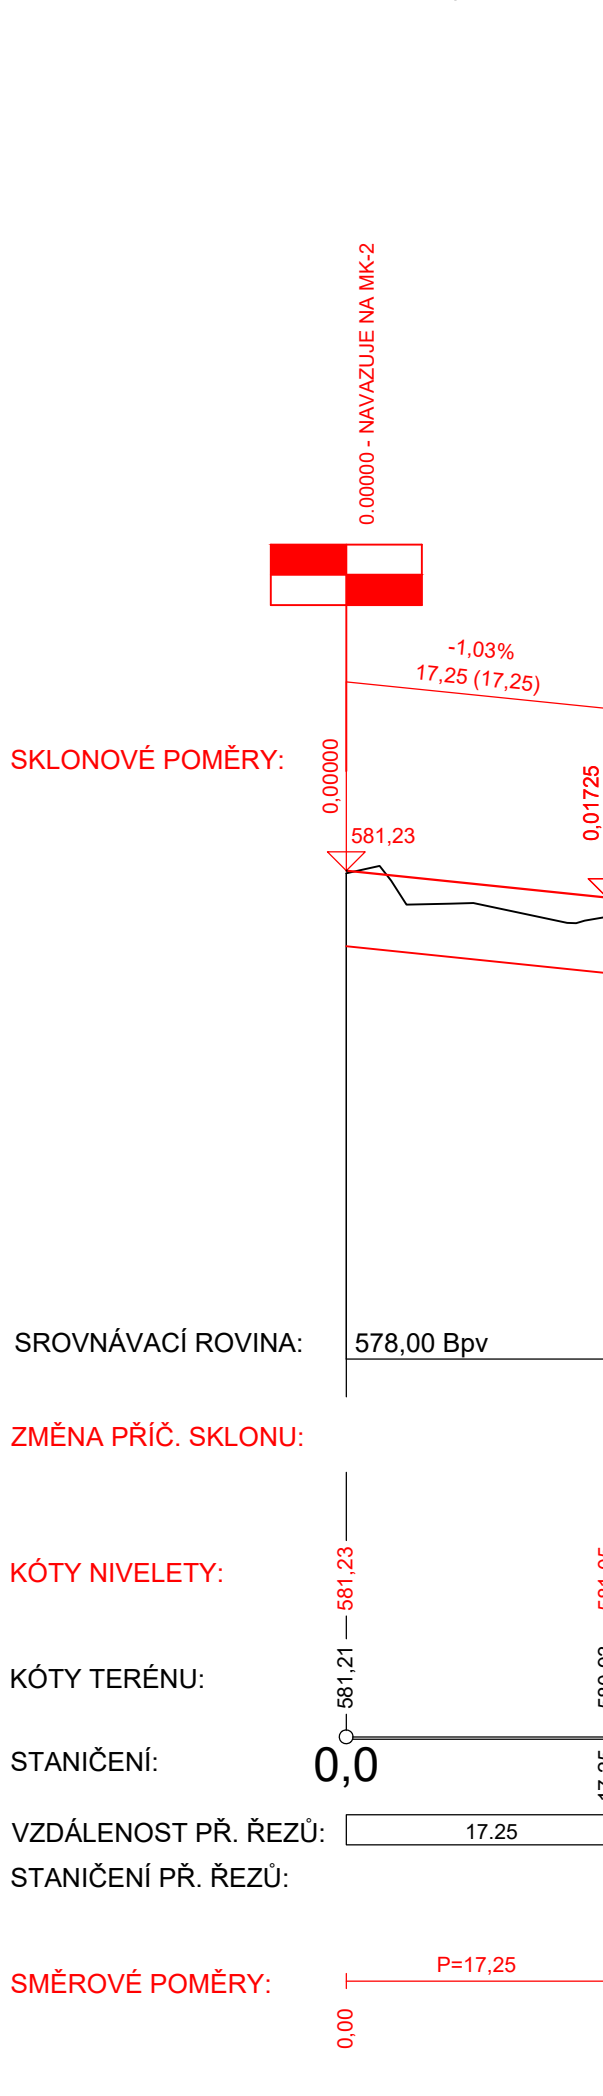

SO02

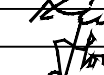SOUŘADNICOVÝ SYSTÉM: JTSK			
VÝŠKOVÝ SYSTÉM: B.p.v.			
VEDOUČÍ PROJEKTANT	ING. KOTLÁN		
ZODP. PROJEKTANT	ING. KOTLÁN		
VYPRACOVAL	HORSKÝ		
KONTROLOVAL	ING. SEDLÁK		
OBJEDNATEL	INVESTOR	MĚSTYS ŽELETAVA	
NAZEV AKCE:		FORMÁT 3 A4	
DOPRAVNÍ TERMINÁL ŽELETAVA		DATUM KVĚTEN 2022	
		STUPEŇ DSP. PDPS	
		ZAK. Č. 2022-000010	
		PAIRE Č.	
OBSAH		MĚRÍTKO	C. VÝKRESU
PODÉLNÉ PROFILY KOMUNIKACÍ		1 : 500/50	02.3