
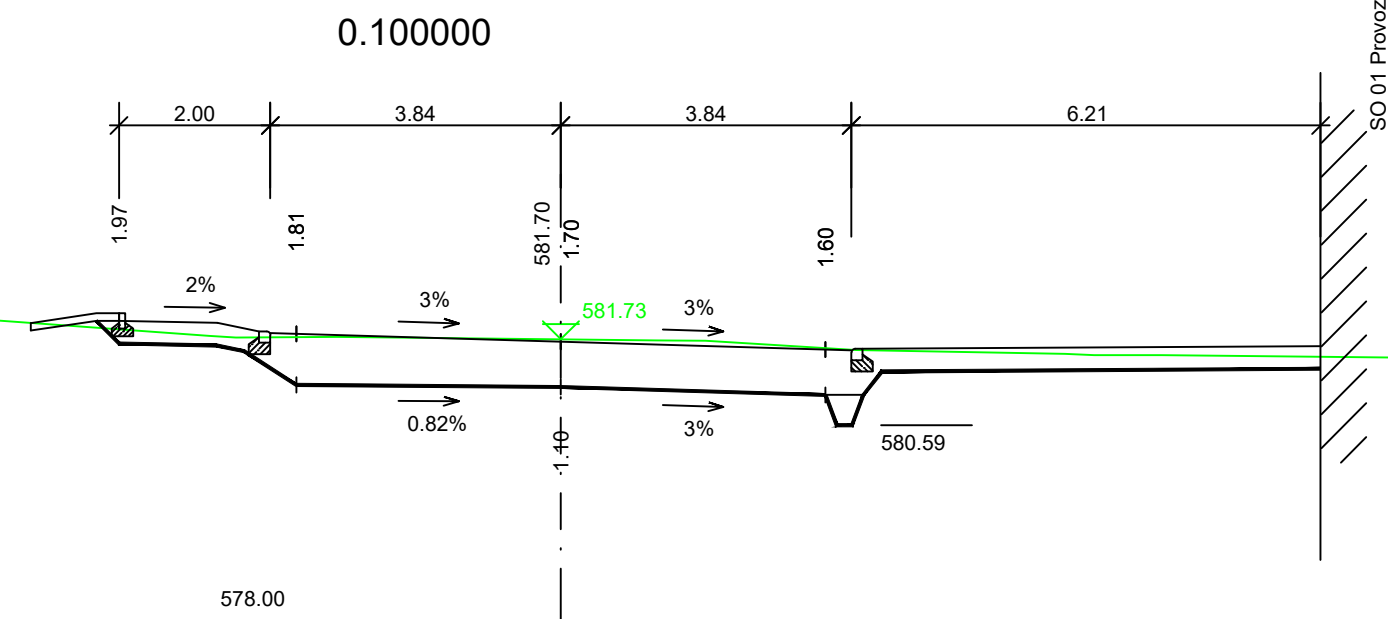
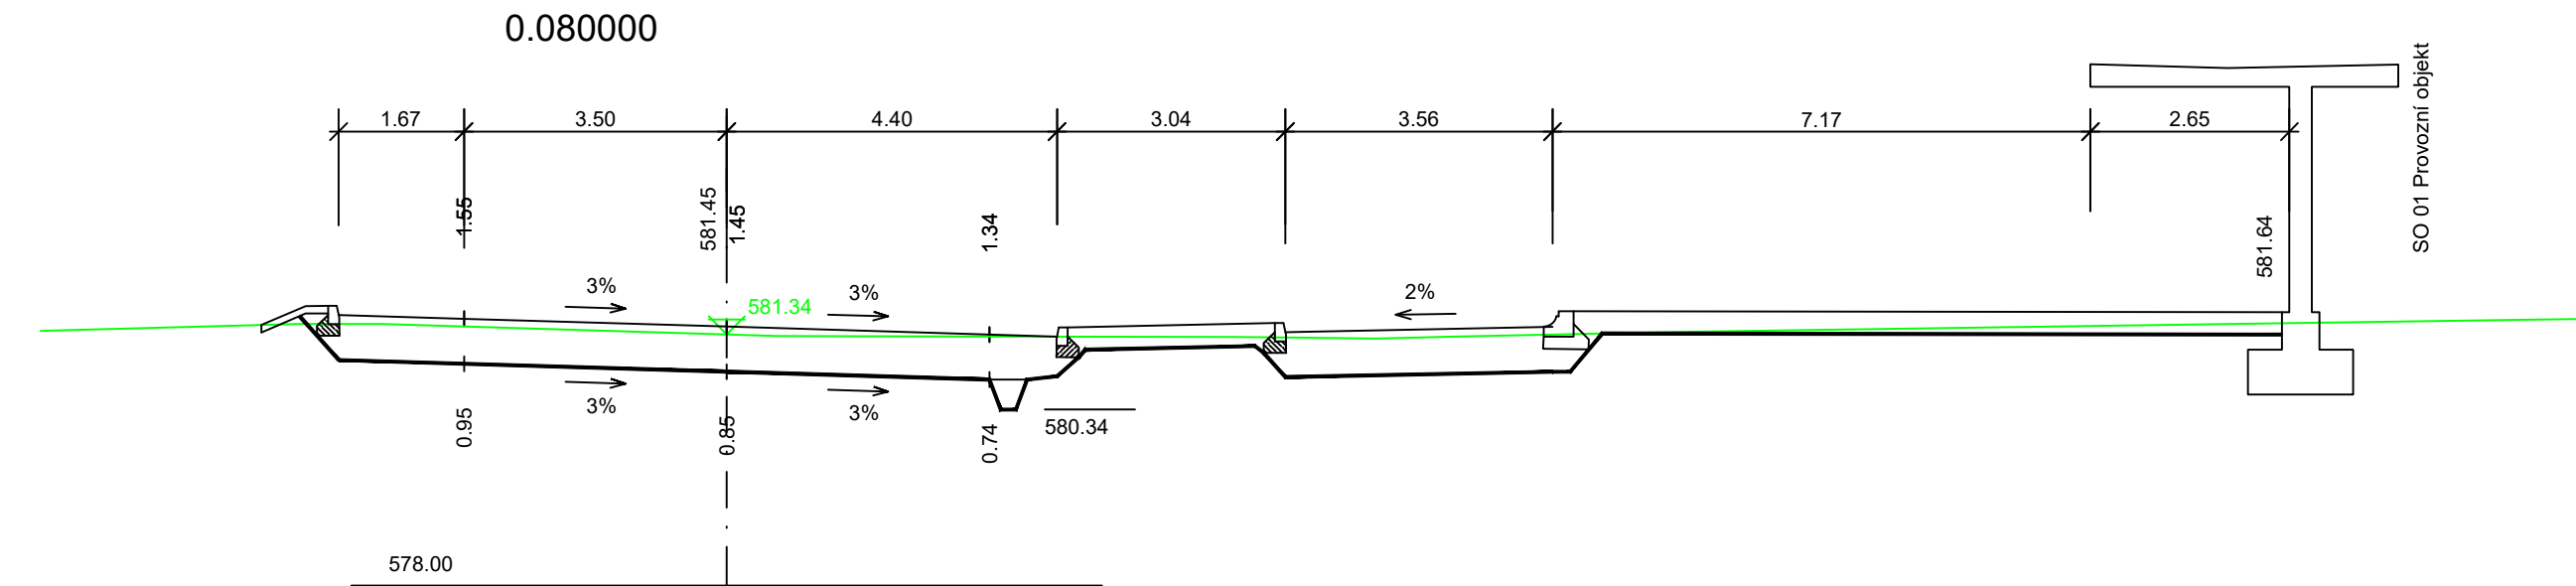


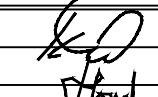

VÝŠKOVÝ SYSTÉM: B.p.v.

VEDOUcí PROJEKTANT	ING. KOTLÁN			
ZODP. PROJEKTANT	ING. KOTLÁN			
VYPRACOVAL	HORSKÝ			
KONTROLOVAL	ING. SEDLÁK			
OBJEDNATEL, INVESTOR		MĚSTYS ŽELETAVA	FORMÁT	4 A4
NÁZEV AKCE:			DATUM	KVĚTEN 2022
DOPRAVNÍ TERMINÁL ŽELETAVA			STUPEŇ	DSP, PDPS
			ZAK. Č.	2022-000010
			PARÉ Č.	
OBSAH			MĚŘITKO	Č. VÝKRESU
PŘÍČNÉ ŘEZY - MK-1			1 : 100	02.2