



DETAIL ZASTÁVKY

- kótováno v cm

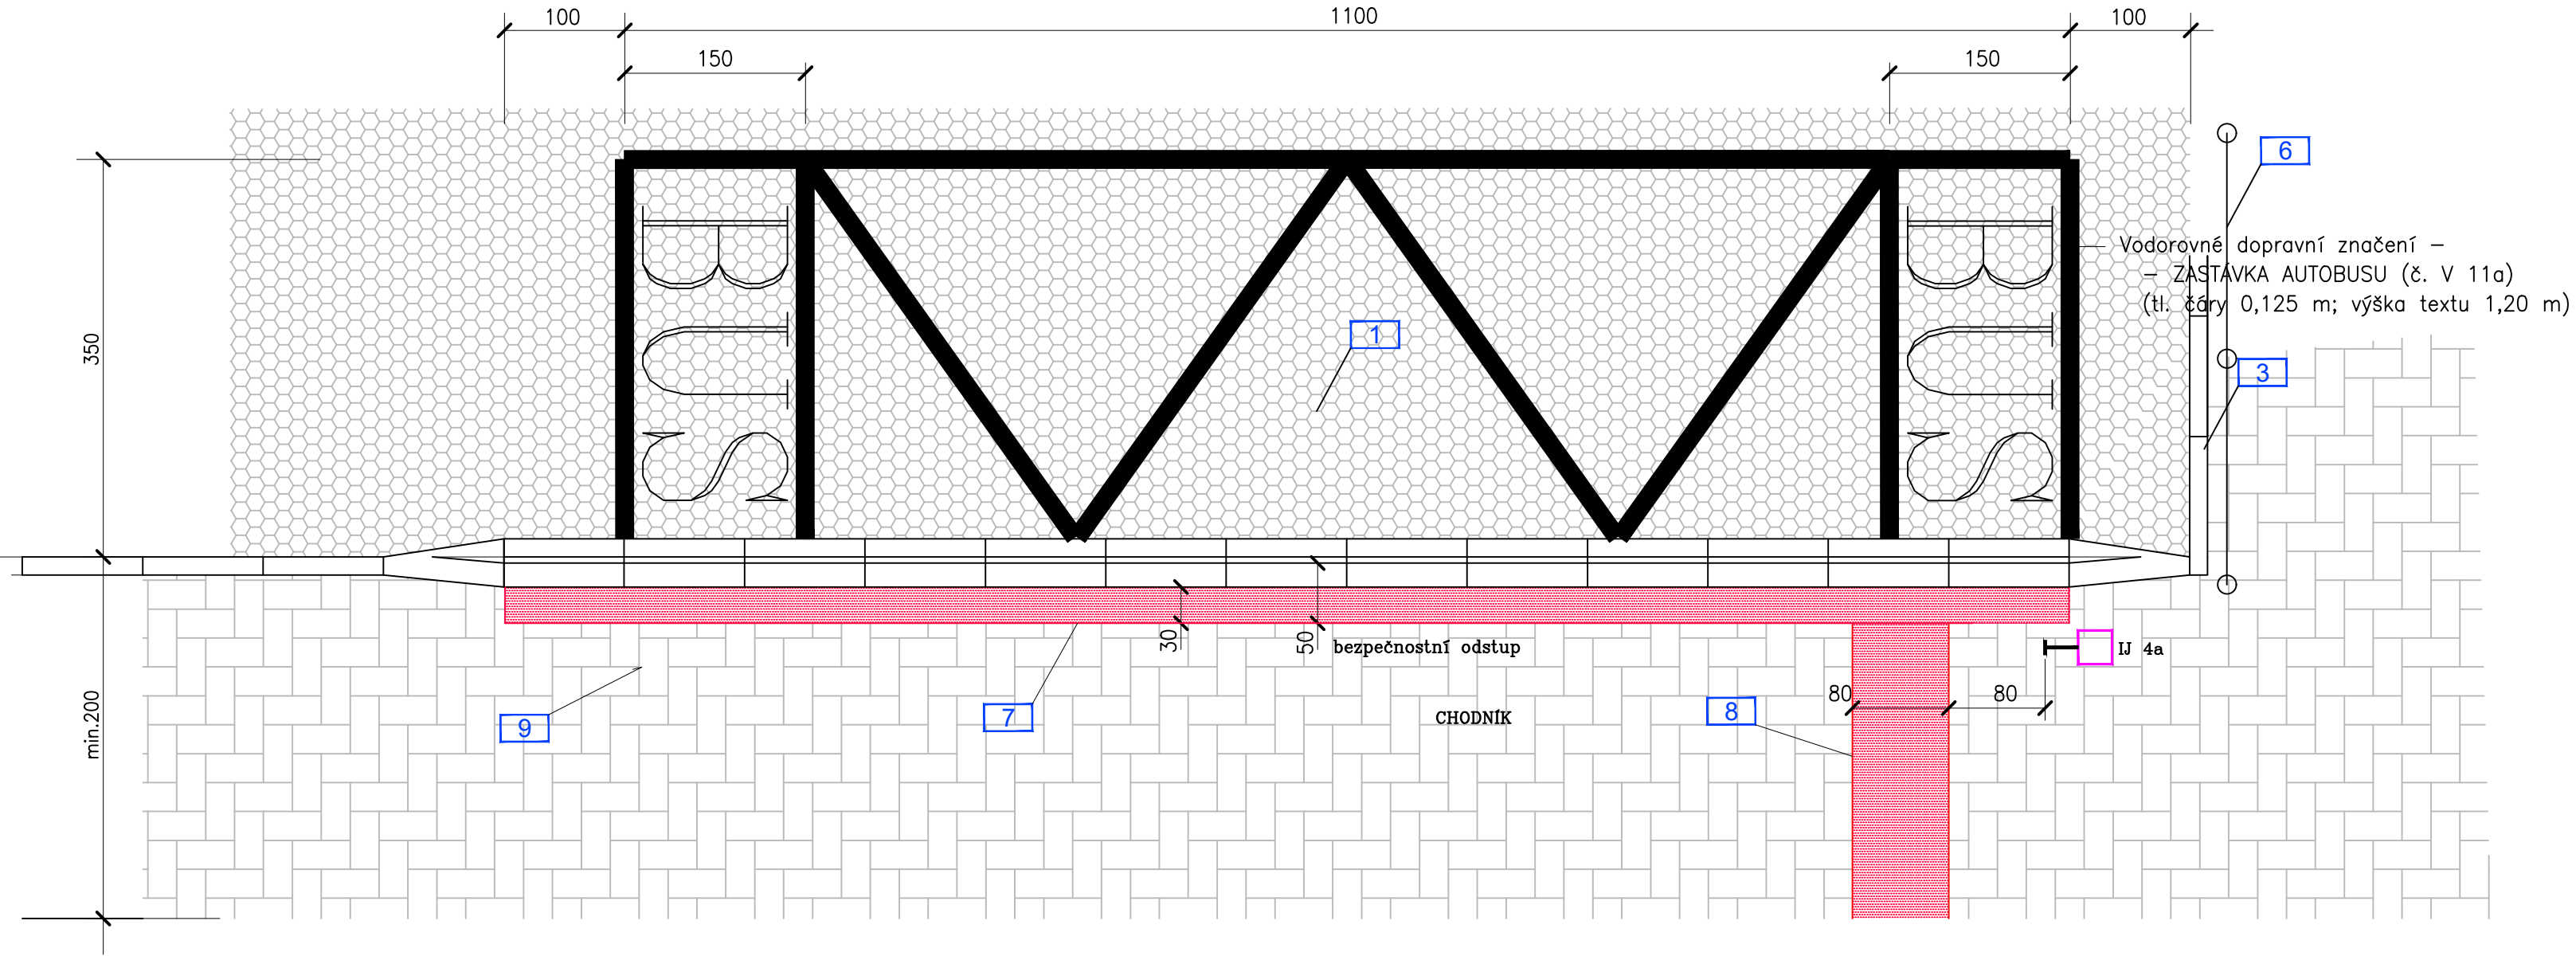

OSAZENÍ OBRUBNÍKŮ V MÍSTĚ ZASTÁVKY

- kótováno v cm

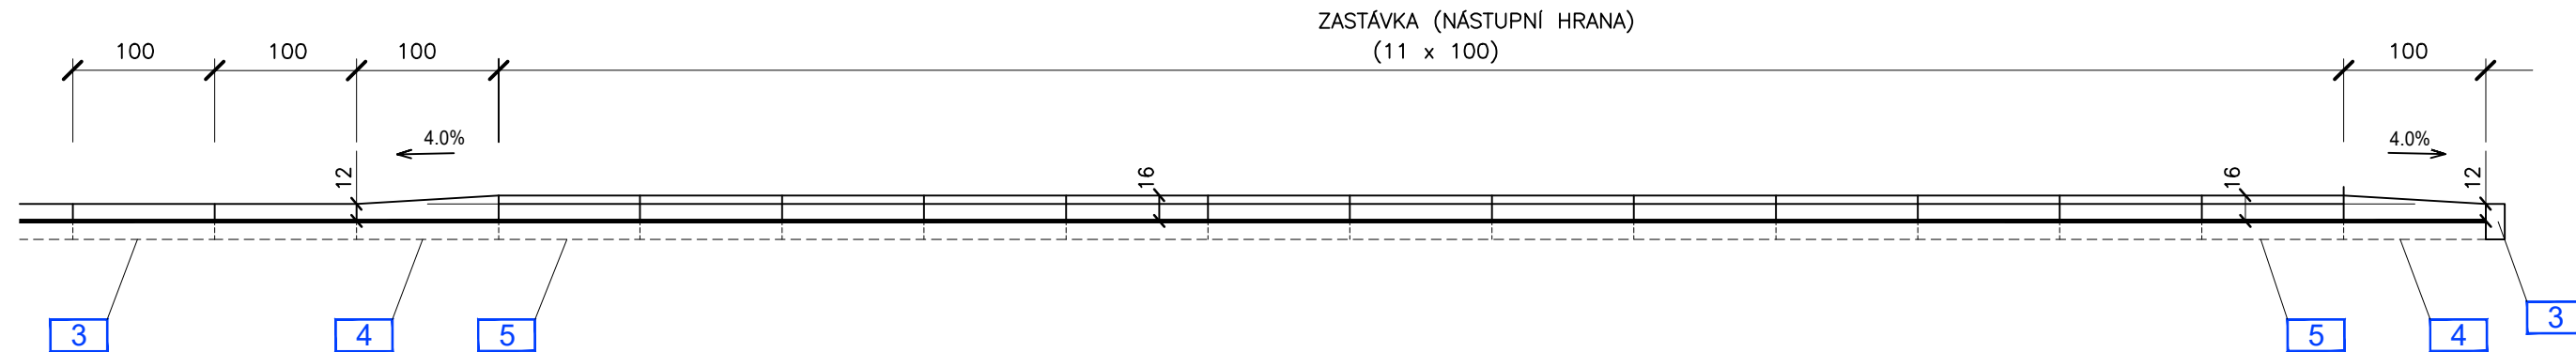


LEGENDA:

- 1 Krypt z CB desky
- 2 Vodorovné dopravní značení - ZASTÁVKA AUTOBUSU (č. V 11a) (tl. čáry 0,125 m; výška textu 1,20 m)
- 3 Obrubník silniční 150/250/1000 - osazený +120 mm nad úroveň vozovky
- 4 Obrubník bezbariérový náběhový HK 400/H25-290/1000 (HK 400/290-H25/1000)
- 5 Obrubník bezbariérový přímý HK 400/290/1000
- 6 Silniční zábradlí
- 7 Vizuální kontrastní pás, dlažba červené barvy (vizuální kontrast pro slabozraké bez hmatového povrchu)
- 8 Signální pás, dlažba s hmatovým povrchem dle materiál. specifikace NV 163/2002 Sb.
- 9 Dlažba betonová šedá v jedné barvě bez vzoru tl. 60 mm

SO02

SOUŘADNICOVÝ SYSTÉM: JTSK

VÝŠKOVÝ SYSTÉM: B.p.v.

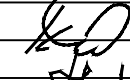VEDOUČÍ PROJEKTANT	ING. KOTLÁN			
ZODP. PROJEKTANT	ING. KOTLÁN			
VYPRACOVAL	HORSKÝ			
KONTROLOVAL	ING. SEDLÁK			
OBJEDNATEL, INVESTOR			MĚSTYS ŽELETAVA	
DOPRAVNÍ TERMINÁL ŽELETAVA			FORMÁT	3 A4
			DATUM	KVĚTEN 2022
			STUPEŇ	DSP, PDPS
			ZAK. Č.	2022-000010
			PARÉ Č.	
OBSAH			MĚŘITKO	Č. VÝKRESU
			1 : 100	02.6