


Dešťová vpust'

1:20

UV DN500

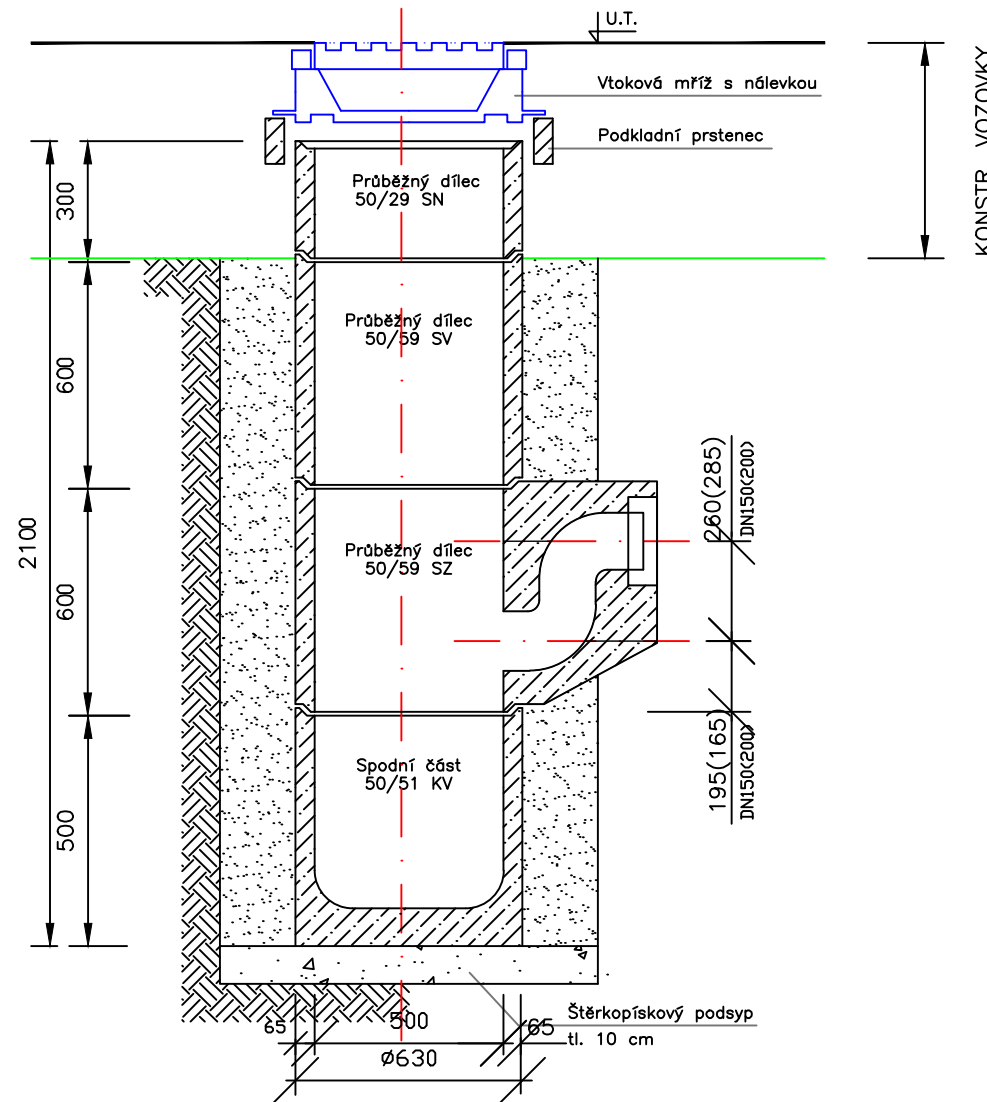


Schema uložení přípojek k UV - 1:20


DN 200mm

a) V KOMUNIKACI

b) VE VOLNÉM TERÉNU

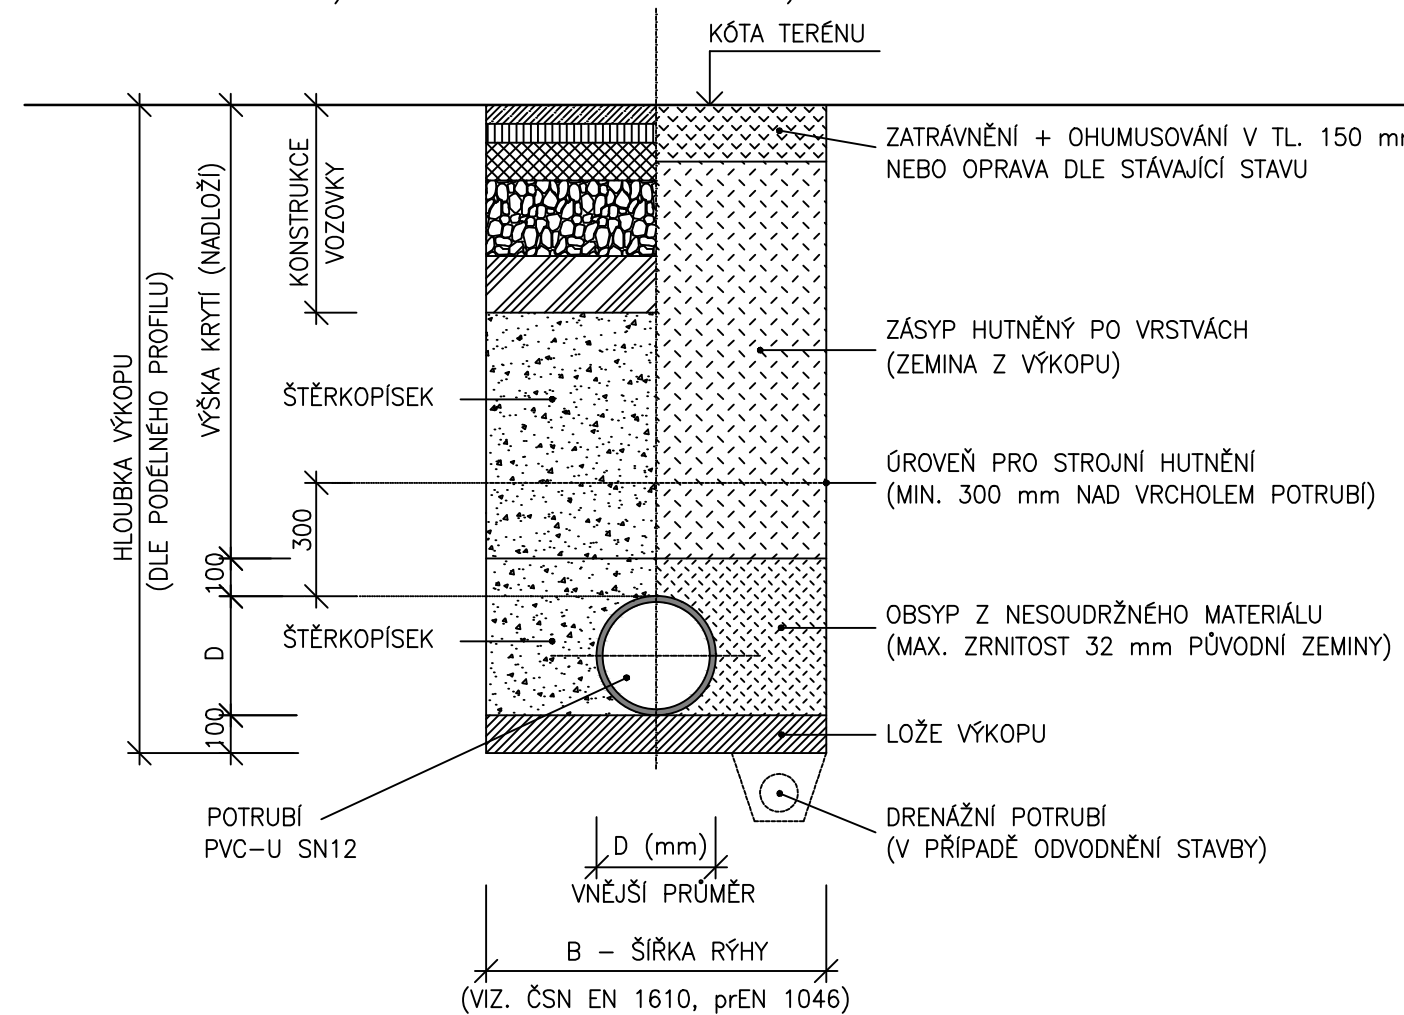

Schema připojení dešťové vpustě

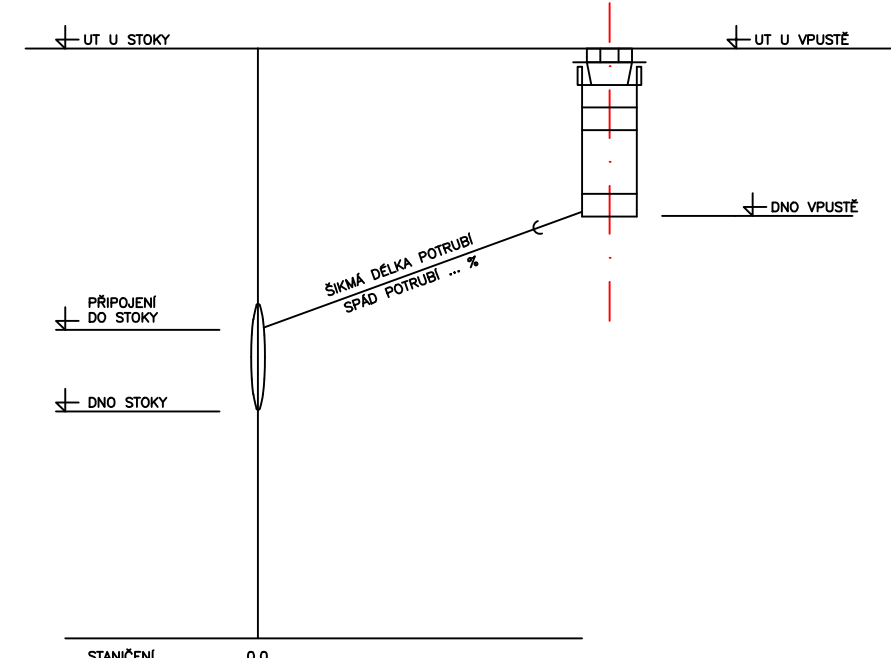

ČSN EN 1610 - PROVÁDĚNÍ STOK A KANALIZAČNÍCH PŘÍPOJEK A JEJICH ZKOUŠENÍ

TAB. 1:

NEJMENŠÍ ŠÍŘKA RÝHY V ZÁVISLOSTI NA JMENOVITÉ SVĚTLOSTI DN (PRO ZAJIŠTĚNÍ PRACOVNÍHO PROSTORU)

DN (mm)	NEJMENŠÍ ŠÍŘKA RÝHY (OD + x)		
	ZAPAŽENÁ RÝHA	NEZAPAŽENÁ RÝHA	
		PŘI ÚHLU STĚNY NAD 60°	PŘI ÚHLU STĚNY 60° A MĚNĚ
do 225 včetně	OD + 400 mm	OD + 400 mm	
nad 225 do 350 včetně	OD + 500 mm	OD + 500 mm	OD + 400 mm
nad 350 do 700 včetně	OD + 700 mm	OD + 700 mm	OD + 400 mm

U ÚDAJŮ "OD + x" ODPOVÍDÁ "x/2" NEJMENŠÍMU PRACOVNÍMU PROSTORU MEZI TROUBOU A STĚNOU RÝHY POPŘ. PAŽENÍM, KDE "OD" JE VNĚJŠÍ PRŮMĚR TROUBY V MILIMETRECH.

ÚHEL STĚNY = ÚHEL SKLONU STĚNY NEZAPAŽENÉ RÝHY, MĚŘENÝ K VODOROVNÉ OSE


POZNÁMKA:

- všechny vpusti budou opatřeny košem pro zachyt nečistot UA4
- v případě omezení výkopu lze řešit UV bez čistícího dílu s odtokem ze dna

SO02

SOUŘADNICOVÝ SYSTÉM: JTSK

VÝŠKOVÝ SYSTÉM: B.p.v.

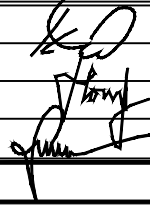VEDOUcí PROJEKTANT	ING. KOTLÁN		
ZODP. PROJEKTANT	ING. KOTLÁN		
VYPRACOVAL	HORSKÝ		
KONTRLOVAL	ING. SEDLÁK		
OBJEDNATEL, INVESTOR MĚSTYS ŽELETAVA			FORMÁT 4 A4
NÁZEV AKCE: DOPRAVNÍ TERMINÁL ŽELETAVA			DATUM KVĚTEN 2022
			STUPEŇ DSP, PDPS
			ZAK. Č. 2022-000010
			PARÉ Č.
OBSAH			MĚŘITKO
ULIČNÍ VPUŠŤ			1 : 20
			Č. VÝKRESU 02.7