

KAT.ÚZEM./ULICE
DRUH POVRCHU
VZDÁLENOST ŠACHET

ostatní plocha									
11.41	12.34	23.65	20.85	22.56	2.	8.29	7.76	12.52	53.32


ČÍSLA ŠACHET



STANIČENÍ KOMUNIKACE (ROADPAC)

STOKA D.1

MĚŘÍTKO DÉLEK 1 :500
MĚŘÍTKO VÝŠEK 1 :100

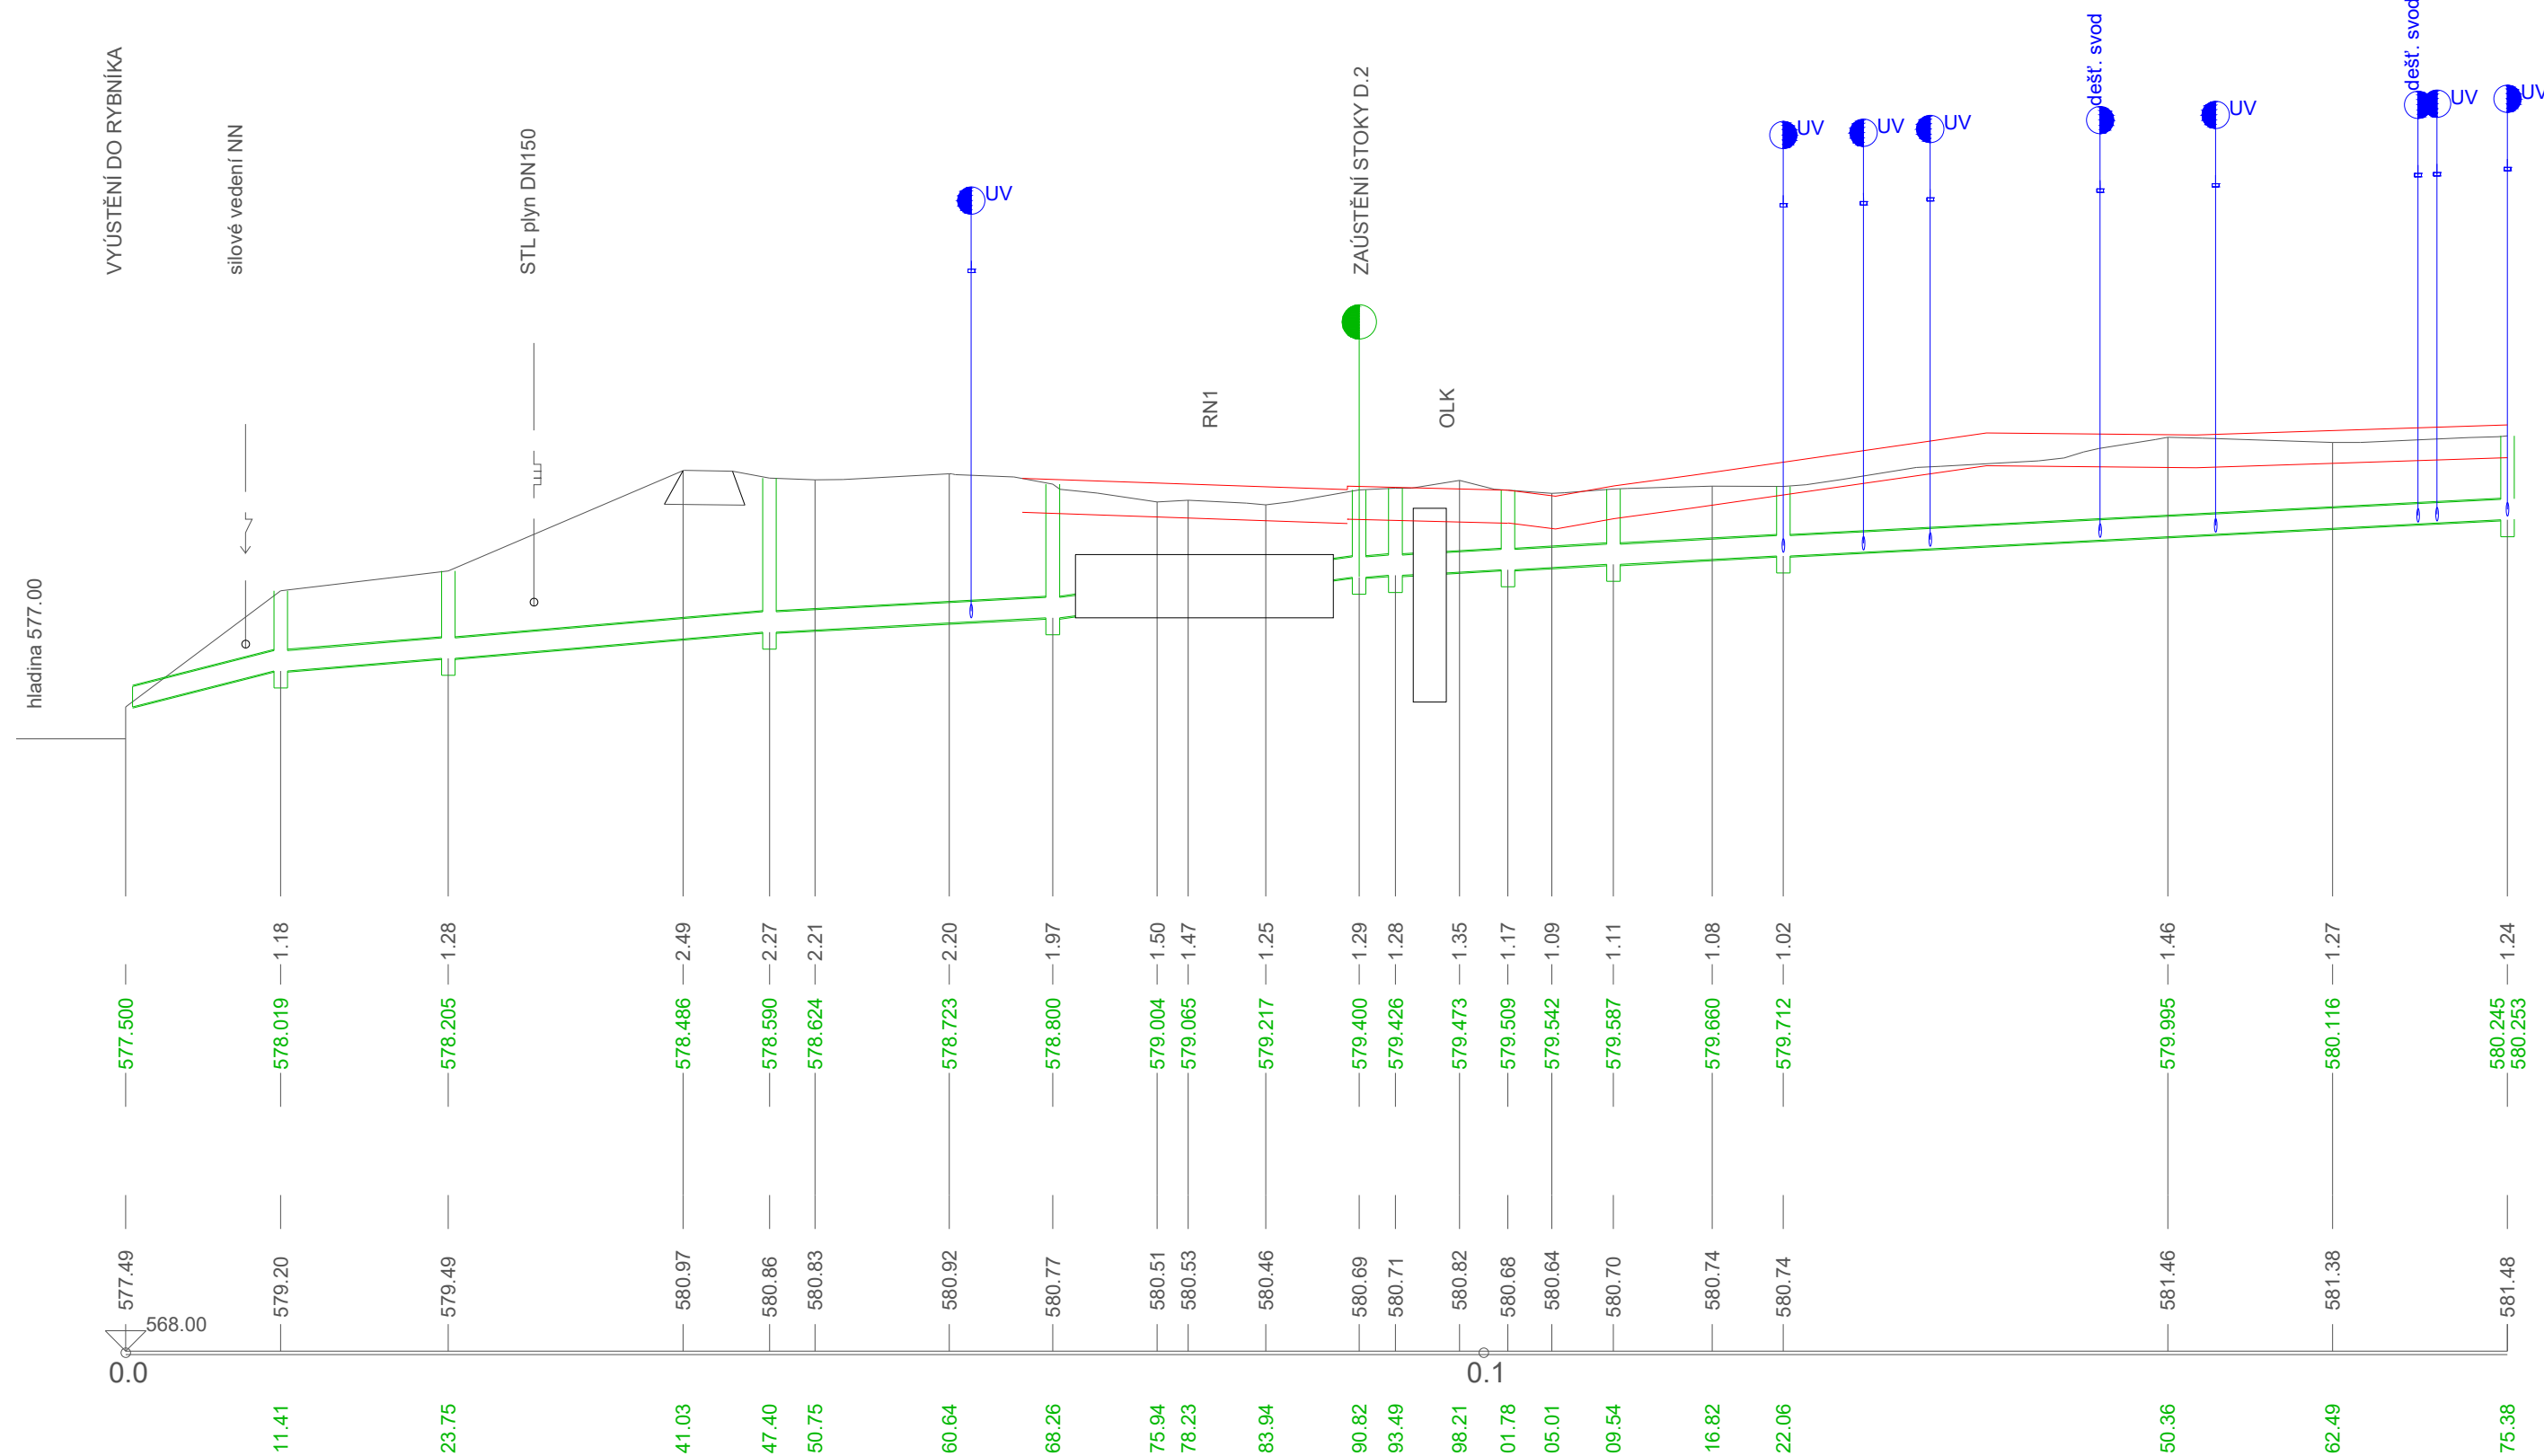

HLOUBKA DNA POTRUBÍ

KÓTA DNA STOKY

KÓTA UPRAVENÉHO TERÉNU

KÓTA ROSTLÉHO TERÉNU

Srovn. rovina (m n.m.)

STANIČENÍ (KM)

PROFIL(mm)-MATERIÁL-DÉLKA(m)

SKLON o/oo - DÉLKA(m)

KAPACITNÍ PRUTOK(l/s)-RYCHLOST(m/s)


NÁVRHOVÝ PRUTOK(l/s) - RYCHLOST(m/s)

300-PP- 175.378					
#1	#2	16.3 o/oo-23.65	10 o/oo-20.85	26.6 o/oo-22.56	10 o/oo-84.56
#3	153.43-2.17	159.95-2.26	125.53-1.78	204.29-2.89	#4 125.28-1.77
1.0-0.94	1.0-0.6	1.0-0.62	1.0-0.52	1.0-0.75	1.0-0.52

ostatní plocha	
6.86	24.44



STOKA D.2

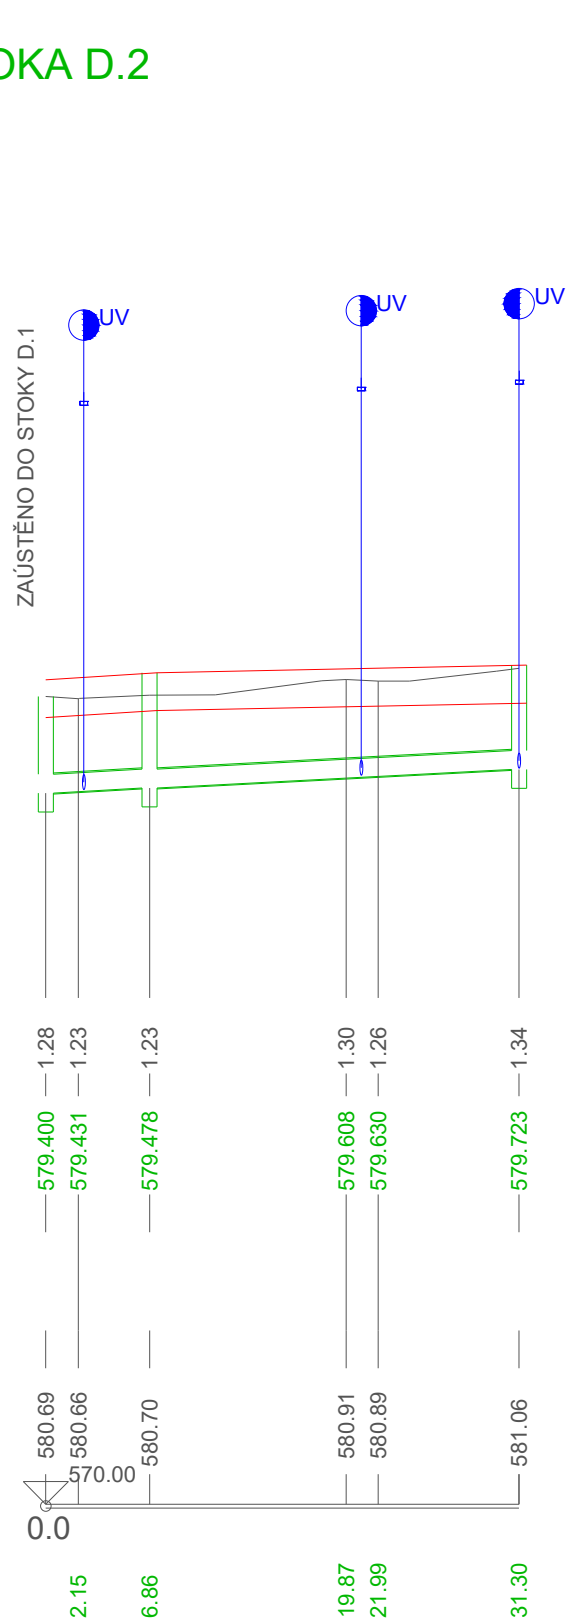

HLOUBKA DNA POTRUBÍ

KÓTA DNA STOKY

KÓTA UPRAVENÉHO TERÉNU

KÓTA ROSTLÉHO TERÉNU

Srovn. rovina (m n.m.)

STANIČENÍ (KM)

PROFIL(mm)-MATERIÁL-DÉLKA(m)

SKLON o/oo - DÉLKA(m)

KAPACITNÍ PRUTOK(l/s)-RYCHLOST(m/s)


NÁVRHOVÝ PRUTOK(l/s) - RYCHLOST(m/s)

250-PP- 31.3	
#1	#2
10 o/oo-31.31	10 o/oo-31.31
77.52-1.58	77.52-1.58
1.0-0.55	1.0-0.55

SO05

SOUŘADNICOVÝ SYSTÉM: JTSK

VÝŠKOVÝ SYSTÉM: B.p.v.

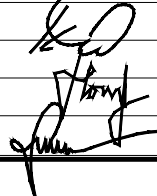VEDOUČÍ PROJEKTANT	ING. KOTLÁN		 PROFI Jihlava, spol. s r.o., Pod Přikopem 6, 586 01 Jihlava tel.: 567 579 151, www.profi-jl.cz	
ZODP. PROJEKTANT	ING. KOTLÁN			
VYPRACOVAL	HORSKÝ			
KONTROLOVAL	ING. SEDLÁK			
OBJEDNATEL, INVESTOR		MĚSTYS ŽELETAVA	FORMÁT	4 A4
NÁZEV AKCE: DOPRAVNÍ TERMINÁL ŽELETAVA			DATUM	KVĚTEN 2022
			STUPĚŇ	DSP, PDPS
			ZAK. Č.	2022-000010
			PARÉ Č.	
OBSAH			MĚŘÍTKO	Č. VÝKRESU
Podélné profily dešťové kanalizace			1 : 500/100	05.2