


ULOŽENÍ KANALIZAČNÍHO POTRUBÍ
plnostěnné hladké DN300 (DN250mm), PP SN 12

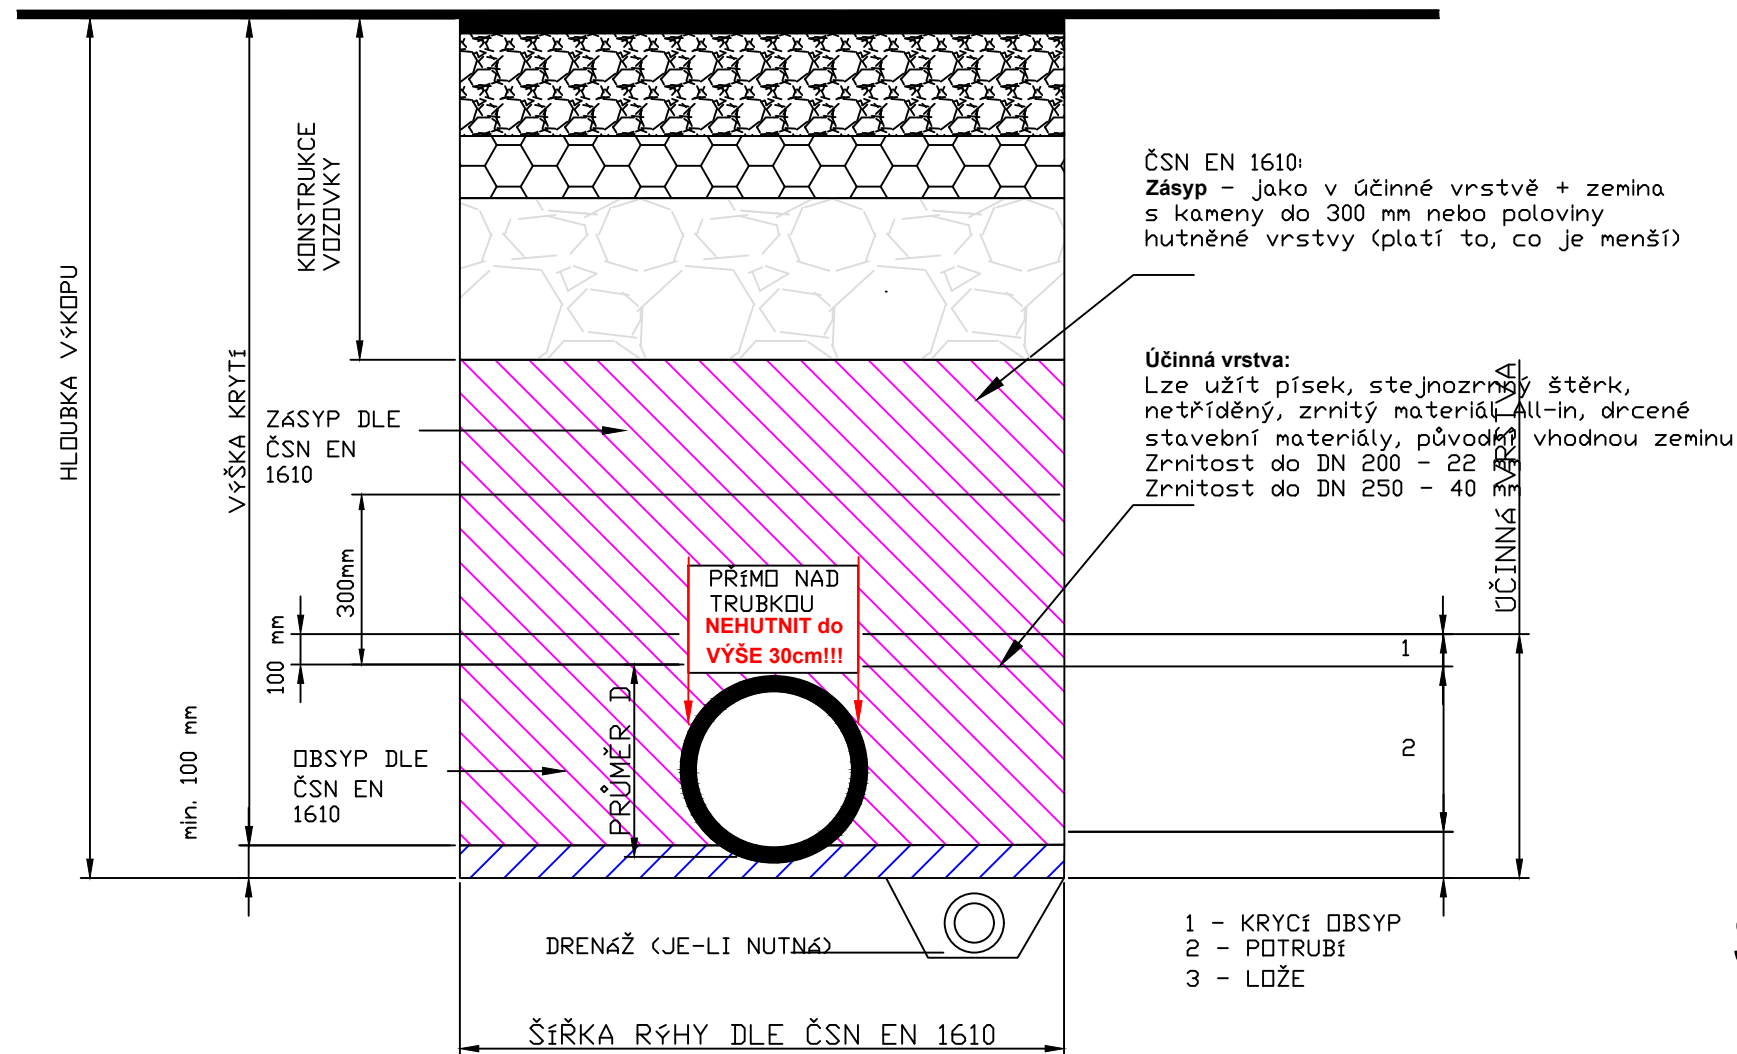

POZNÁMKA:
OD HLOUBKY VÝKOPU 1,20 m BUDE RÝHA PAŽENA

S005

SOUŘADNICOVÝ SYSTÉM: JTSK

VÝŠKOVÝ SYSTÉM: B.p.v.

VEDOUCÍ PROJEKTANT	ING. KOTLÁN					
ZODP. PROJEKTANT	ING. KOTLÁN					
VYPRACOVAL	HORSKÝ					
KONTROLOVAL	ING. SEDLÁK					
OBJEDNATEL, INVESTOR			MĚSTYS ŽELETAVA		FORMÁT	2 A4
NÁZEV AKCE: DOPRAVNÍ TERMINÁL ŽELETAVA			DATUM			KVĚTEN 2022
			STUPEŇ			DSP, PDPS
			ZAK. Č.			2022-000010
			PARÉ Č.			
OBSAH			MĚŘÍTKO			Č. VÝKRESU
VZOROVÉ ULOŽENÍ POTRUBÍ			1 : 25			05.3