



RETENČNÍ NÁDRŽ

4,8m x 14,4m x 0,915
CELKOVÝ OBJEM – 63m3
UŽITEČNÝ OBJEM – 61m3



Pádorysné schéma:

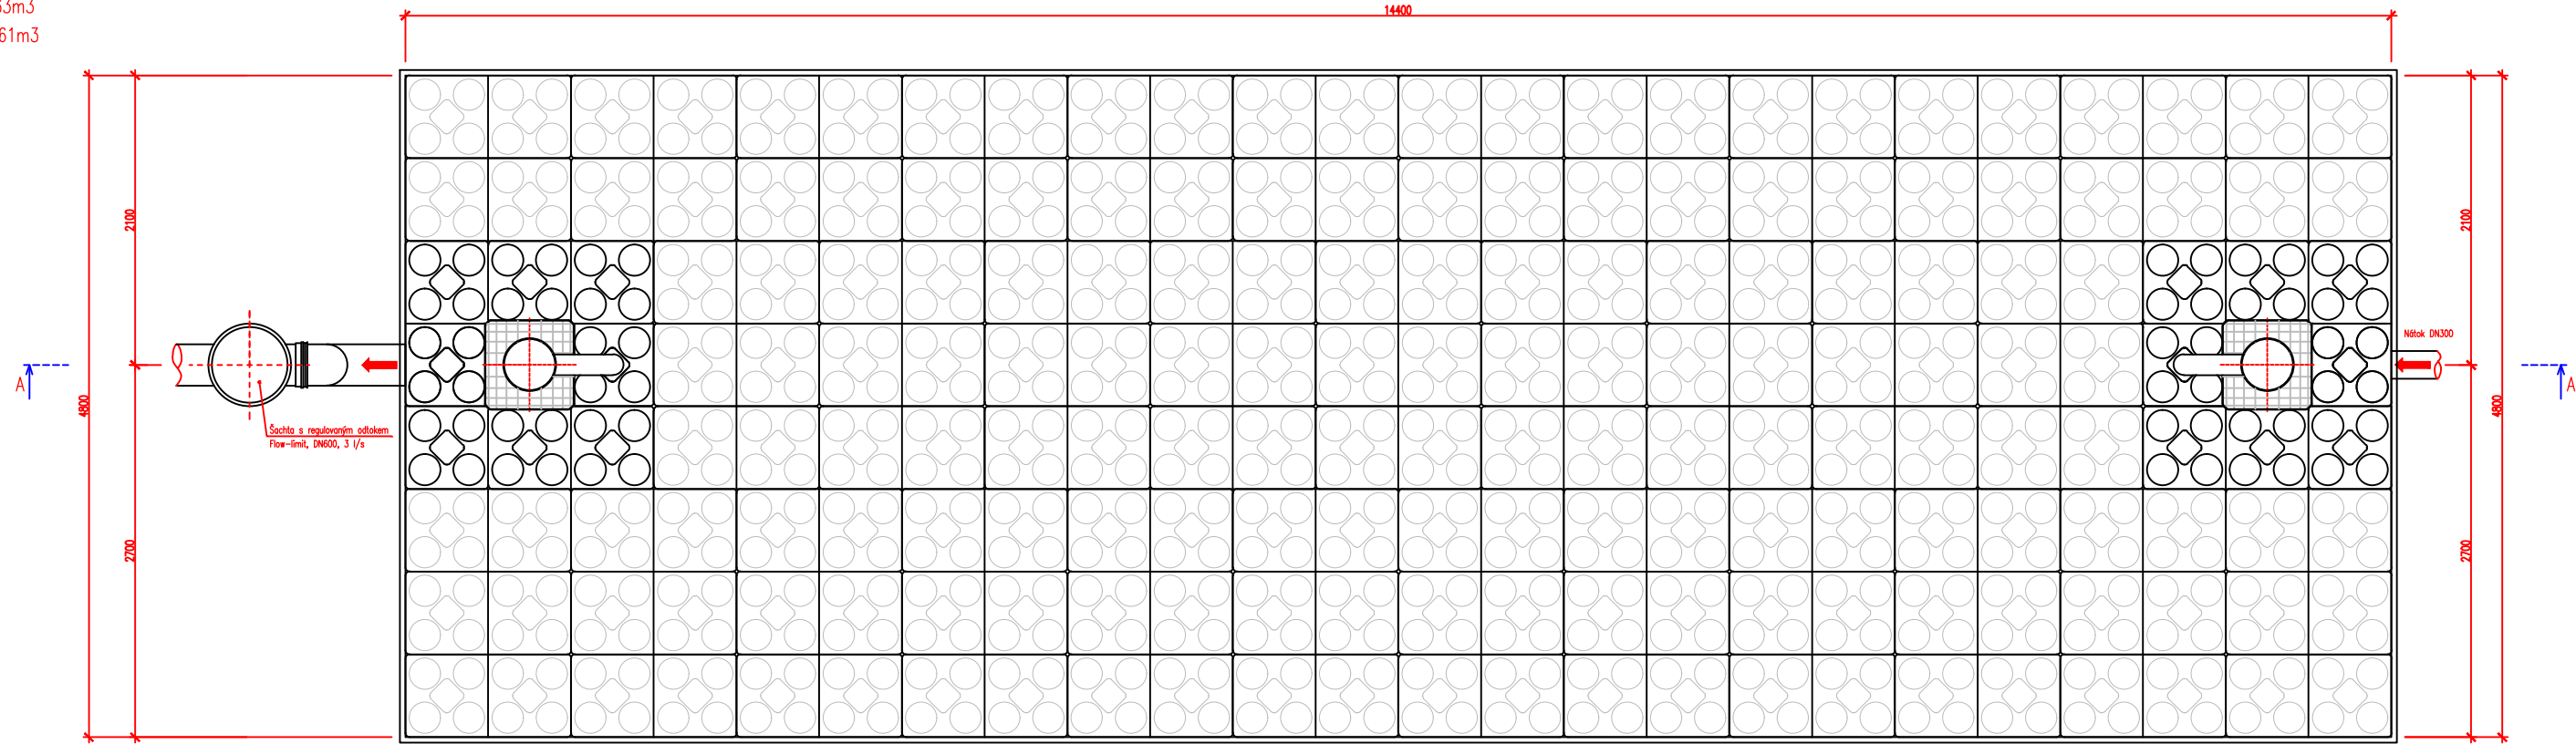

Řez A-A:

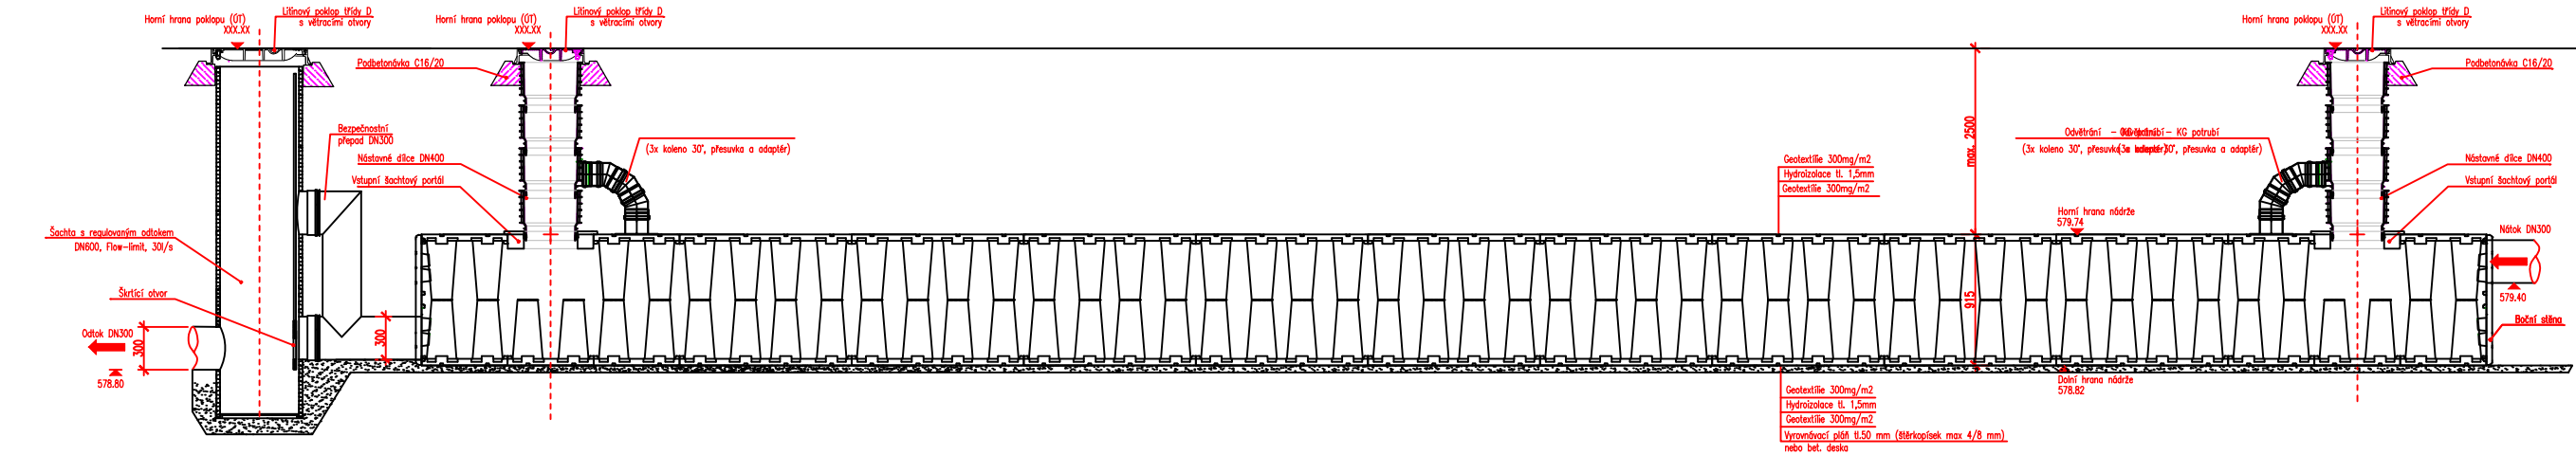

Základní prvek vsakovací galerie:

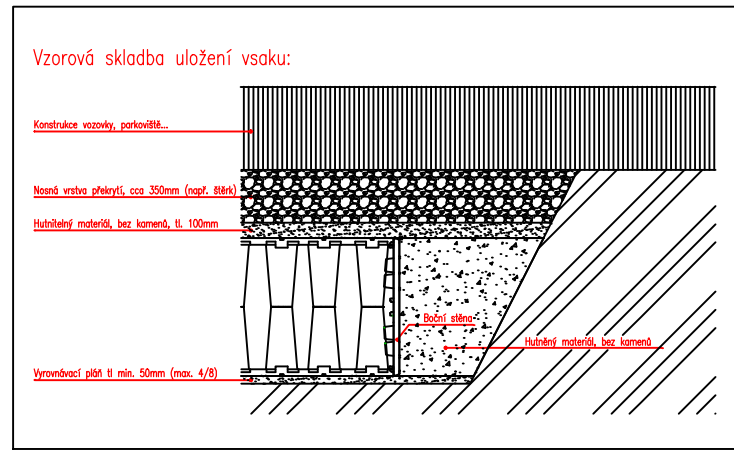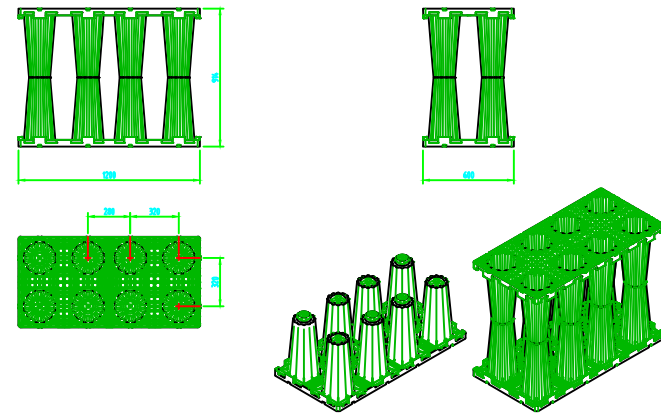

Stavební podklad je nutné urovnat vhodným zařízením. Podlaží sestává z odlišného stavebního základu a přírodně vyměřené – na dno s minimální nosností EV 2>45 MN/ m², a minimální vyrovnávací vrstvy silné cca 5cm (sf/MSK) frakce 4/8.


Vsakovací bloky se zcela obalí do filtrační netkané textilie, aby se zamezilo pronikání jemných pádních částic. Položení filtrační textilie napříč k podélné ose stavebního výkopu. Pro výměnu textilie platí následující: Délka textilních pásů = velikost objektu + minimálně 50 cm přesah. Přesah na čelních stranách by měl rovněž činit minimálně 50 cm. Obs konce geotextilie se provizorně dostatečně připevní k náspům/okrajům výkopu. Je nutné dbát na to, aby tkanina těsně přilehla ke stěnám vsakovacího systému.

Boční vyplnění je nutné provádět dle ČSN EN 12610, ve vrstvách náspu ne vyšších než 30 cm každé vrstvy, až po horní hranu výkopu. Vyplněný materiál se zhutní pomocí lehké – ho zhutňovacího zařízení až na hustotu dle Proctorovy metody cca 97 %, je nutné zamezit přímému kontaktu zhutňovacího zařízení s umělohmotnými díly. Při montáži je nutné postupovat dle montážní příručky výrobce.

SO05

SOUŘADNICOVÝ SYSTÉM: JTSK

VÝŠKOVÝ SYSTÉM: B.p.v.

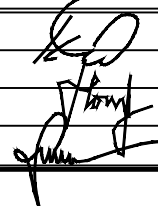VEDOUČÍ PROJEKTANT	ING. KOTLÁN		
ZODP. PROJEKTANT	ING. KOTLÁN		
VYPRACOVAL	HORSKÝ		
KONTROLOVAL	ING. SEDLÁK		
OBJEDNATEL, INVESTOR MĚSTYS ŽELETAVA			FORMÁT 3 A4
NÁZEV AKCE: DOPRAVNÍ TERMINÁL ŽELETAVA			DATUM KVĚTEN 2022
			STUPEŇ DSP, PDPS
			ZAK. Č. 2022-000010
			PARÉ Č.
OBSAH Retenční nádrž			MĚŘITKO 1 : 50
			Č. VÝKRESU 05.5