


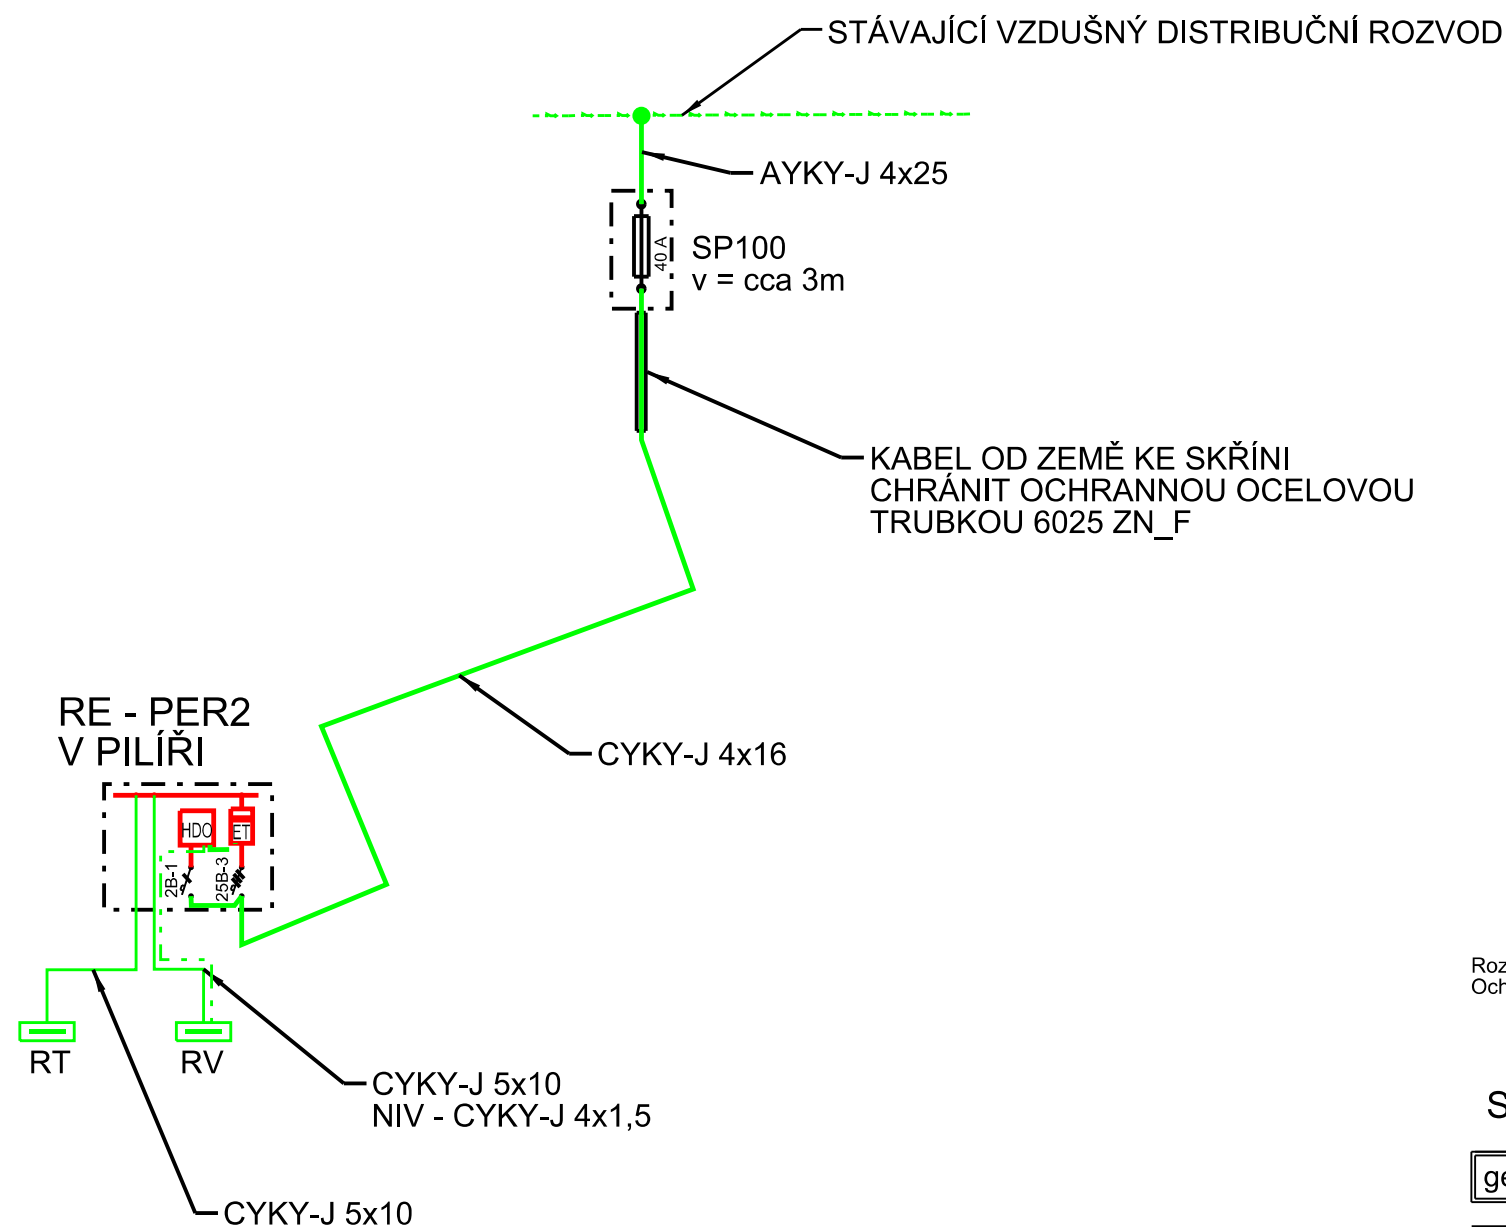

Rozvodná soustava NN: 3+PEN, 1+N+PE, 50Hz, 230/400V / TN-C, TN-S
Ochrana PND NN: automatickým odpojením v síti TN, dle ČSN 33 2000-4-41, ed.3

SO 07 – V.O. areálu

generální projektant	PROfi Jihlava, spol. s r.o.	Pod Příkopem 6, 586 01 Jihlava	
Zodp. proj.:	Ing. Zbyněk Pecina	Ing. Zbyněk Pecina	
Akce :		Projektování el. zařízení Fügnerova 8, Jihlava mobil: 608 76 95 44 mail: zbyndapecina@seznam.cz	
Autobusové nádraží Želetava		Stupeň:	PDPS
		Datum:	září 2022
Investor:		Formát:	2 x A4
Výkres :		Číslo zakázky: a492021	
		Měřítko : ----	
		Kopie č.:	Výkres č.:
SCHÉMA PŘÍPOJKY NN			701.2