


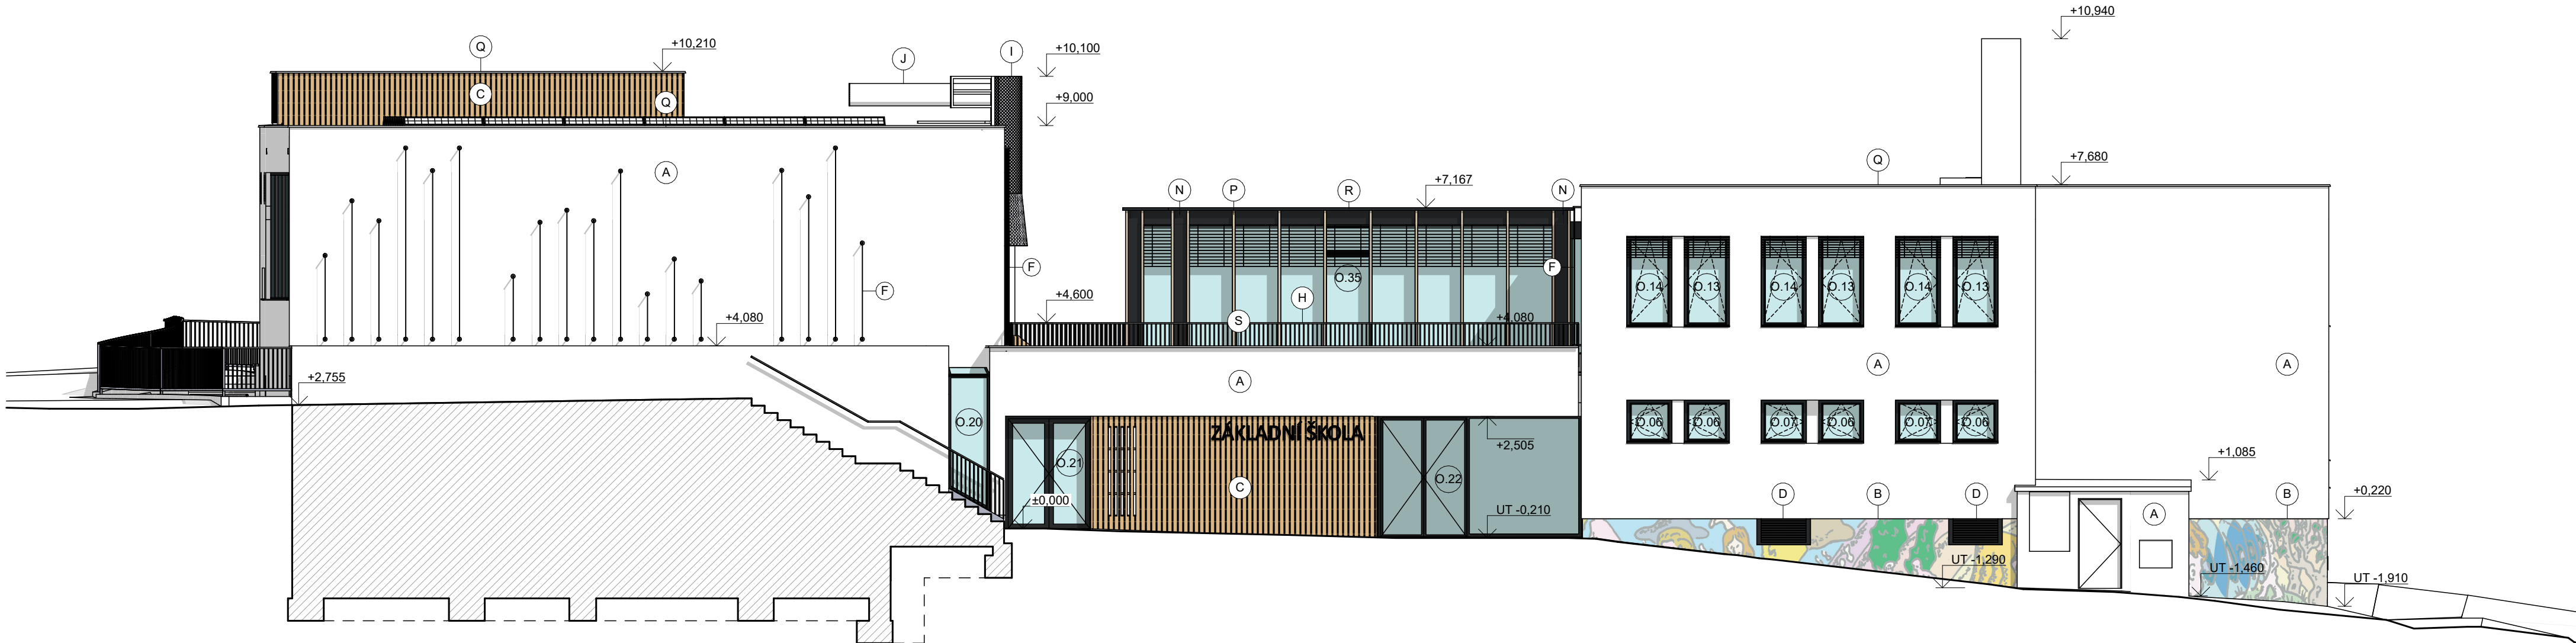

#### LEGENDA

- (A) KZS - BÍLÁ BARVA
- (B) GRAFICKÉ POJEDNÁNÍ SOKLU
- (C) DŘEVOPLASTOVÝ OBKLAD
- (D) VZT ŽALUZIE  
- V OBLASTI SOKLU BARVA ANTRACIT, V BÍLÉM KZS BARVA BÍLÁ
- (E) HYDROFOBIZOVANÁ RENOVAČNÍ STĚRKA  
S JEMNÝM ŠTUKOVÝM POVRCHEM + SILIKON. NÁTĚR
- (F) SYSTÉM PRO OZELENĚNÍ FASÁDY  
- MATERIÁL NEREZOVÉ KOTEVNÍ PRVKY A LANKA
- (G) POJISTNÝ PŘEPAD  
- POHLEDOVÁ ČÁST TRUBKY - BÍLÁ BARVA
- (H) OCELOVÉ ŽÁROVĚ ZINKOVANÉ ZÁBRADLÍ
- (I) OCELOVÝ ŽEBŘÍK S OCHRANNÝM KOŠEM  
- OCHRANNÝ KOŠ Z TAHOKOVU

- (J) VZT POTRUBÍ - POHLEDOVÁ BARVA BÍLÁ
- (K) MARMOLIT. OMÍTKA S BAREVNÝMI KAMÍNKY  
- CELKOVÝ BAREVNÝ PROFIL TMAVĚ ŠEDÁ
- (L) BEZPEČNOSTNÍ PŘEPAD  
- POPLASTOVANÝ PLECH VIPLANYL - BARVA BÍLÁ
- (M) KLEMPÍŘSKÉ OPLECHOVÁNÍ  
- BARVA BÍLÁ
- (N) OPLECH. STĚN - VYPAL. LAKOVANÝ HLINÍK. PLECH  
BARVA RAL 7021
- (P) DŘEVĚNÉ PŘÍRODNÍ LATĚ  
- ODSŤÍN CEDR
- (Q) ATIKOVÁ OKAPNICE  
- POPLASTOVANÝ PLECH VIPLANYL - BARVA BÍLÁ
- (R) ATIKOVÁ OKAPNICE  
- POPLASTOVANÝ PLECH VIPLANYL - BARVA ANTRACIT
- (S) OPLECHOVÁNÍ ATIKY  
- VYPAL. LAKOVANÝ HLINÍK. PLECH - BARVA BÍLÁ

±0,000 = 357,74 m.n.m. Bpv

Autor a HIP: J Linhart  
Investor: Obec Třebotov, Klidná 69, 252 26 Třebotov IČ:00241741  
Místo: Třebotov, Hlavní 190, 252 26 areál školy

Projektant

Razítko



archlin s.r.o.  
Puškinovo n. 4, 160 00, Praha 6  
kancelář: archlin s.r.o., Křenova 5, 162 00 Praha 6  
Tel: (+420) 777 644 325, e-mail: linhart@archlin.cz

## Rekonstrukce a dostavba staré budovy ZŠ

### DOKUMENTACE PRO PROVÁDĚNÍ STAVBY

Paré:

|       |                                                          |
|-------|----------------------------------------------------------|
| SO 04 | NOVÁ BUDOVA                                              |
| SO 05 | Rekonstrukce a stavebně technické úpravy budovy STARÉ ZŠ |
| SO 06 | Rekonstrukce a stavebně technické úpravy TĚLOCVIČNY      |

### Část ARCHITEKTONICKO-STAVEBNÍ ŘEŠENÍ

Zodpovědný projektant části: Ing.arch. Jan Linhart  
Vypracoval: Bc. Lukáš Tyrlik

Datum: 03/2022

Příloha Pohled západní - SO 04, SO 05, SO 06

Počet formátů A4: 1  
Měřítko: 1:100

Číslo přílohy: D.1.1.12