


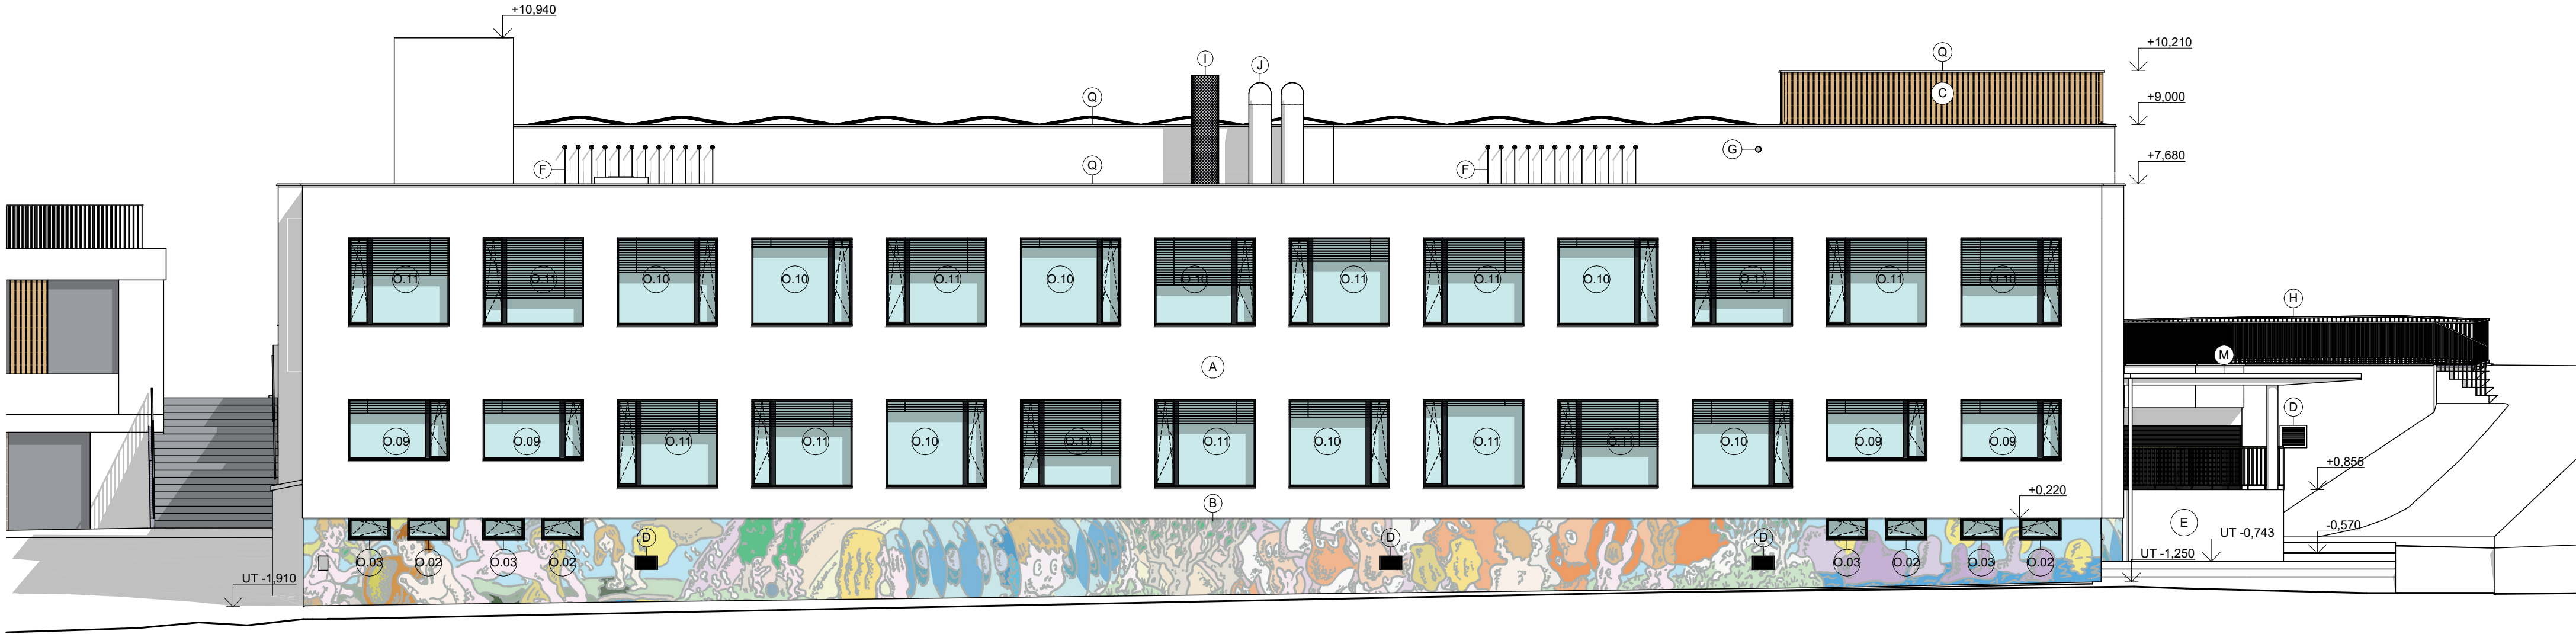

LEGENDA

A KZS - BÍLÁ BARVA

B GRAFICKÉ POJEDNÁNÍ SOKLU

C DŘEVOPLASTOVÝ OBKLAD

D VZT ŽALUZIE
- V OBLASTI SOKLU BARVAANTRACIT, V BÍLÉM KZS BARVA BÍLÁ

E HYDROFOBIZOVANÁ RENOVAČNÍ STĚRKA
S JEMNÝM ŠTUKOVÝM POVRCHEM + SILIKON. NÁTĚR

F SYSTÉM PRO OZELENĚNÍ FASÁDY
- MATERIÁL NEREZOVÉ KOTEVNÍ PRVKY A LANKA

G POJISTNÝ PŘEPAD
- POHLEDOVÁ ČÁST TRUBKY - BÍLÁ BARVA

H OCELOVÉ ŽÁROVÉ ZINKOVANÉ ZÁBRADLÍ

I OCELOVÝ ŽEBŘÍK S OCHRANNÝM KOŠEM
- OCHRANNÝ KOŠ Z TAHOKOVU

J VZT POTRUBÍ - POHLEDOVÁ BARVA BÍLÁ

K MARMOLIT. OMÍTKA S BAREVNÝMI KAMÍNKY
- CELKOVÝ BAREVNÝ PROFIL TMAVĚ ŠEDÁ

L BEZPEČNOSTNÍ PŘEPAD
- POPLASTOVANÝ PLECH VIPLANYL - BARVA BÍLÁ

M KLEMPÍŘSKÉ OPLECHOVÁNÍ
- BARVA BÍLÁ

N OPLECH. STĚN - VYPAL. LAKOVANÝ HLINÍK. PLECH
BARVA RAL 7021

P DŘEVĚNÉ PŘÍRODNÍ LATĚ
- ODSTÍN CEDR

Q ATIKOVÁ OKAPNICE
- POPLASTOVANÝ PLECH VIPLANYL - BARVA BÍLÁ

R ATIKOVÁ OKAPNICE
- POPLASTOVANÝ PLECH VIPLANYL - BARVA ANTRACIT

S OPLECHOVÁNÍ ATIKY
- VYPAL. LAKOVANÝ HLINÍK. PLECH - BARVA BÍLÁ

±0,000 = 357,74 m.n.m. Bpv

Autor a HIP: J Linhart
Investor: Obec Třebotov, Klidná 69, 252 26 Třebotov IČ:00241741
Místo: Třebotov, Hlavní 190, 252 26 areál školy
Projektant: Razítko



archlin s.r.o.
Puškinovo n. 4, 160 00, Praha 6
kancelář: archlin s.r.o., Křenova 5, 162 00 Praha 6
Tel: (+420) 777 644 325, e-mail: linhart@archlin.cz

Rekonstrukce a dostavba staré budovy ZŠ

DOKUMENTACE PRO PROVÁDĚNÍ STAVBY

Paré:

SO 04 NOVÁ BUDOVA
SO 05 Rekonstrukce a stavebně
technické úpravy budovy STARÉ ZŠ
SO 06 Rekonstrukce a stavebně
technické úpravy TĚLOCVIČNY

Objekt
Část ARCHITEKTONICKO-STAVEBNÍ ŘEŠENÍ

Zodpovědný projektant části: Ing.arch. Jan Linhart
Vypracoval: Bc. Lukáš Tyrlik

Datum: 03/2022

Příloha Pohled jižní - SO 05

Počet formátů A4:

Měřítko: 1:100

Číslo přílohy: D.1.1.13