


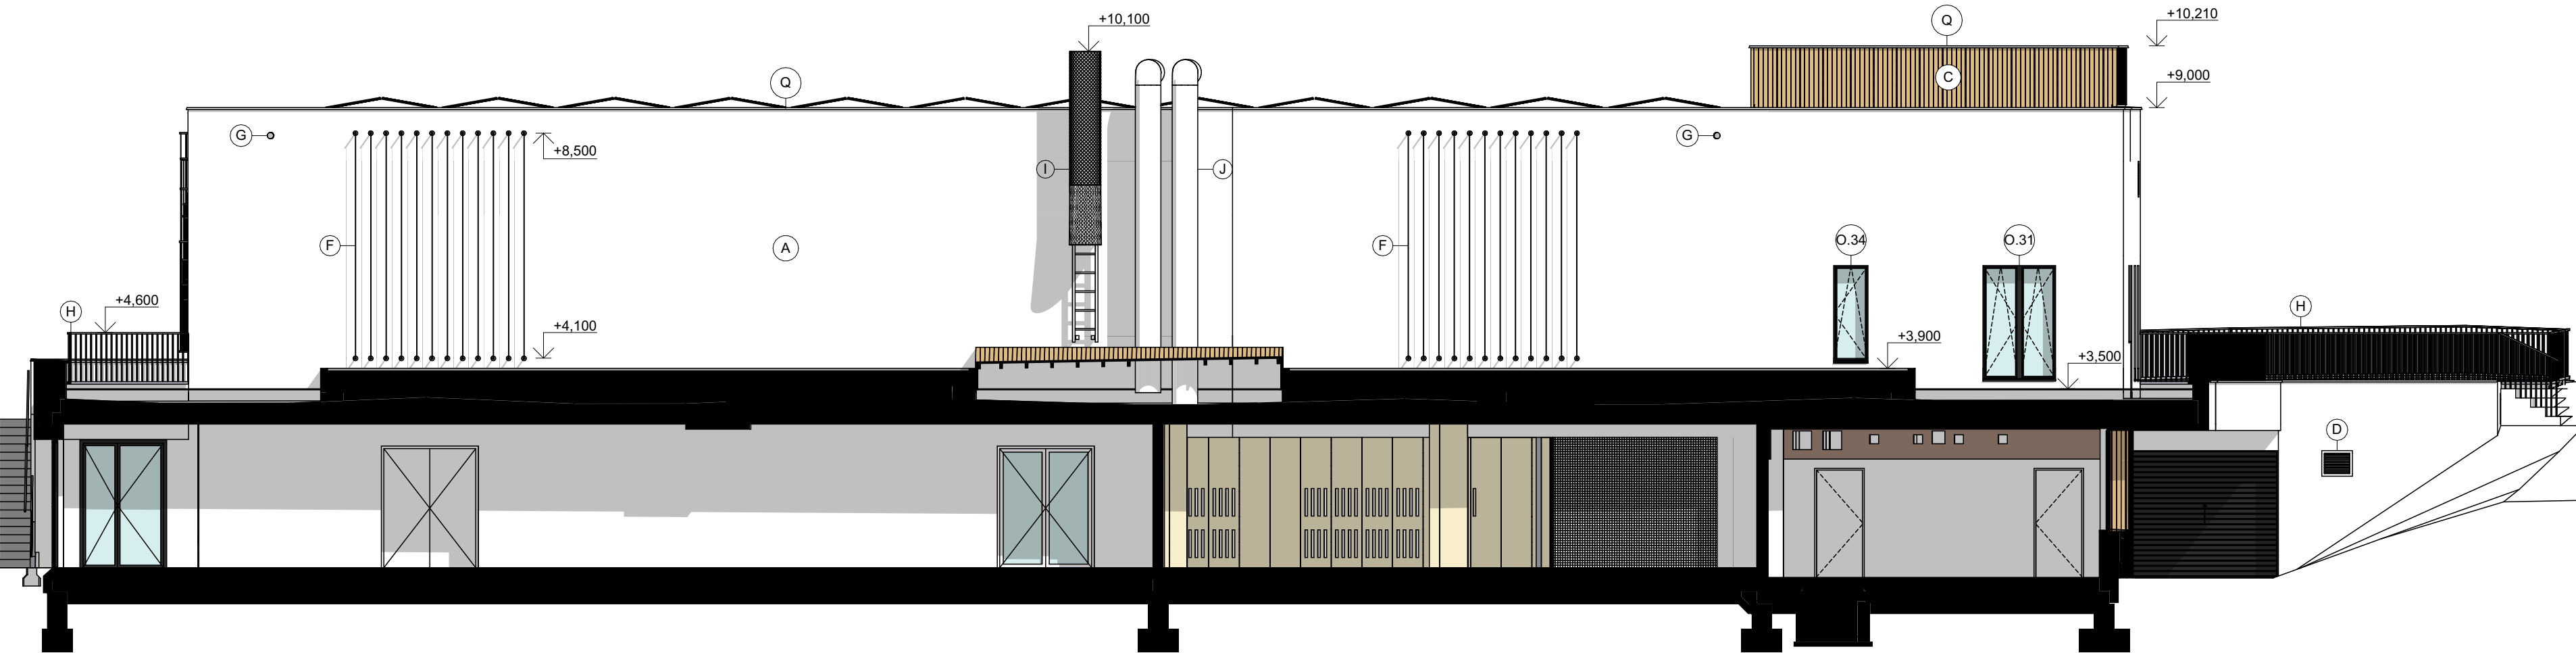

LEGENDA

- | | | | |
|-----|---|-----|---|
| (A) | KZS - BÍLÁ BARVA | (J) | VZT POTRUBÍ - POHLEDOVÁ BARVA BÍLÁ |
| (B) | GRAFICKÉ POJEDNÁNÍ SOKLU | (K) | MARMOLIT. OMÍTKA S BAREVNÝMI KAMÍNKY
- CELKOVÝ BAREVNÝ PROFIL TMAVÉ ŠEDÁ |
| (C) | DŘEVOPLASTOVÝ OBKLAD | (L) | BEZPEČNOSTNÍ PŘEPAD
- POPLASTOVANÝ PLECH VIPLANYL - BARVA BÍLÁ |
| (D) | VZT ŽALUZIE
- V OBLASTI SOKLU BARVAANTRACIT, V BÍLÉM KZS BARVA BÍLÁ | (M) | KLEMPÍŘSKÉ OPLECHOVÁNÍ
- BARVA BÍLÁ |
| (E) | HYDROFOBIZOVANÁ RENOVAČNÍ STÉRKA
S JEMNÝM ŠTUKOVÝM POVRCHEM + SILIKON. NÁTĚR | (N) | OPLECH. STĚN - VYPAL. LAKOVANÝ HLINÍK. PLECH
BARVA RAL 7021 |
| (F) | SYSTÉM PRO OZELENĚNÍ FASÁDY
- MATERIÁL NEREZOVÉ KOTEVNÍ PRVKY A LANKA | (P) | DŘEVĚNÉ PŘÍRODNÍ LATĚ
- ODSÍN CEDR |
| (G) | POJISTNÝ PŘEPAD
- POHLEDOVÁ ČÁST TRUBKY - BÍLÁ BARVA | (Q) | ATIKOVÁ OKAPNICE
- POPLASTOVANÝ PLECH VIPLANYL - BARVA BÍLÁ |
| (H) | OCELOVÉ ŽÁROVÉ ZINKOVANÉ ZÁBRADLÍ | (R) | ATIKOVÁ OKAPNICE
- POPLASTOVANÝ PLECH VIPLANYL - BARVA ANTRACIT |
| (I) | OCELOVÝ ŽEBŘÍK S OCHRANNÝM KOŠEM
- OCHRANNÝ KOŠ Z TAHOKOVU | (S) | OPLECHOVÁNÍ ATIKY
- VYPAL. LAKOVANÝ HLINÍK. PLECH - BARVA BÍLÁ |

±0,000 = 357,74 m.n.m. Bpv

Autor a HIP:	J.Linhart
Investor:	Obec Třebotov, Klidná 69, 252 26 Třebotov IČ:00241741
Místo:	Třebotov, Hlavní 190, 252 26 areál školy

Projektant	Razítko
	archlin s.r.o. Puškinovo n. 4, 160 00, Praha 6 kancelář: archlin s.r.o., Křenova 5, 162 00 Praha 6 Tel: (+420) 777 644 325, e-mail: linhart@archlin.cz

Rekonstrukce a dostavba staré budovy ZŠ

DOKUMENTACE PRO PROVÁDĚNÍ STAVBY		Paré:
SO 04	NOVÁ BUDOVA	
SO 05	Rekonstrukce a stavebně technické úpravy budovy STARÉ ZŠ	
Objekt SO 06	Rekonstrukce a stavebně technické úpravy TĚLOCVIČNY	
Část	ARCHITEKTONICKO-STAVEBNÍ ŘEŠENÍ	
Zodpovědný projektant části:	Ing.arch. Jan Linhart	Datum: 03/2022
Vypracoval:	Bc. Lukáš Tyrlik	Počet formátů A4: 1:100
Příloha	Pohled jižní - SO 06	Číslo přílohy: D.1.1.15