
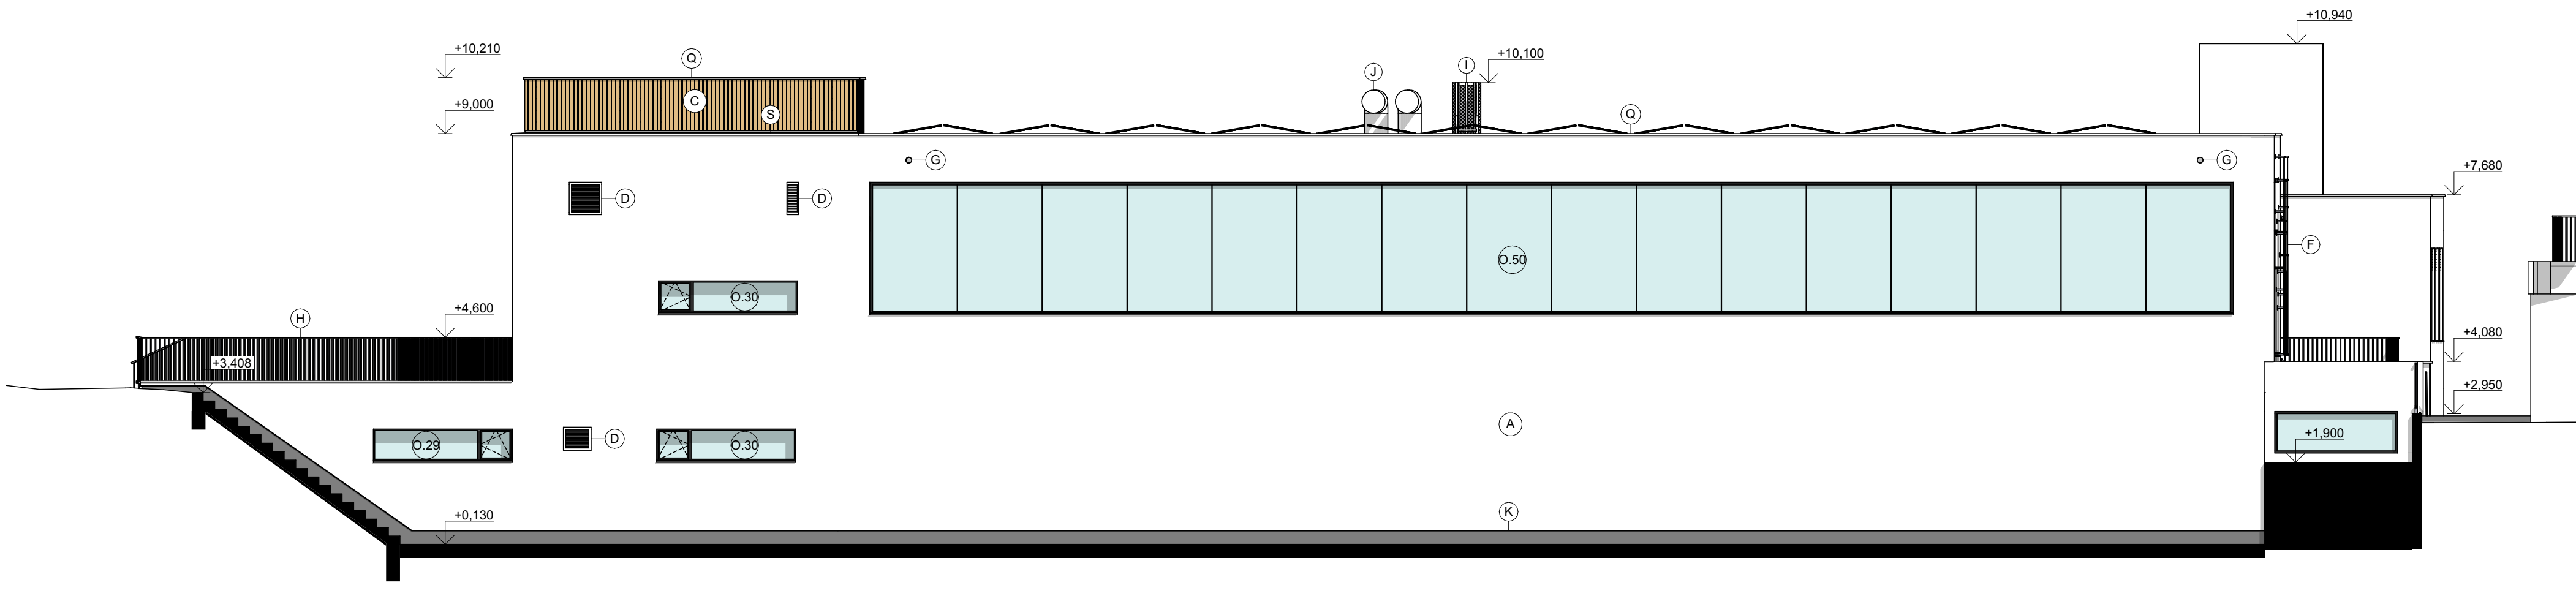


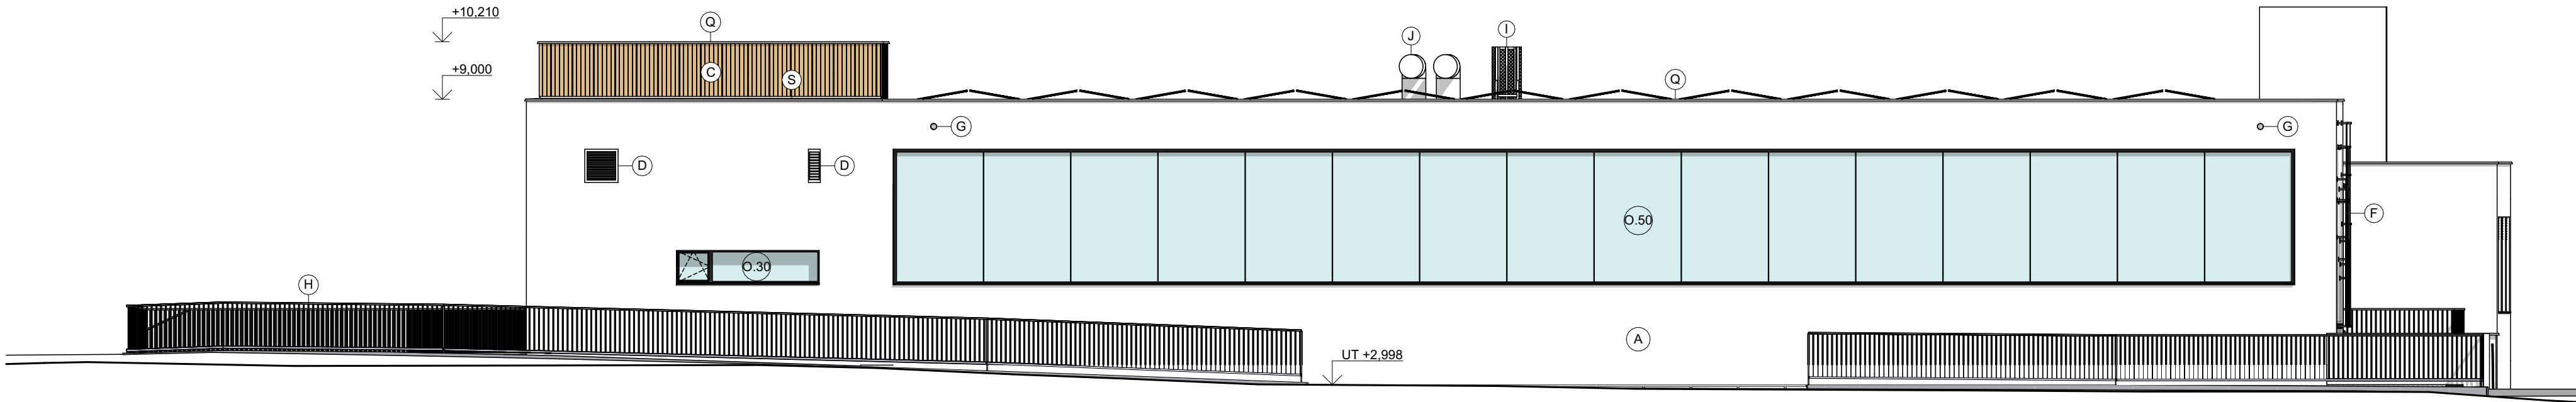

LEGENDA

- | | | | |
|-----|---|-----|---|
| (A) | KZS - BILÁ BARVA | (J) | VZT POTRUBÍ - POHLEDOVÁ BARVA BILÁ |
| (B) | GRAFICKÉ POJEDNÁNÍ SOKLU | (K) | MARMOLIT. OMÍTKA S BAREVNÝMI KAMÍNKY
- CELKOVÝ BAREVNÝ PROFIL TMAVÉ ŠEDÁ |
| (C) | DŘEVOPLASTOVÝ OBKLAD | (L) | BEZPEČNOSTNÍ PŘEPAD
- POPLASTOVANÝ PLECH VIPLANYL - BARVA BILÁ |
| (D) | VZT ŽALUZIE
- V OBLASTI SOKLU BARVA ANTRACIT, V BÍLÉM KZS BARVA BILÁ | (M) | KLEMPÍŘSKÉ OPLECHOVÁNÍ
- BARVA BILÁ |
| (E) | HYDROFOBIZOVANÁ RENOVAČNÍ STĚRKA
S JEMNÝM ŠTUKOVÝM POVRCHEM + SILIKON. NÁTĚR | (N) | OPLECH. STĚN - VYPAL. LAKOVANÝ HLINÍK. PLECH
BARVA RAL 7021 |
| (F) | SYSTÉM PRO OZELENĚNÍ FASÁDY
- MATERIÁL NEREZOVÉ KOTEVNÍ PRVKY A LANKA | (P) | DŘEVĚNÉ PŘÍRODNÍ LATĚ
- ODSTÍN CEDR |
| (G) | POJISTNÝ PŘEPAD
- POHLEDOVÁ ČÁST TRUBKY - BILÁ BARVA | (Q) | ATIKOVÁ OKAPNICE
- POPLASTOVANÝ PLECH VIPLANYL - BARVA BILÁ |
| (H) | OCELOVÉ ŽÁROVÉ ZINKOVANÉ ZÁBRADLÍ | (R) | ATIKOVÁ OKAPNICE
- POPLASTOVANÝ PLECH VIPLANYL - BARVA ANTRACIT |
| (I) | OCELOVÝ ŽEBŘÍK S OCHRANNÝM KOŠEM
- OCHRANNÝ KOŠ Z TAHOKOVU | (S) | OPLECHOVÁNÍ ATIKY
- VYPAL. LAKOVANÝ HLINÍK. PLECH - BARVA BILÁ |

±0,000 = 357,74 m.n.m. Bpv

Autor a HIP:	J.Linhart
Investor:	Obec Třebotov, Klidná 69, 252 26 Třebotov IČ:00241741
Místo:	Třebotov, Hlavní 190, 252 26 areál školy
Projektant	Razítko



archlin s.r.o.
Puškinovo n. 4, 160 00, Praha 6
kancelář: archlin s.r.o., Křenova 5, 162 00 Praha 6
Tel: (+420) 777 644 325, e-mail: linhart@archlin.cz

Rekonstrukce a dostavba staré budovy ZŠ

DOKUMENTACE PRO PROVÁDĚNÍ STAVBY

- | | |
|--------------|--|
| SO 04 | NOVÁ BUDOVA |
| SO 05 | Rekonstrukce a stavebné technické úpravy budovy STARÉ ZŠ |
| Objekt SO 06 | Rekonstrukce a stavebné technické úpravy TĚLOCVIČNY |

Část ARCHITEKTONICKO-STAVEBNÍ ŘEŠENÍ

Zodpovědný projektant části:	Ing.arch. Jan Linhart	Datum:	03/2022
Vypracoval:	Bc. Lukáš Tyrlik	Počet formátů A4:	4

Příloha Pohled severní - SO 06

Měřítko: 1:100

Číslo přílohy: D.1.1.16