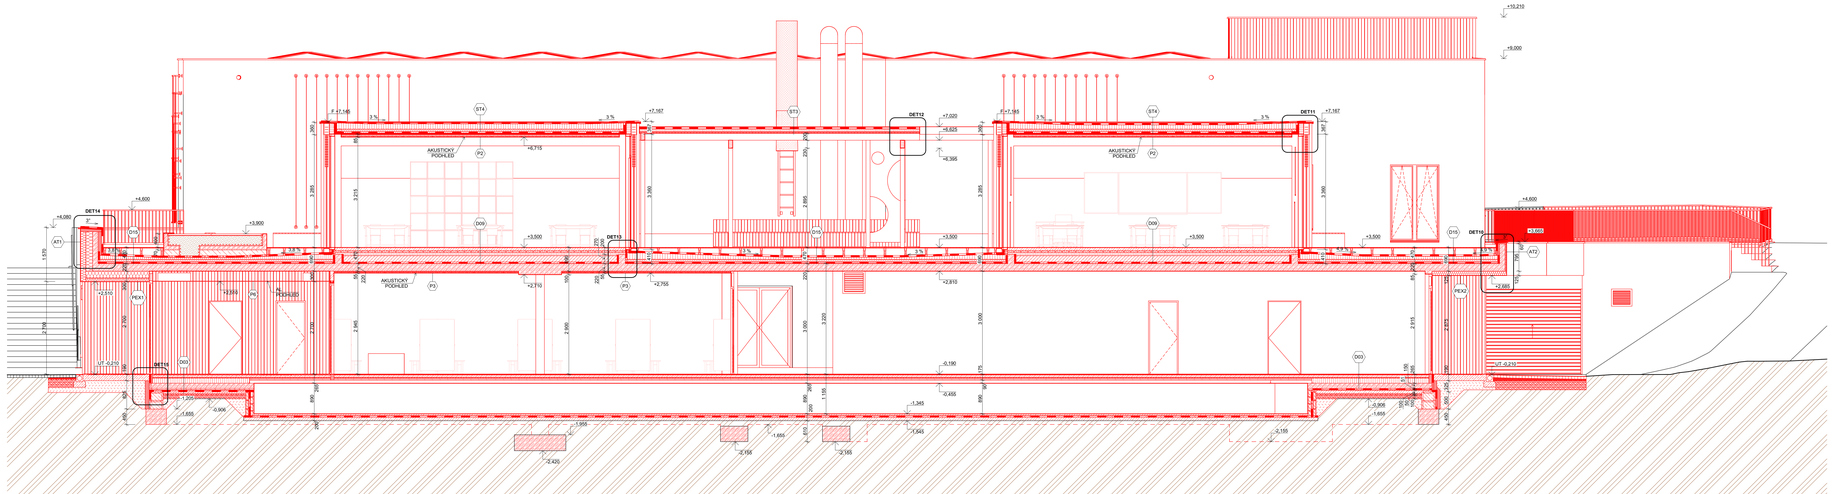

- PŘI NEJASNOSTECH JE NUTNÉ KONTAKTOVAT PROJEKTANTA
- PŘI REALIZACI STAVBY JE NUTNÉ DODRŽOVAT POŽADAVKY POŽÁRNĚ BEZPEČNOSTNÍHO ŘEŠENÍ A TO ZEJMÉNA POŽADAVKY NA TĚSNĚNÍ PROSTUPŮ A PROVEDENÍ POŽÁRNÍCH UZÁVĚRŮ MEZI JEDNOTLIVÝMI POŽÁRNÍMI ÚSEKY.
- VEŠKERÉ ROZMĚRY JE TŘEBA PROVĚŘIT NA STAVBĚ DŮKLADNÝM ZAMĚŘENÍM PŘED ZADÁNÍM PRVKU DO VÝROBY
- JAKÉKOLIV PŘÍPADNÉ ZMĚNY ČI ÚPRAVY V PROJEKTOVÉ DOKUMENTACE JE TŘEBA KONZULTOVAT A NECHAT SCHVÁLIT GENERÁLNÍM PROJEKTANTEM
- DOKUMENTACE PRO PROVEDENÍ STAVBY NAZAHRNUJE DODAVATELSKOU DÍLENSKOU A MONTÁŽNÍ DOKUMENTACI.
- STAVEBNÍ PRÁCE BUDOU PROVEDENY DLE PLATNÝCH PŘEDPISŮ A TECHNICKÝCH NOREM.
- ZAKRESLENÉ PROSTUPY SE VZTAHUJÍ VŽDY KE STROPU NAD KONKRÉTNÍM PŮDORYSEM (tzn. v 1.NP jsou zakresleny porostupy ve stropě nad 1.NP)
- !!!DO MONOLITICKÝCH KCI JSOU OSAZOVANÝ OCELOVÉ ZÁRUBNĚ PRO DODATEČNOU MONTÁŽ. PŘED PROVEDENÍM BETONÁŽE JE BEZPODMÍNEČNĚ NUTNÉ PROVÉST VÝBĚR KONKRÉTNÍ ZÁRUBNĚ, NECHAT JI ODSOUHLASIT GP A PŘÍPADNĚ DLE ZÁRUBNĚ UPRAVIT SVĚTLÝ ROZMĚR DVEŘNÍHO OTVORU!!!
- VEŠKERÉ PROSTUPY DO 150 mm BUDOU VRTANÉ, NEJSOU ZNAČENY VE VÝKRESECH, POUZE VE VÝKAZECH!

ZMĚNA:

POZNÁMKY:

• Při realizaci stavby je nezbytné postupovat v součinnosti celé projektové dokumentace a to zejména: části statika, arch-stavební řešení - technické zprávy, půdorysů, řezů, tabulek a detailů
• Vzhledem ke složitosti a provázanosti je nutno dodržet vazbu mezi jednotlivými profesemi.
• Při realizaci stavby je nezbytné dodržet požadavky projektové dokumentace -jednotlivých profesí. Před každou změnou je nezbytné vyzvat generálního projektanta k písemnému vyjádření (zápisem do S.D.) nestačí pouze vyjádření konkrétní profese (koordinace).
• Po celou dobu výstavby je nutné dodržovat veškeré předpisy a vyhlášky o bezpečnosti práce a používat bezpečnostní a hygienické ochranné prostředky.
• Před definitivním zakrytím bednění je nutné zkontrolovat osazení veškerých prvků a zařízení jednotlivých profesí.
• Prostupy v monolitických konstrukcích jsou zakresleny v jednotlivých výkresech Konstrukční části (statiky) a odpovídají známým požadavkům jednotlivých profesí v době vydání dokumentace. Případné změny vyvolané požadavky konkrétního vybraného subdodavatele je zapotřebí řešit v předstihu za účasti projektanta konkrétní profese a generálního projektanta.
• Všechny pracovní spáry je nutno ošetřit těsnicím výrobkem na bázi bentonitu popř. použitím těsnicích plechů. Ostatních těliska a ostatní montážní pomůcky použít podle požadavků firmy specializované na výrobu betonových konstrukcí.
• Veškeré zakreslené prostupy jsou ve stropě nad kreslerným podlažím (tzn. nad rovinou řezu).
• Při provádění výkopových prací musí být dodržovány všechny platné předpisy a nařízení bezpečnosti práce. Výkop hlubší než 1,5m musí být zajištěn proti sesutí svahováním popř. pažením. V případě výkopů pod úrovní základové spáry musí být stávající základy podchyceny bedněním a základová spára podezděna popř. podbetonována.
• Po odkrytí základové spáry je nutné geologem prověřit její kvalitu a únosnost a provést zápis do stavebního deníku. Ihned poté dojde k zakrytí základové spáry podkladními betony. Do základových konstrukcí se vkládá zemnění dle požadavků Elektro.
• Příčky v výšce větší než 3,5m a příčky s volným svislým okrajem musí být vyztuženy - viz technická zpráva a montážní a prováděcí postupy jednotlivých dodavatelů zdících prvků.
• Po celou dobu výstavby je nutné dodržovat veškeré předpisy a vyhlášky o odpadech.
• Během stavby není přípustné lokálně zatěžovat konstrukce (např. skladování materiálu) z důvodů lokálního přetížení konstrukce.
• Veškeré kovové konstrukce a zařízení budou ochráněny před nebezpečným dotykovým napětím ochranným pospojováním. Uzemnění bude provedeno pomocí uzemňovací soustavy které budou vyvedeny napojovací body pro připojení - dle požadavků a výkresů elektro částí dokumentace.
• V případě nesrovnalostí mezi jednotlivými částmi dokumentace platí, že:
  - výkresy podrobnějšího měřítka mají přednost před výkresy hrubého měřítka, pořízeným ke stejnému datu
  - textová určení (specifikace) mají přednost před výkresy
  - úpravy povrchů v tabulkách a text. určení (specifikacích) mají přednost před znázorněni na výkresech
  - bez ohledu na předcházející podmínky má dokumentace pozdějšího data vždy přednost před dokumentací dřívějšího data

LEGENDA MATERIÁLŮ

- STÁVAJÍCÍ KONSTRUKCE
- STÁVAJÍCÍ ŽB KONSTRUKCE
- ŽELEZOBETON
- BETON PROSTÝ
- POLYSTYRÉN BETON
- KERAMICKÉ NENOSNÉ ZDIVO - DUTINOVÉ TVÁRNICE - tl. 115 mm
- KERAMICKÉ NOSNÉ ZDIVO - DUTINOVÉ TVÁRNICE - Pfl 8, 240 mm
- KERAMICKÉ NOSNÉ ZDIVO - DUTINOVÉ TVÁRNICE - Pfl 0 - tl. 300 mm
- KERAMICKÉ AKUSTICKÉ ZDIVO - DUTINOVÉ TVÁRNICE - Pfl 5 tl. 300 mm
- KERAMICKÉ NOSNÉ ZDIVO - DUTINOVÉ TVÁRNICE - Pfl - tl. 500 mm
- TEPELNÁ IZOLACE - MINERÁLNÍ VLNA
- TEPELNÁ IZOLACE - GRAFITOVÝ EPS
- TEPELNÁ IZOLACE - XPS
- TEPELNÁ IZOLACE - PIR
- HYDROIZOLAČNÍ FÓLIE PVC/P
- HI - MODIFIKOVANÝ ASFALTOVÝ PÁS
- SUBSTRÁT
- ZEMNÍA HUTNĚNÁ
- ROSTLÝ TERÉN

±0,000 = 357,74 m.n.m. Bpv

Autor z HP:	J.Linhart
Investor:	Obec Třebotov, Hlávka 69, 252 26 Třebotov IČ:00241741
Místo:	Třebotov, Hlavní 190, 252 26 areál školy
Projektant	Razítko:

ARCHEN S.r.o.
Hlavní 190, Třebotov, 252 26, Praha 5
kancelář: Jeremiášova 1/2, Vinohrady II, 160 00 Praha 6
Tel: (+420) 777 644 325, e-mail: linhart@archen.cz

Rekonstrukce a dostavba staré budovy ZŠ

DOKUMENTACE PRO PROVÁDĚNÍ STAVBY Fase:

SO 04	NOVÁ BUDOVA
SO 05	Rekonstrukce a stavební technické úpravy budovy STARÉ ZŠ
SO 06	Rekonstrukce a stavební technické úpravy TĚLOCVIČNY

Objekt

Část ARCHITEKTONICKO-STAVEBNÍ ŘEŠENÍ

Zodpovědný projektant:	Ing. arch. Jan Linhart		
Vypracoval:	Bc. Lukáš Tyrlík	Datum:	03/2022
		Popis kontrolu Art.	
Příloha	Řez C-C	Měřítko:	1:50
		Číslo přílohy:	D.1.1.10