
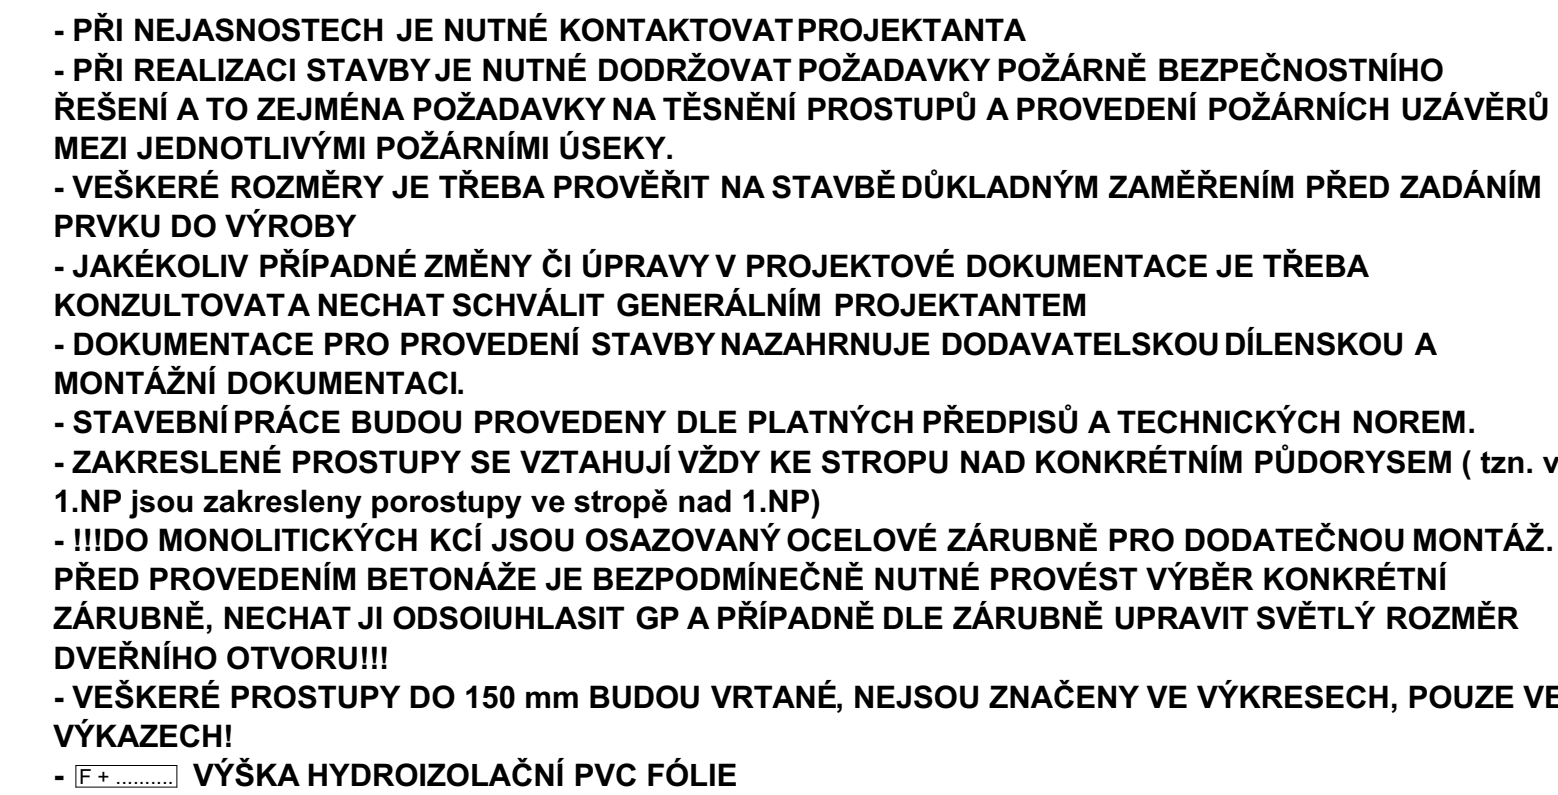


[illegible]

- Při realizaci stavby je nezbytné postupovat v souladu se částí projektové dokumentace a to zejména: části statika, arch-stavební řešení - technické zprávy, podporysů, řezů, tabulek a detailů.
- Vzhledem ke složitosti a provázanosti je nutno dodržet vazbu mezi jednotlivými profesemi.
- Při realizaci stavby je nezbytné dodržet požadavky projektové dokumentace - jednotlivých profesí. Před každou změnou je nezbytné vyzvat generálního projektanta k písemnému vyjádření (zápisem do S.D.) nestačí pouze vyjádření konkrétní profese (koordinace).
- Po celou dobu výstavby je nutné dodržovat veškeré předpisy a vyhlášky o bezpečnosti práce a používat bezpečnostní a hygienické ochranné prostředky.
- Před definitivním zakrytím bednění je nutné zkontrolovat osazení veškerých prvků a zařízení jednotlivých profesí.
- Prostory v monolitických konstrukcích jsou zakresleny v jednotlivých výkresech Konstrukční části (statiky) a odpovídají známým požadavkům jednotlivých profesí v době vydání dokumentace. Případné změny vyvolané požadavky konkrétního vybraného subdodavatele je zapotřebí řešit v předstihu za účasti projektanta konkrétní profese a generálního projektanta.
- Všechny pracovní spáry je nutno ošetřit těsnícím výrobkem na bázi bentonitu popř. použitím těsnících plechů. Distanční těsnění a ostatní montážní pomůcky použít podle požadavků firmy specializované na výrobu betonových konstrukcí.
- Veškeré zakreslené prostory jsou ve stropě nad kresleným podlažím (tzn. nad rovinou řezu).
- Při provádění výkopových prací musí být dodržovány všechny platné předpisy a nařízení bezpečnosti práce. Výkop hlubší než 1,5m musí být zajištěn proti sesutí svaňováním popř. pažením. V případě výkopů pod úroveň základové spáry musí být stávající základy podchyteny bedněním a základová spára podezděna popř. pobetonována.
- Po odkrytí základové spáry je nutné geologem prověřit její kvalitu a ušnost a provést zápis do stavebního deníku. Ihned poté dojde k zakrytí základové spáry podkladními betony. Do základových konstrukcí se vloží změnní díle požadavků Elektro.
- Příčky o výšce větší než 3,5m a příčky s volným svislým okrajem musí být vyztuženy - viz technická zpráva a montážní a prováděcí postupy jednotlivých dodavatelů zdrojích prvků.
- Po celou dobu výstavby je nutné dodržovat veškeré předpisy a vyhlášky o odpadech.
- Během stavby není přípustné lokálně zatěžovat konstrukce (např. skladování materiálu) z důvodů lokálního přetížení konstrukce.
- Veškeré kovové konstrukce a zařízení budou ochráněny před nebezpečným dotykovým napětím ochrannými pospojováním. Uzemnění bude provedeno pomocí uzemňovací soustavy které budou vyvedeny napojovací body pro připojení - dle požadavků a výkresů elektro části dokumentace.
- V případě nesrovnalosti mezi jednotlivými částmi dokumentace platí, že:
 - výkresy podrobnějšího měřítka mají přednost před výkresy hrubšího měřítka, pořízeným ke stejnému měřítku
 - textová úřady (specifikace) mají přednost před výkresy
 - úpravy povrchů v tabulkách a text. úřady (specifikací) mají přednost před znázornění na výkresech
 - bez ohledu na předcházející podmínky má dokumentace pozdějšího data vždy přednost před dokumentací dřívejšího data

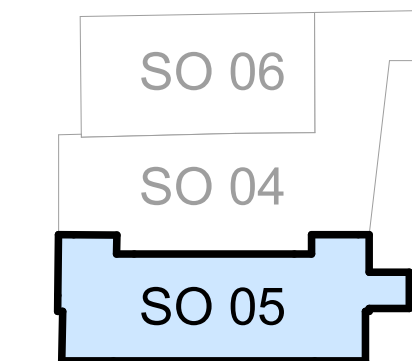

40,000 = 357,74 m.n.m. Bpv

Autor a HMP:	J.Linhart
Investor:	Obec Trebošov, Kladná 69, 252 26 Trebošov IČ:00241741
Misto:	Trebošov, Hlavní 190, 252 26 areál školy

Projektant

Razisko

 archlin s.r.o.
Putákovovo n. 4, 160 00, Praha 6
kancelář: archlin s.r.o., Klenovská 5, 162 00 Praha 6
Tel: (+420) 777 844 325, e-mail: lenka@archlin.cz

DOCUMENTACE PRO PROVÁDĚNÍ STAVBY		Pane
SO 04	NOVÁ BUDOVA	
SO 05	Rekonstrukce a stavebně technické úpravy budovy STARÉ ZŠ	
Objekt SO 06	Rekonstrukce a stavebně technické úpravy TELOCVICHY	
ARCHITEKTONICKO-STAVEBNÍ ŘEŠENÍ		
Část		
Zpracování projektové části	Ing.arch. Jan Linhart	Datum: 03/2002
Vypracoval	Bc. Lukáš Týrlik	Počet kómků A4: 1.6
Příloha	Půdorys střechy - SO 05	Číslo přílohy: D.1.1.