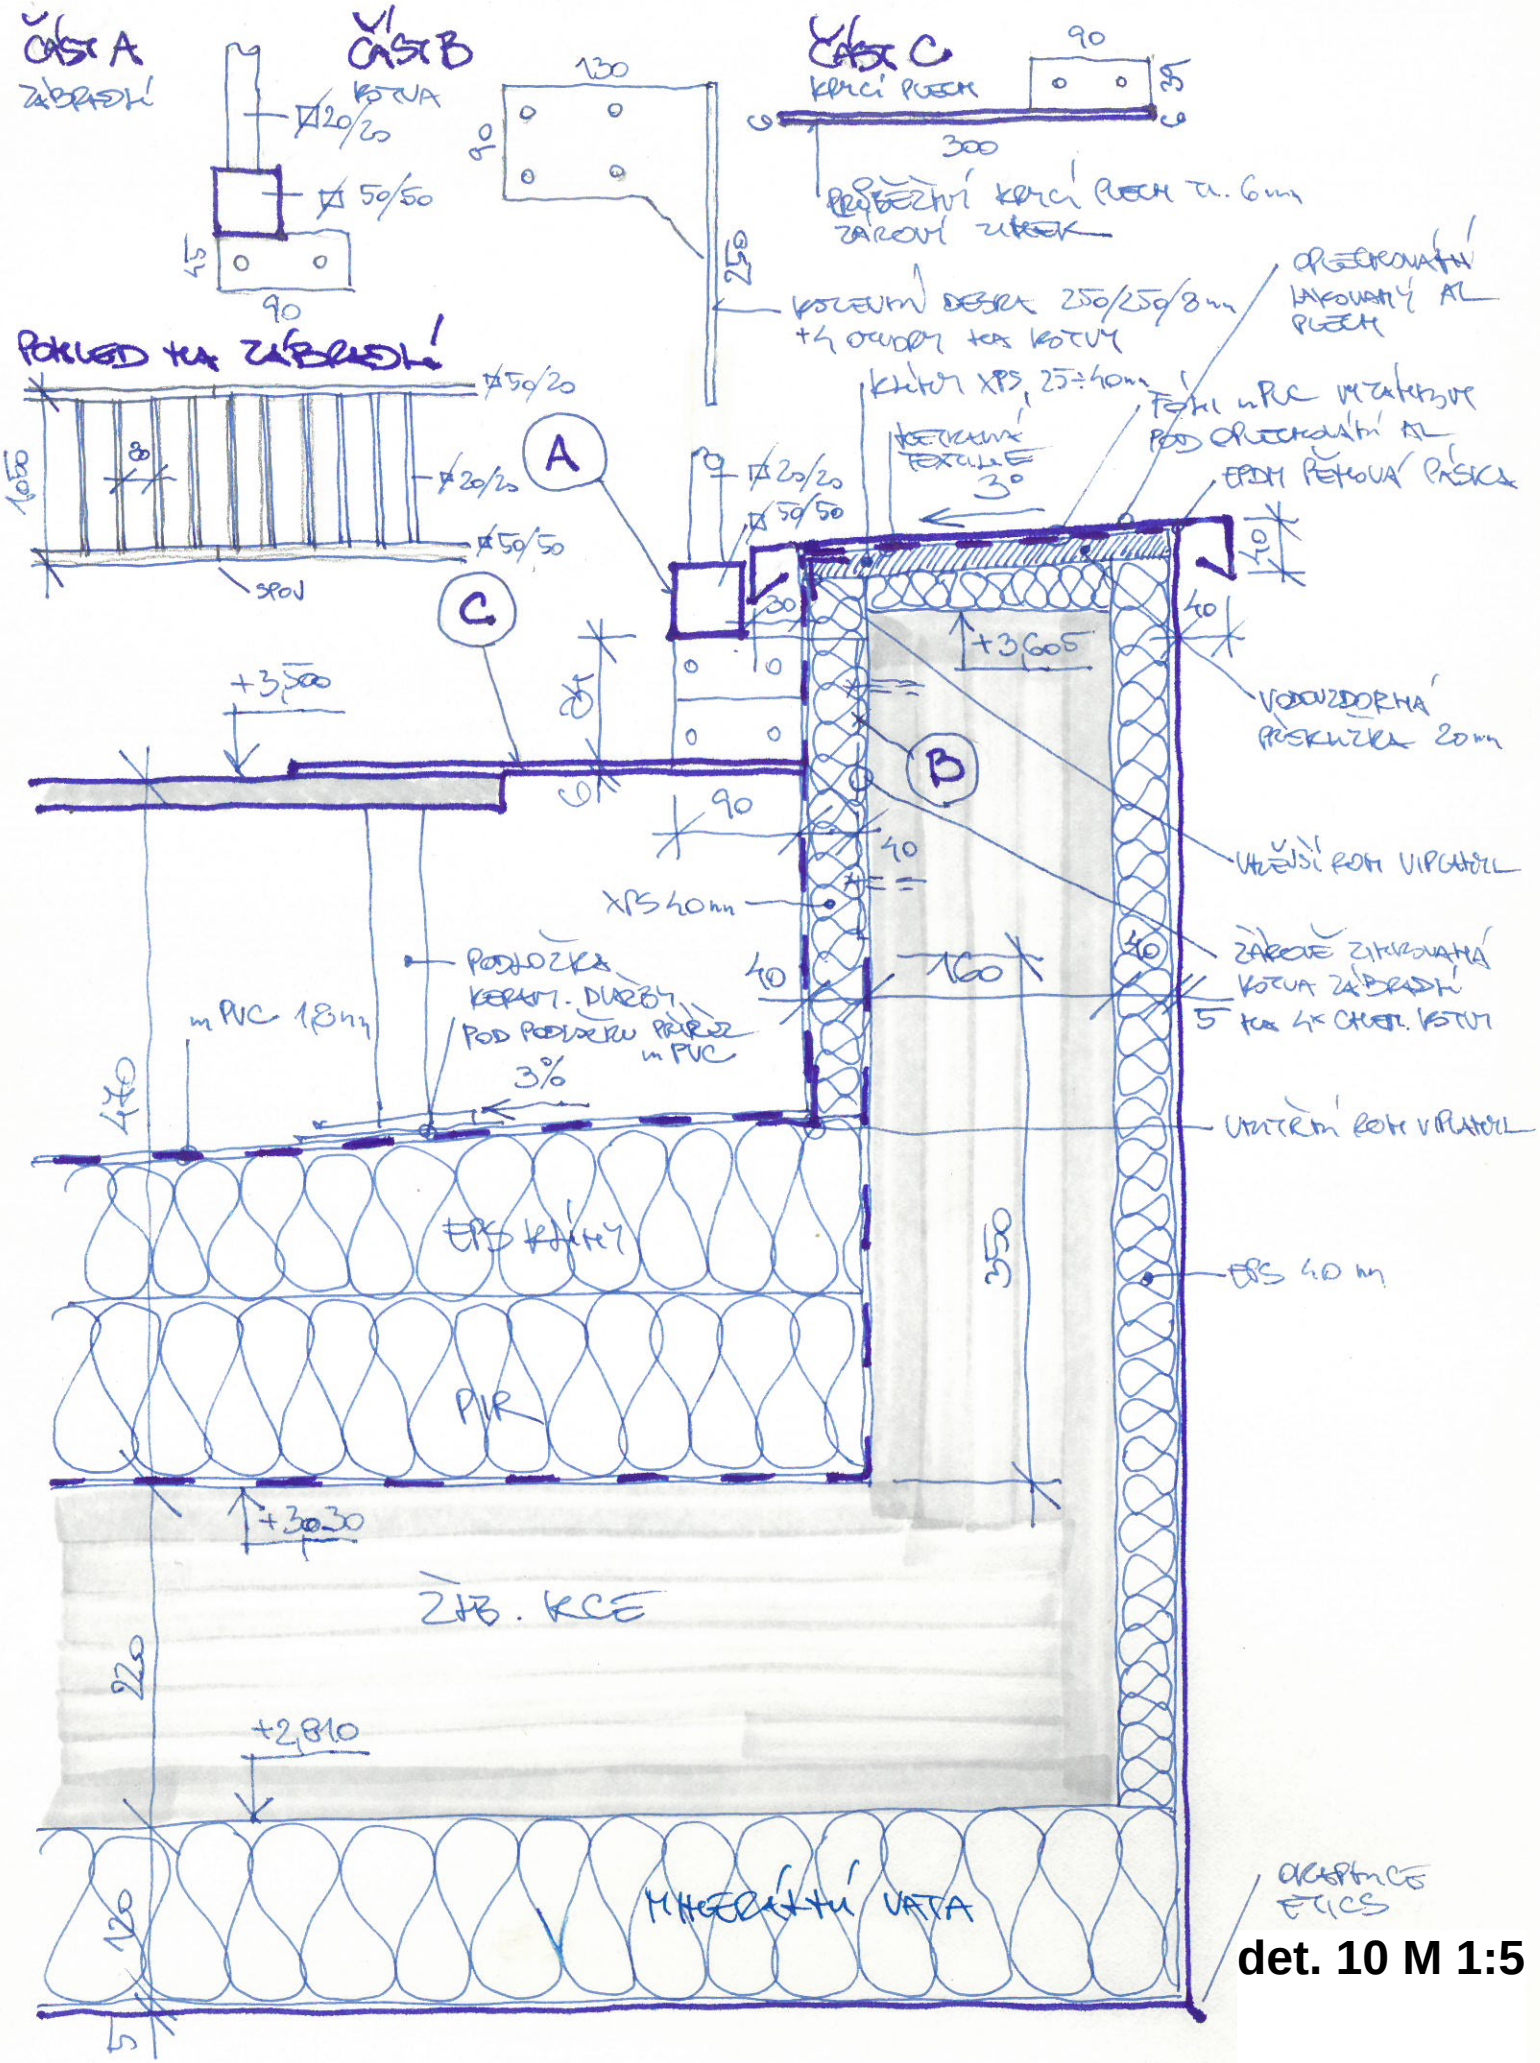
ČÁST A
ZÁBRADLÍ
ČÁST B
KOTVA
ČÁST C
KRYCÍ PLECH
PŘEŠEŘNÍ KRYCÍ PLECH TL. 6mm
ZÁKLOVÝ ZÁMEK
KOTEVNÍ DESKA 250/250/8mm
+4 OTVORY PRO KOTVY
POHLED NA ZÁBRADLÍ
SPOJ
KLÍNY XPS 25÷40mm
HYDROIZOLACE TEXTILIE
3°
FÓLIE mPVC VYTÁHNOUTÉ POD OPLECHOVÁNÍ AL
EPDM PĚNOVÁ PÁSKA
OPLECHOVÁNÍ LAKOVANÝ AL PLECH
+3,605
+3,500
VODOZDORNÁ PŘESKRÝŽKA 20mm
VNĚJŠÍ ROH VIPLANYL
XPS 40mm
PODLOŽKA KERAM. DLAŽBY POD PODLOŽKU PÁSKA mPVC
3%
ZÁKLOVÉ ZINKOVANÁ KOTVA ZÁBRADLÍ PRO 4x CHEM. KOTVY
mPVC 1,8mm
VNITŘNÍ ROH VIPLANYL
EPS KLÍNY
EPS 40 mm
PIR
+3,030
ŽB. KCE
+2,810
MINERÁLNÍ VATA
ORAMICE EPCS

det. 10 M 1:5