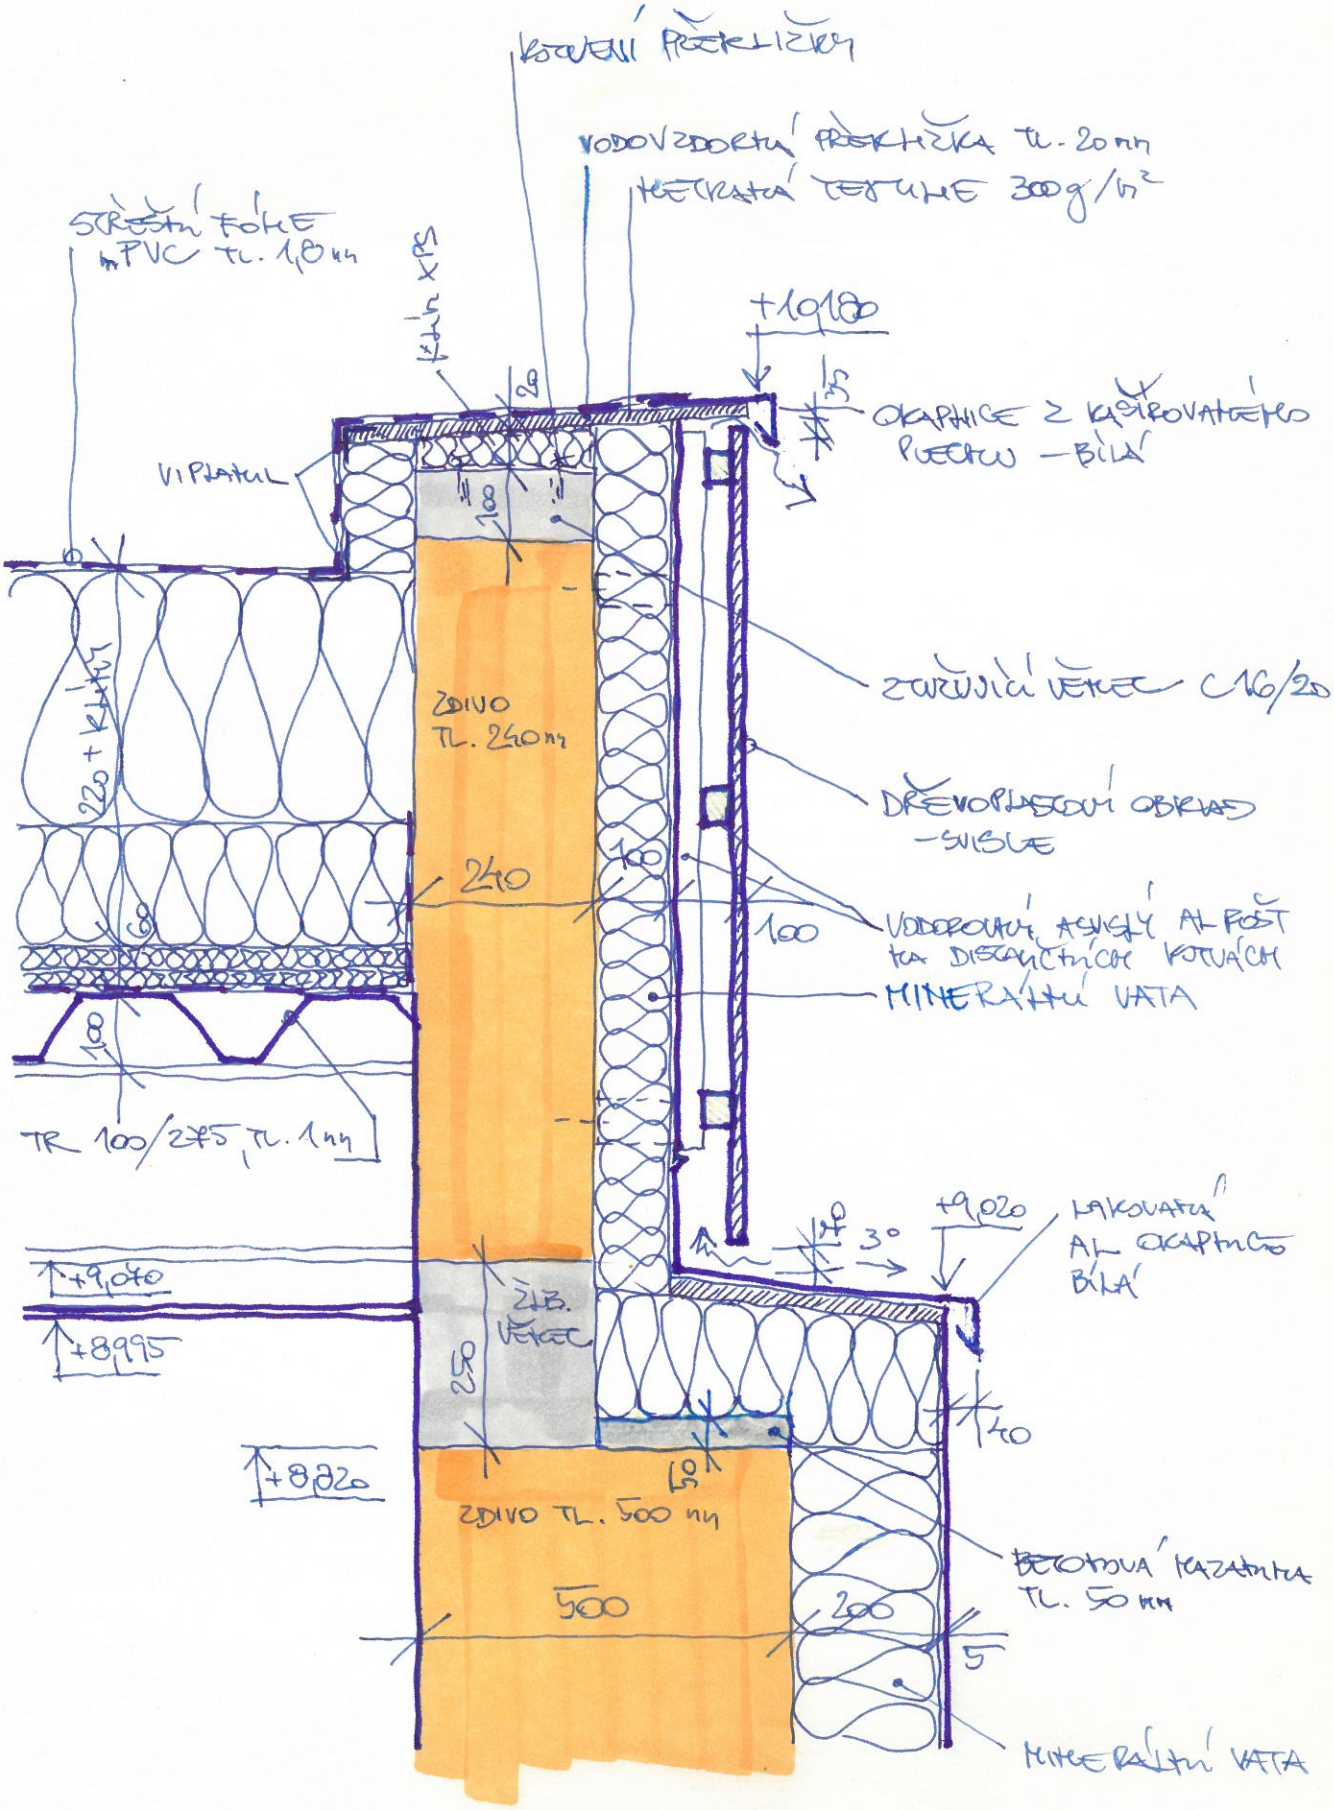
KOTVENÍ PŘEKLIČKY
VODOVZDORNÁ PŘEKLIČKA TL. 20 mm
NETKANÁ TEXTILIE 300 g/m²
STŘEŠNÍ FÓLIE PVC TL. 1,8 mm
+10,180
OKAPNICE Z KAŠÍROVANÉHO PLECHU – BÍLÁ
VIPLANUL
ZDIVO TL. 240 mm
ZVEŘEJNÍCÍ VĚNEC C16/20
DŘEVOPLASTOVÝ OBKLAD – SVISLE
VODOROVNÝ ASYMETRICKÝ AL PROFIL NA DISTANČNÍCH KOTVÁCH
MINERÁLNÍ VATA
TR 100/275, TL. 1 mm
+9,070
+8,995
ŽELB. VĚNEC
+9,020
LAKOVANÁ AL OKAPNICE BÍLÁ
+8,820
ZDIVO TL. 500 mm
BETONOVÁ KAZETA TL. 50 mm
MINERÁLNÍ VATA

det. 16 M 1:10