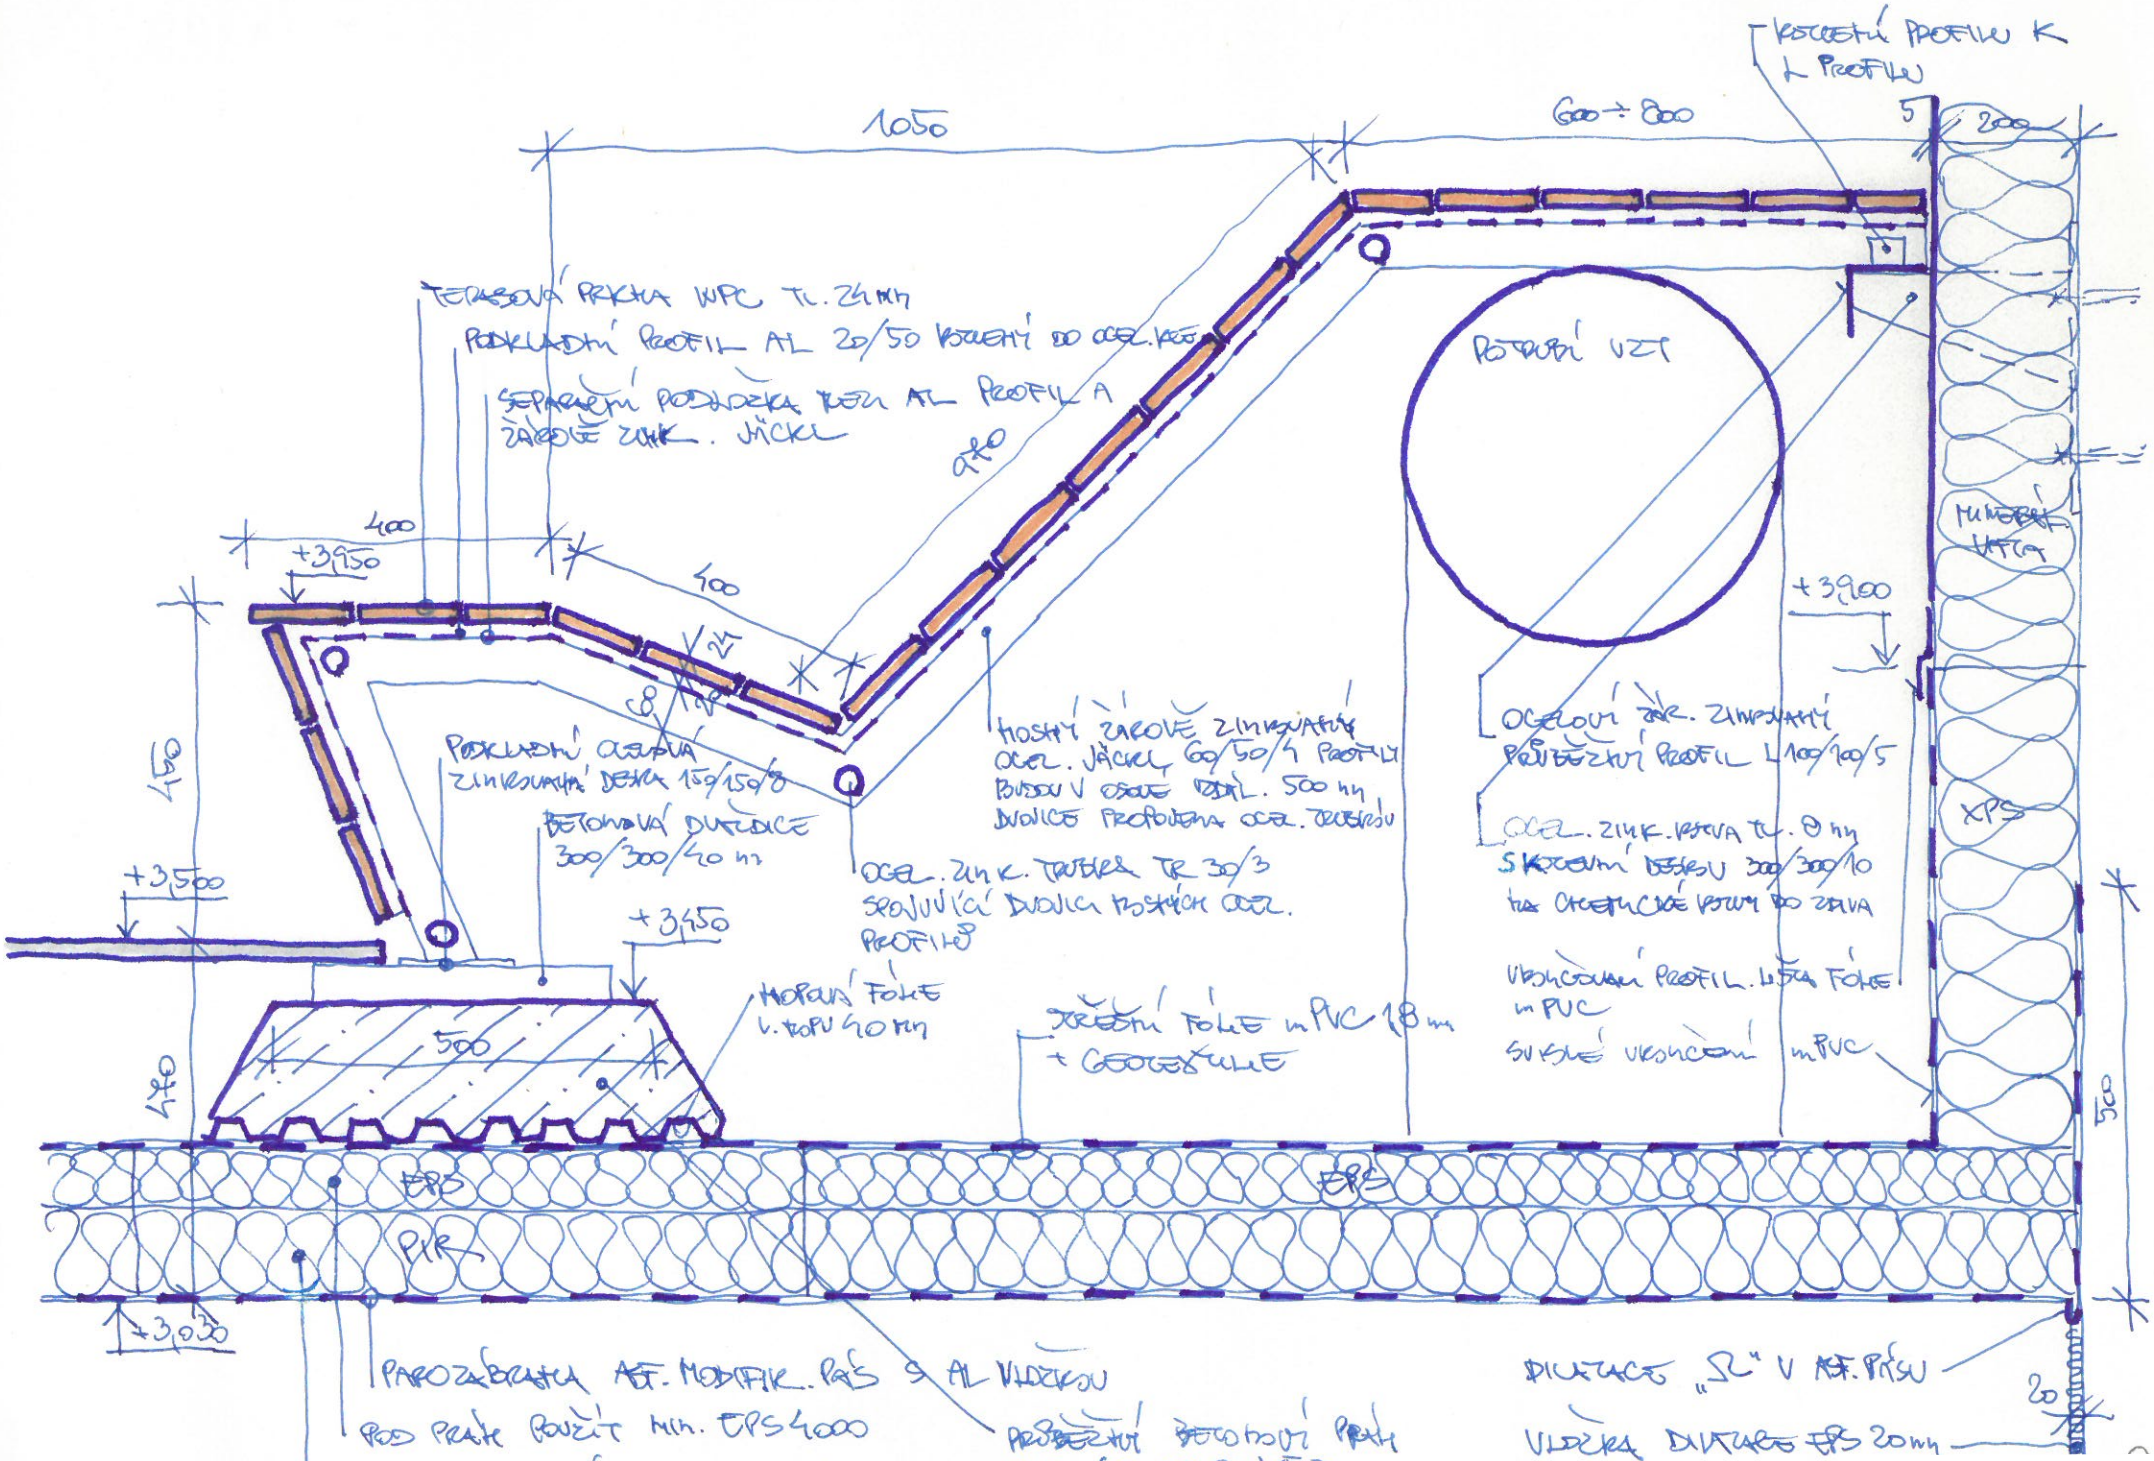
KOTVENÍ PROFILU K
L PROFILU
1050
600 ÷ 800
5
200
TERASOVÁ PRKNA WPC TL. 24 MM
PODKLADNÍ PROFIL AL 20/50 KOTVENÝ DO OCEL. KCE
SEPARAČNÍ PODLOŽKA MEZI AL PROFIL A
ŽÁROVĚ ZINK. JÄCKL
400
+3,950
400
PŘÍPOJNÝ VZT
+3,900
MINERÁL. VATA
OCELOVÝ ŽÁR. ZINKOVANÝ
PROBĚŽNÝ PROFIL L 100/100/5
OCEL. ZINK. DESKA TL. 8 MM
S KOTVENÍM DESKU 300/300/10
NA CHEMICKÉ KOTVY DO ZDIVA
XPS
150
PODKLADNÍ OCELOVÁ
ZINKOVANÁ DESKA 150/150/8
BETONOVÁ DLAŽDICE
300/300/40 MM
HOSTÝ ŽÁROVĚ ZINKOVANÝ
OCEL. JÄCKL 60/50/4 PROFILY
BUDOU V OSAH MAX. 500 MM
DVOJICE PROPOJENA OCEL. DESKOU
OCEL. ZINK. TRUBKA TR 30/3
SPOJUJÍCÍ DVOJICI HOSTÝCH OCEL.
PROFILŮ
+3,500
+3,450
MOPOVÁ FÓLIE
V. KOPU 40 MM
500
ZŘEŤNÍ FÓLIE mPVC 1,8 mm
+ GEOTEXTILIE
VEDLEJŠÍ PROFIL. LIŠTA FÓLIE
mPVC
SVISLÉ VEDLEJŠÍ mPVC
450
EPS
EPS
PIR
500
+3,030
PAROZÁBRANA AF. MODIFIK. PÁS S AL VLOŽKOU
POD PRAH POUŽÍT MIN. EPS 4000
POD PRAHEM PROVEST TEP. IZOL. PIR
PRO ZATÍŽENÍ 350 KPA
PROBĚŽNÝ BETONOVÝ PRAH
C 30/37, XC3, XF3
DILATACE „SL" V AF. PÁSU
VLOŽKA DILATACE EPS 20 MM
20

det. 3 M 1:10