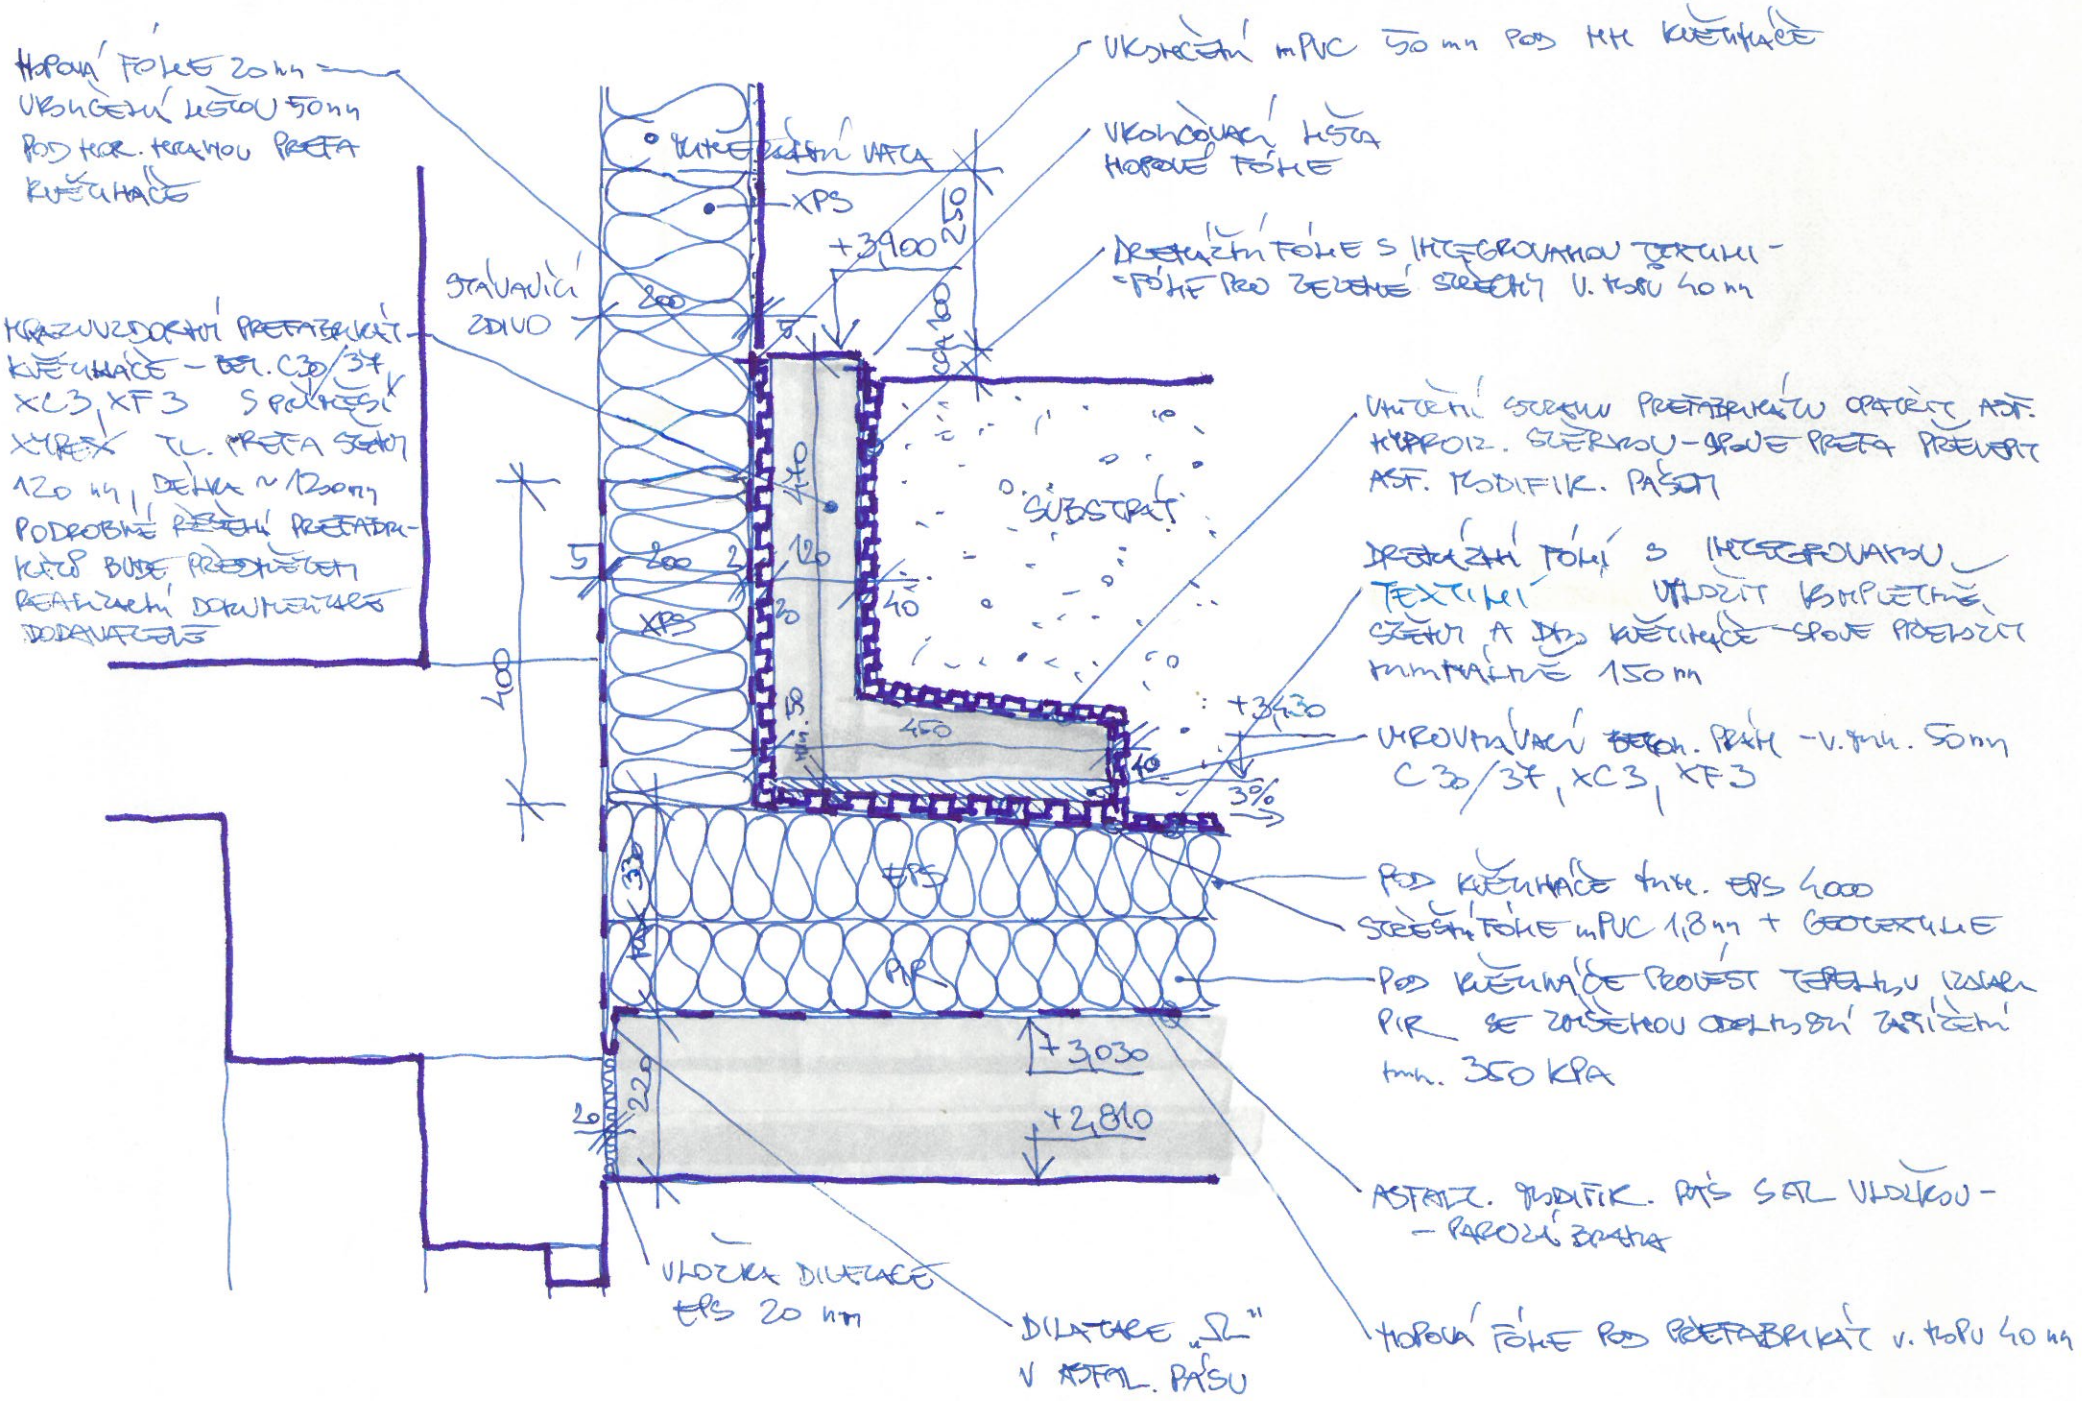
HOPOVÁ FÓLIE 20 mm
UKONČENÍ LIŠTOU 50 mm
POD KOR. KRAJNOU PREFA
KVĚTINÁČE
UKONČENÍ mPVC 50 mm POD KH KVĚTINÁČE
UKONČOVACÍ LIŠTA
HOPOVÉ FÓLIE
DRENÁŽNÍ FÓLIE S INTEGROVANOU TEXTILIÍ -
FÓLIE PRO ZELENÉ STŘECHY V. TOPU 40 mm
KRAJNÍ ZDICÍ PREFABRIKÁT
KVĚTINÁČE - BET. C30/37
XC3, XF3 S POVRCHEM
XM1 TL. PREFA STĚNY
120 mm, DÉLKA ~1200 mm
PODROBNÉ ŘEŠENÍ PREFABRI-
KÁTŮ BUDE PŘEDMĚTEM
REALIZAČNÍ DOKUMENTACE
DODAVATELE
STÁVAJÍCÍ
ZDIVO
XPS
+3,900
250
SUBSTRÁT
UMÍSTĚNÍ STYKU PREFABRIKÁTŮ OPATŘIT AST.
KYPROIZ. STĚRKOU - SPOJE PREFA PŘEVÁPIT
AST. MODIFIK. PÁSEM
DRENÁŽNÍ FÓLIE S INTEGROVANOU
TEXTILIÍ UMÍSTIT KOMPLETNĚ
STĚNY A DNO KVĚTINÁČE - SPOJE PŘEKRÝT
MINIMÁLNĚ 150 mm
+3,430
3%
VYROVNÁVACÍ BETON. PRŮM - V. MIN. 50 mm
C30/37, XC3, XF3
EPS
POD KVĚTINÁČE MIN. EPS 4000
STŘEŠNÍ FÓLIE mPVC 1,8 mm + GEOTEXTILIE
PIR
POD KVĚTINÁČE PROVÉST TEPELNOU IZOLACI
PIR SE ZVÝŠENOU ODOLNOSTÍ ZATÍŽENÍ
min. 350 KPA
+3,030
+2,810
ASFALT. MODIFIK. PÁS S SKL VLOŽKOU -
- PAROZÁBRANA
VLOŽKA DILATACE
EPS 20 mm
DILATACE „Ω"
V ASFAL. PÁSU
HOPOVÁ FÓLIE POD PREFABRIKÁT V. TOPU 40 mm

det. 8 M 1:10