
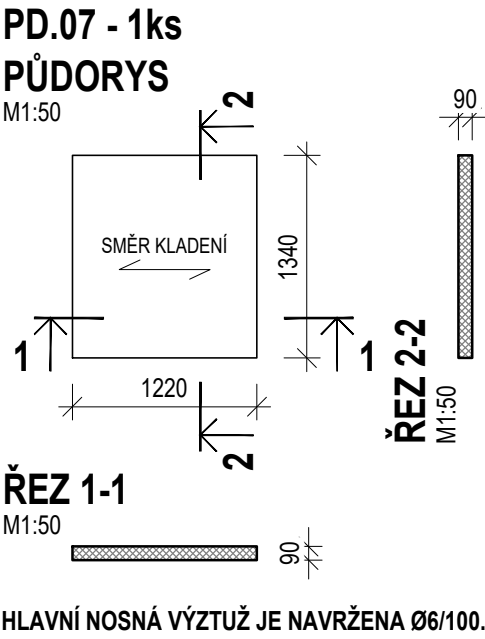
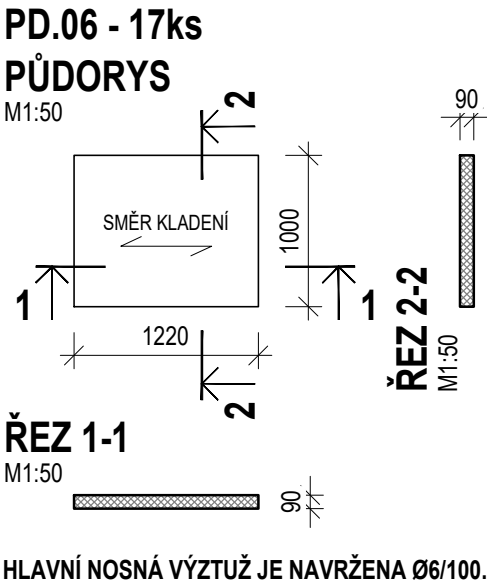
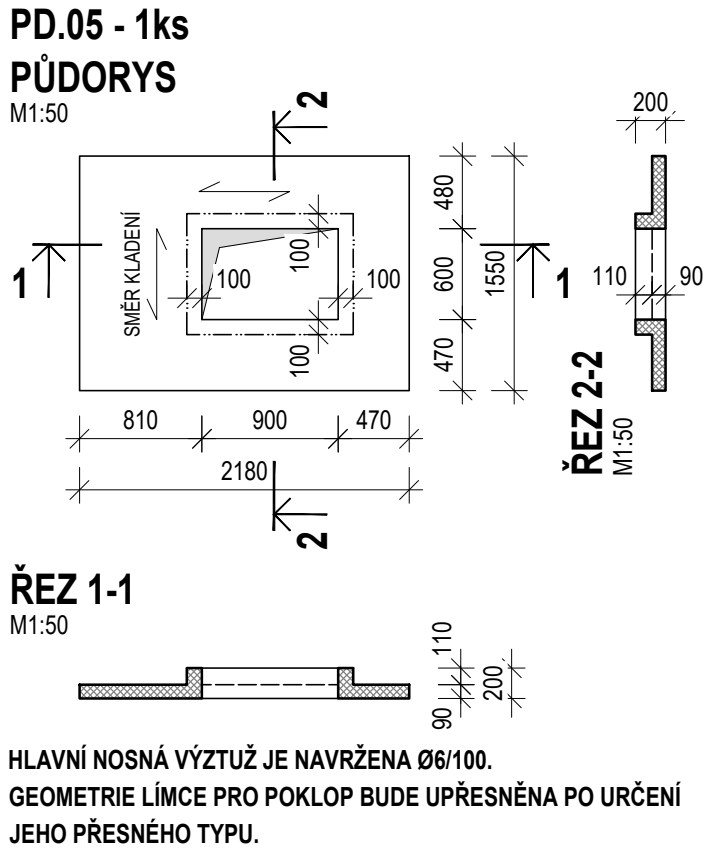
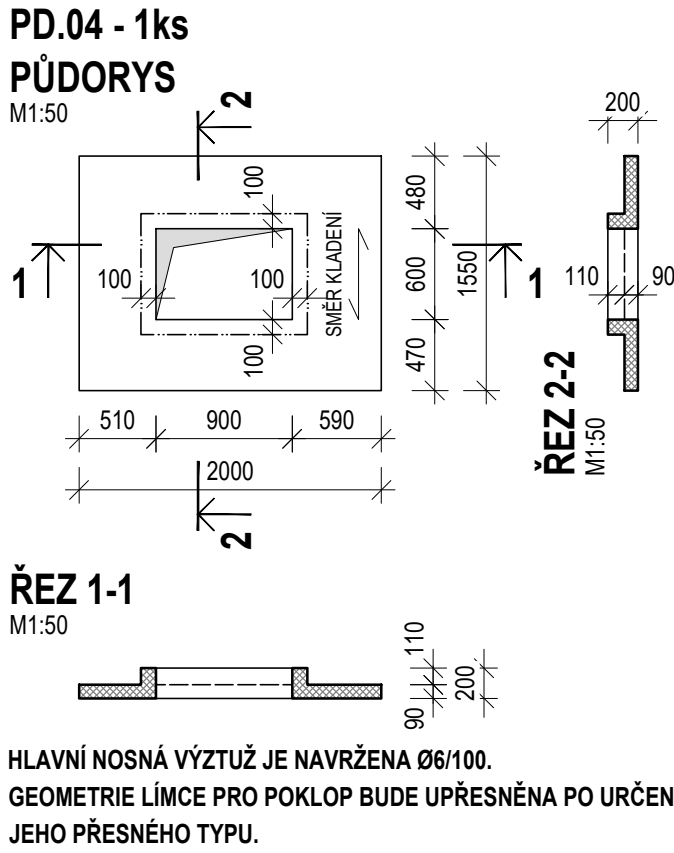
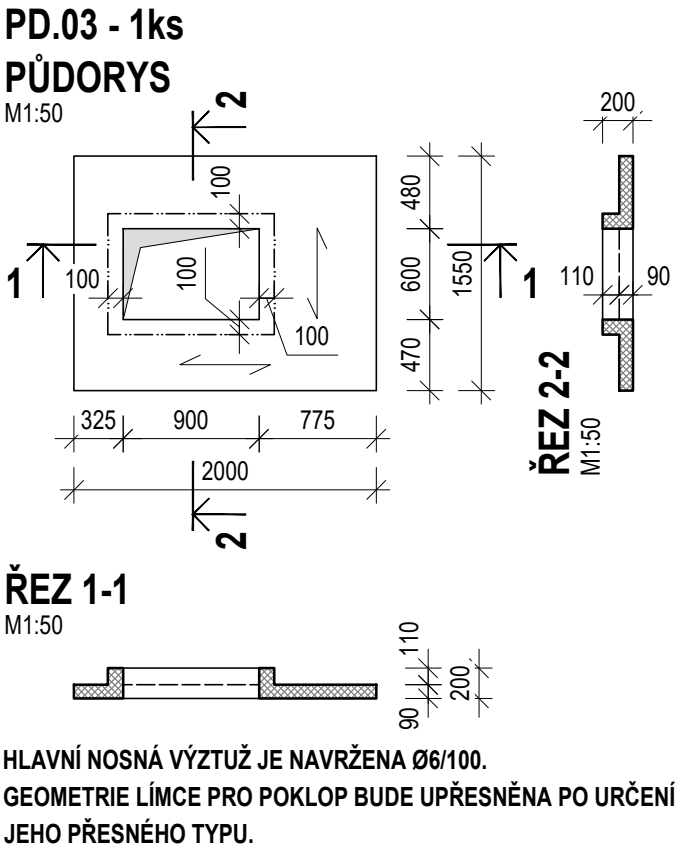
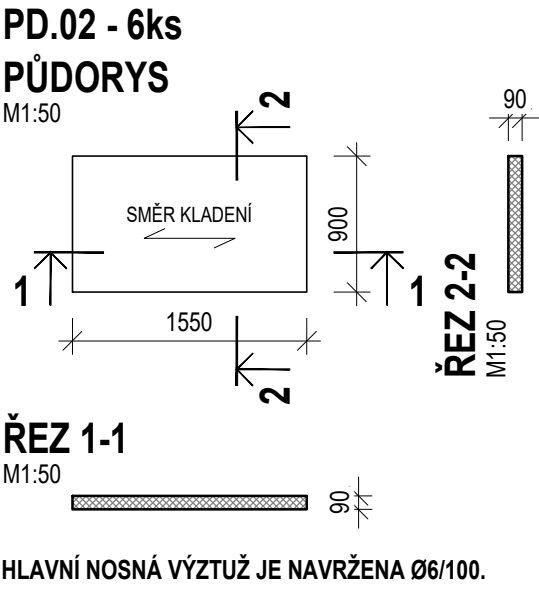


VÝKRES TVARU PREFABRIKOVANÝCH KRYCÍCH DESEK - PD.01 až PD.09

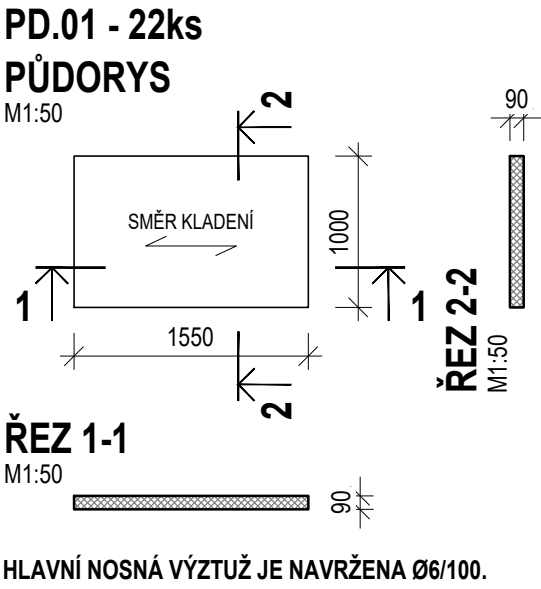




VÝKAZ PREFABRIKOVANÝCH KRYCÍCH DESEK:	
OZNAČENÍ:	PD.01
OBJEM:	0,140 m ³
HMOTNOST PRVKU:	349 kg/ks
POČET KUSŮ:	22 ks
OZNAČENÍ:	PD.02
OBJEM:	0,126 m ³
HMOTNOST PRVKU:	314 kg/ks
POČET KUSŮ:	6 ks
OZNAČENÍ:	PD.03
OBJEM:	0,266 m ³
HMOTNOST PRVKU:	664 kg/ks
POČET KUSŮ:	1 ks
OZNAČENÍ:	PD.04
OBJEM:	0,266 m ³
HMOTNOST PRVKU:	664 kg/ks
POČET KUSŮ:	1 ks
OZNAČENÍ:	PD.05
OBJEM:	0,291 m ³
HMOTNOST PRVKU:	727 kg/ks
POČET KUSŮ:	1 ks
OZNAČENÍ:	PD.06
OBJEM:	0,110 m ³
HMOTNOST PRVKU:	275 kg/ks
POČET KUSŮ:	17 ks
OZNAČENÍ:	PD.07
OBJEM:	0,147 m ³
HMOTNOST PRVKU:	368 kg/ks
POČET KUSŮ:	1 ks
OZNAČENÍ:	PD.08
OBJEM:	0,206 m ³
HMOTNOST PRVKU:	516 kg/ks
POČET KUSŮ:	1 ks
OZNAČENÍ:	PD.09
OBJEM:	0,082 m ³
HMOTNOST PRVKU:	206 kg/ks
POČET KUSŮ:	1 ks

POZNÁMKY:

- TECHNICKÁ ZPRÁVA JE NEDÍLNOU SOUČÁSTÍ PROJEKTOVÉ DOKUMENTACE.
- VÝKRES SLOUŽÍ JAKO POKLAD PRO VYPRACOVÁNÍ VÝROBNÍ DOKUMENTACE.
- GEOMETRIE LÍMCE PRO POKLOP BUDE UPŘESNĚNA PO URČENÍ JEHO PŘESNÉHO TYPU.
- NA VÝKRESE JE UVEDENO POUZE HLAVNÍ NOSNÉ VYZTUŽENÍ. KOMPLETNÍ NÁVRH VYZTUŽENÍ BUDE PŘEDMĚTEM VÝROBNÍ DOKUMENTACE PROVEDENÉ DODAVATELEM.
- PŘED ZADÁNÍM DO VÝROBY JE NUTNÉ STÁVAJÍCÍ KONSTRUKCE PŘESNĚ ZAMĚRIT A ROZMĚRY NOVĚ NAVRŽENÝCH PRVKŮ TOMU PŘÍZPŮSOBIT. POKUD BY SKUTEČNÝ STAV ZNEMOŽŇOVAL REALIZACI NÁVRHU, JE NUTNÉ KONTAKTOVAT PROJEKTANTA STAVBY.

SO 04 - PREFABRIKOVANÉ KRYCÍ DESKY:
BETON C20/25-XC1(CZ)-CI0,20-Dmax16-S3
DLE ČSN EN 206+A1
KRYTÍ 25mm

BETONÁŘSKÁ VÝZTUŽ - B 500B (10 505(R))
DLE ČSN EN 10080

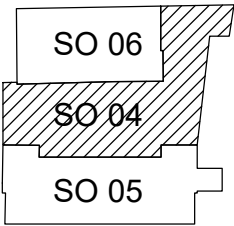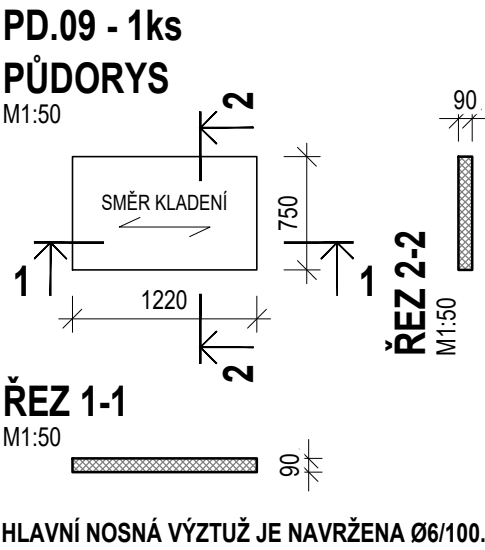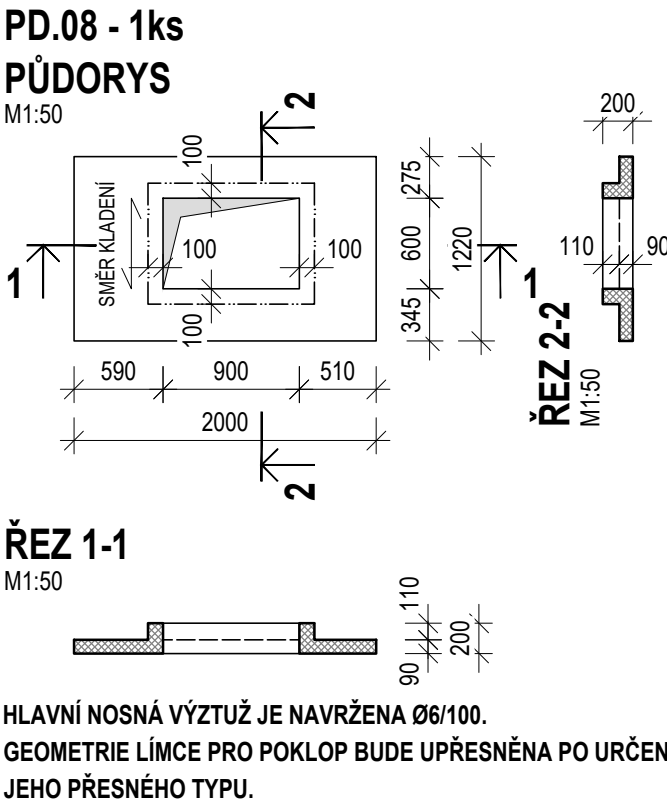

Projektant	
	archlin s.r.o. Puškinova n. 4, 160 00, Praha 6 kancelář: archlin s.r.o., Křenova 5, 162 00 Praha 6 Tel: (+420) 777 644 325, e-mail: linhart@archlin.cz
Autor a HIP:	J.Linhart
Investor:	Obec Třebotov, Klidná 69, 252 26 Třebotov IČ:00241741
Místo:	Třebotov, Hlavní 190, 252 26 areál školy
Projektant části	Razítko
	STATIKON Solutions s.r.o. Štefánikova 229/5, 155 00 Praha 5 e-mail: zalsky@statikon.cz www.statikon.cz

Rekonstrukce a dostavba staré budovy ZŠ

DOKUMENTACE PROVÁDĚNÍ STAVBY			Paré:
Objekt	SO 04	NOVÁ BUDOVA	
	SO 05	Rekonstrukce a stavebně technické úpravy budovy STARÉ ZŠ	
	SO 06	Rekonstrukce a stavebně technické úpravy TĚLOCVIČNY	
Část	D.1.2 Stavebně konstrukční řešení		
Zodpovědný projektant části:	Ing. Petr Žalský Ph.D.		
Vypracoval :	Ing. Bronislav Mlynář		
		Datum:	2/2022
Příloha	VÝKRES TVARU PREFABRIKOVANÝCH KRYCÍCH DESEK		Počet formátů A4 : 4xA4
			Měřítko : 1:50
		Číslo přílohy:	D.1.2.07