


SCHÉMA VYZTUŽENÍ STĚN A SLOUPŮ 1NP


SCHÉMA ROZMÍSTĚNÍ STĚN A SLOUPŮ

M1:200

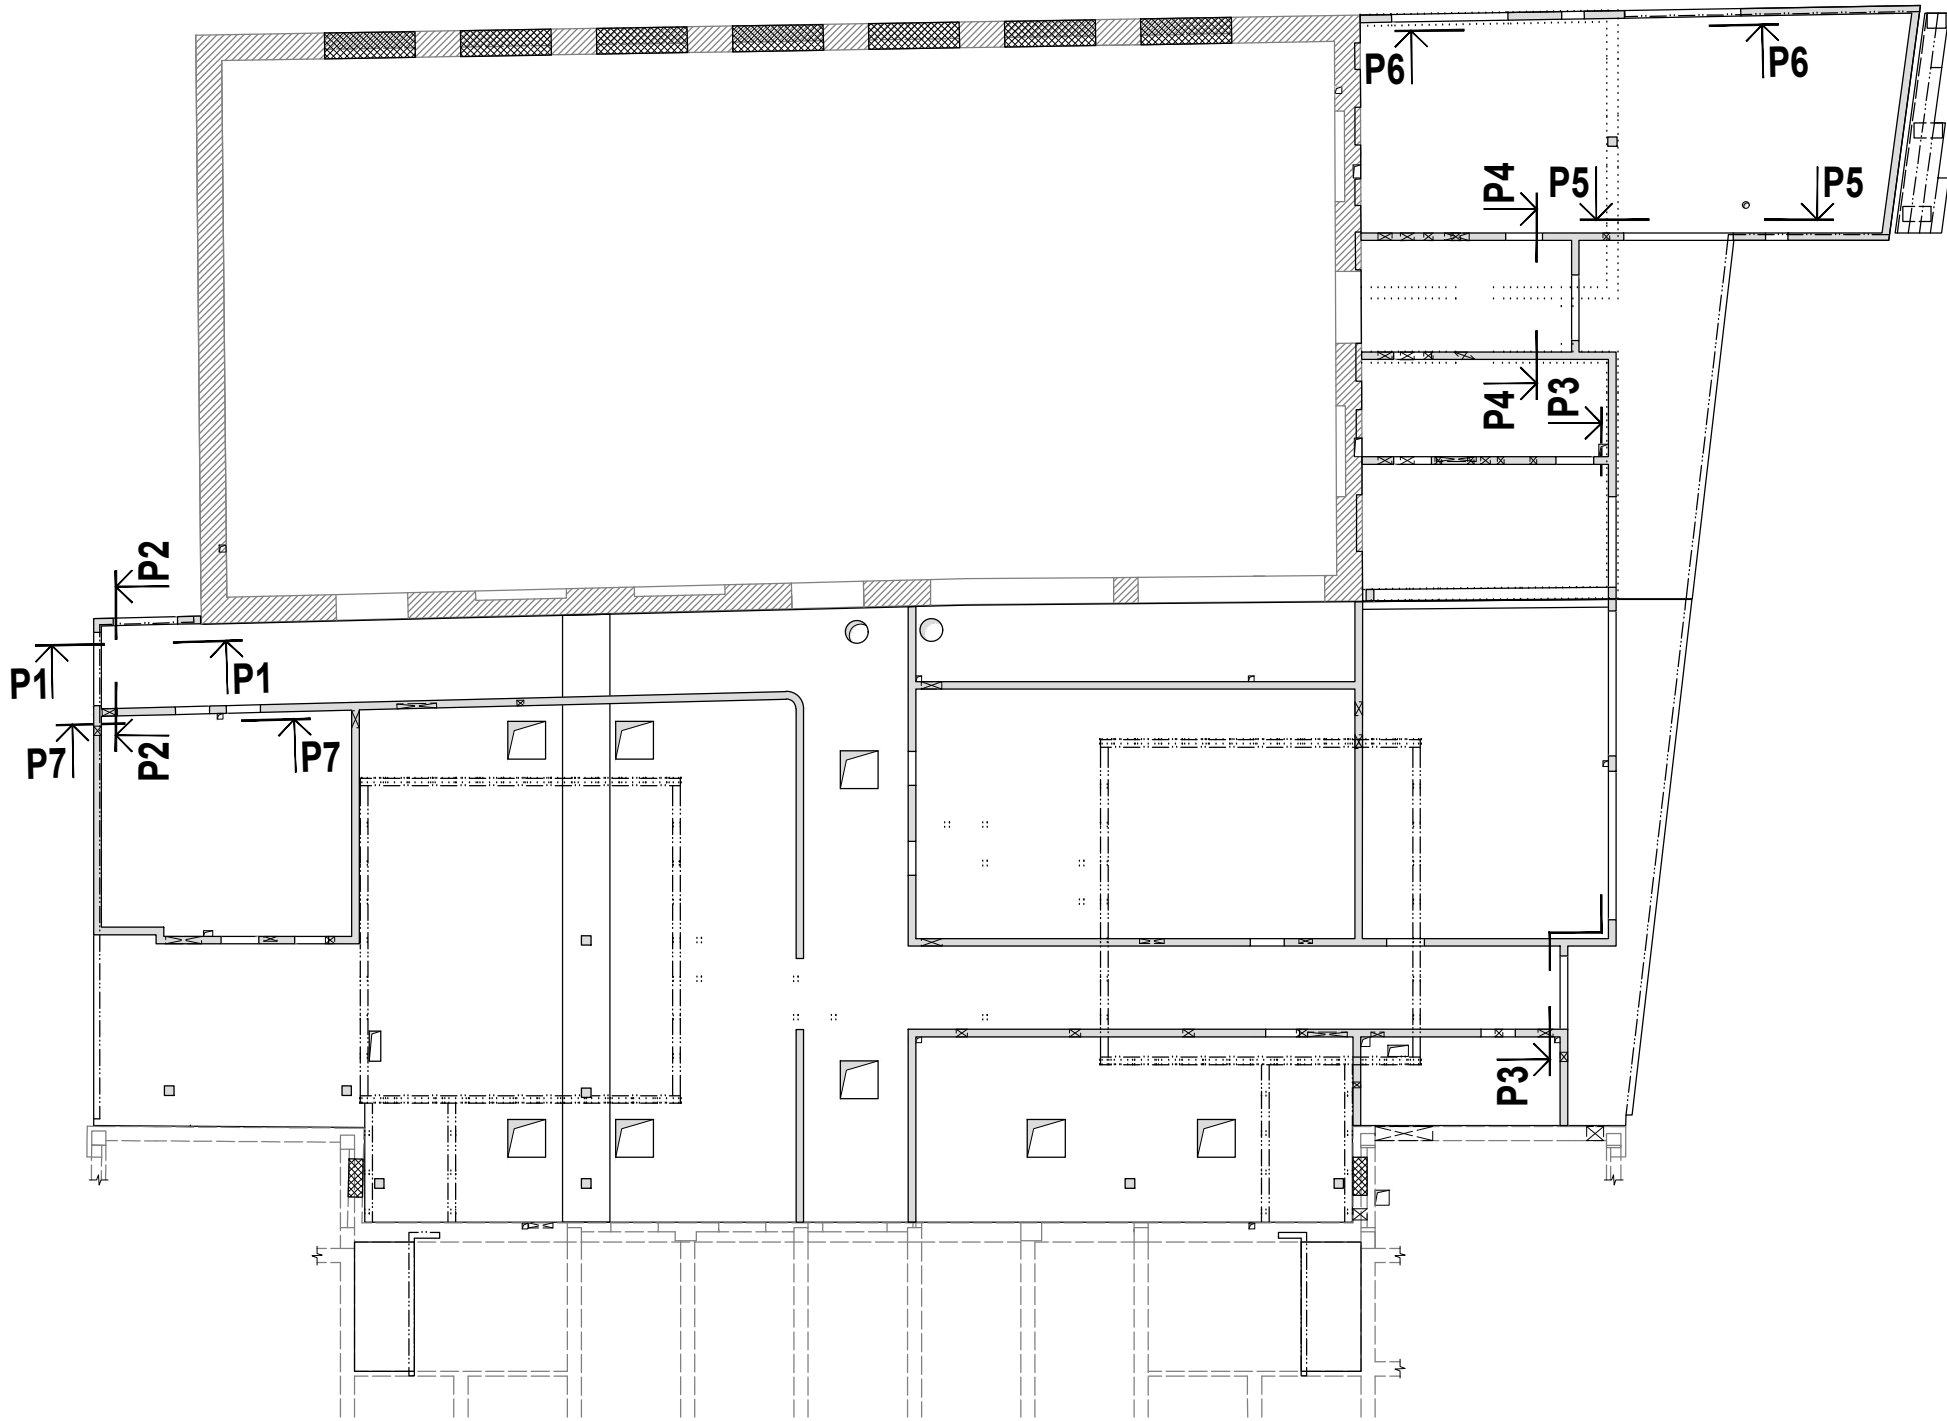


ZÁKLADNÍ VYZTUŽENÍ STĚN

M1:50

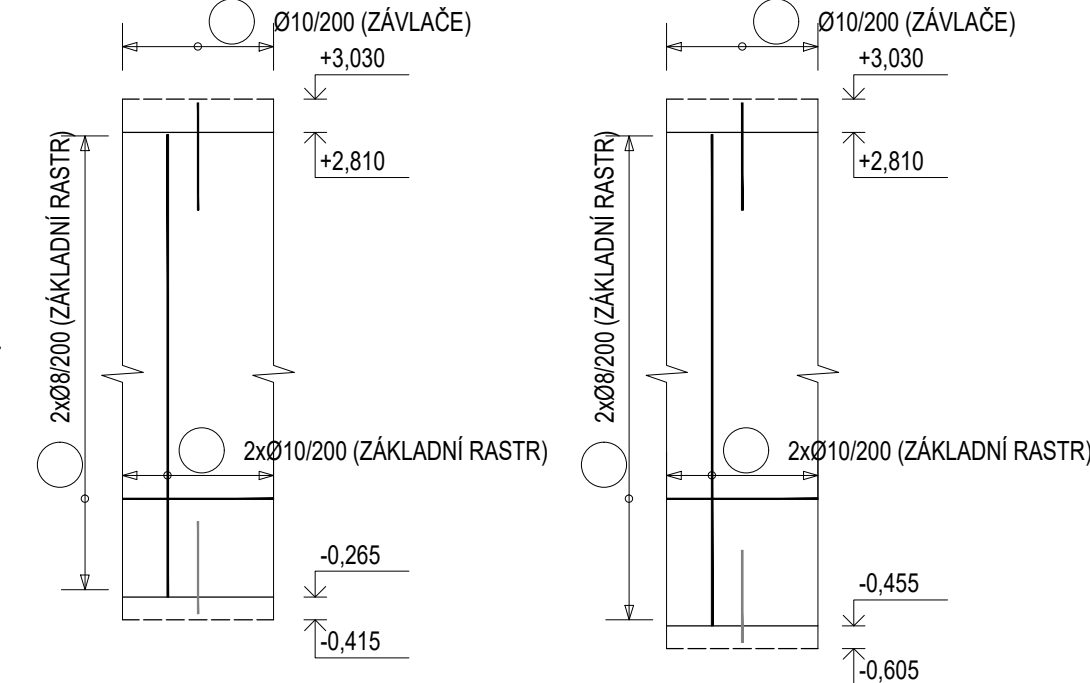


SVISLÝ ŘEZ - UKONČENÍ STĚN BEZ ATIK

M1:50

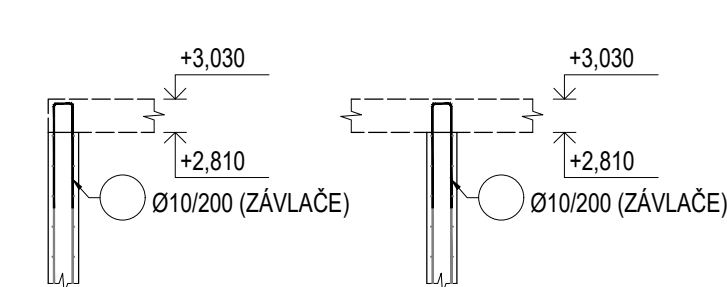


SVISLÝ ŘEZ - UKONČENÍ STĚN S ATIKAMI

M1:50

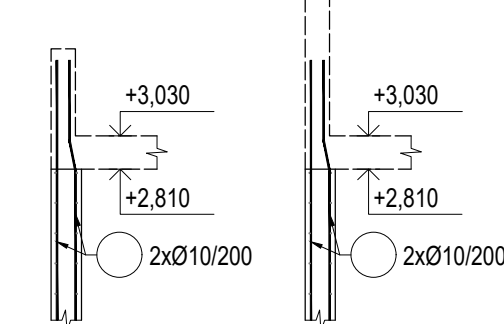


VODOROVNÝ ŘEZ - NAPOJENÍ STĚN

M1:50

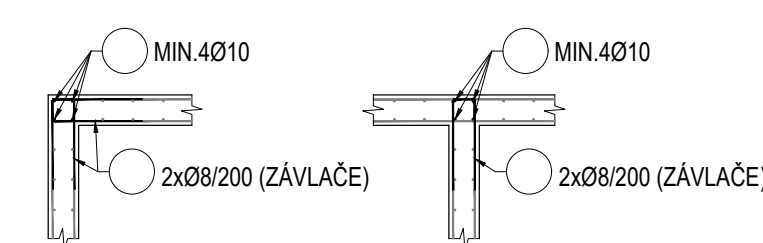


VYZTUŽENÍ SLOUPU 250x250mm

M1:20

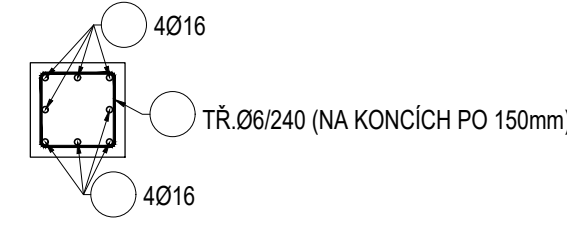


VYZTUŽENÍ SLOUPU 200x300mm

M1:20

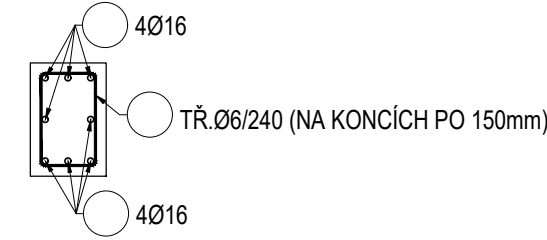


VYZTUŽENÍ SLOUPU 200x400mm

M1:20

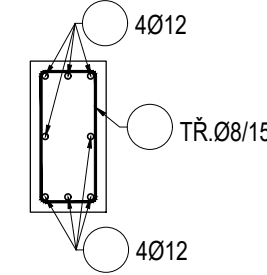


P1 - POHLED NA STĚNU S OTVOREM

M1:50

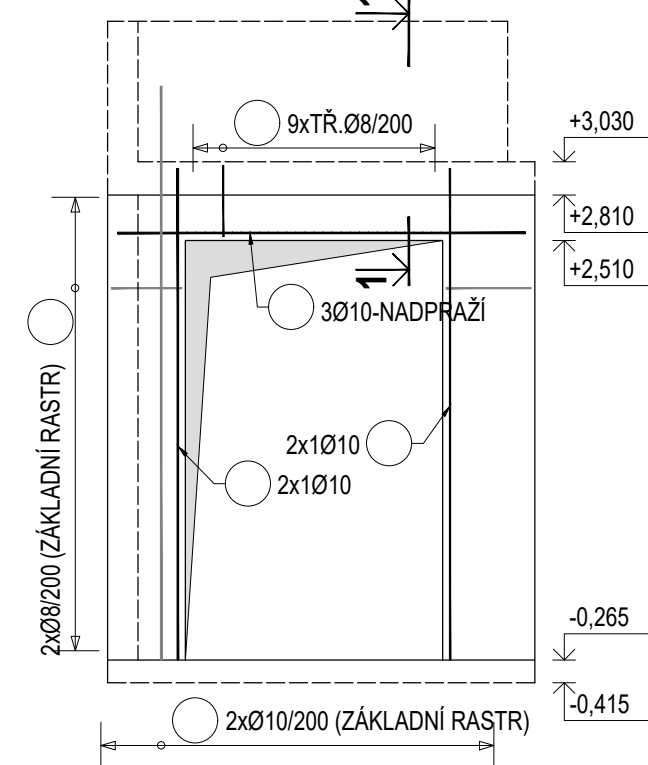


P2 - POHLED NA STĚNU S OTVOREM

M1:50

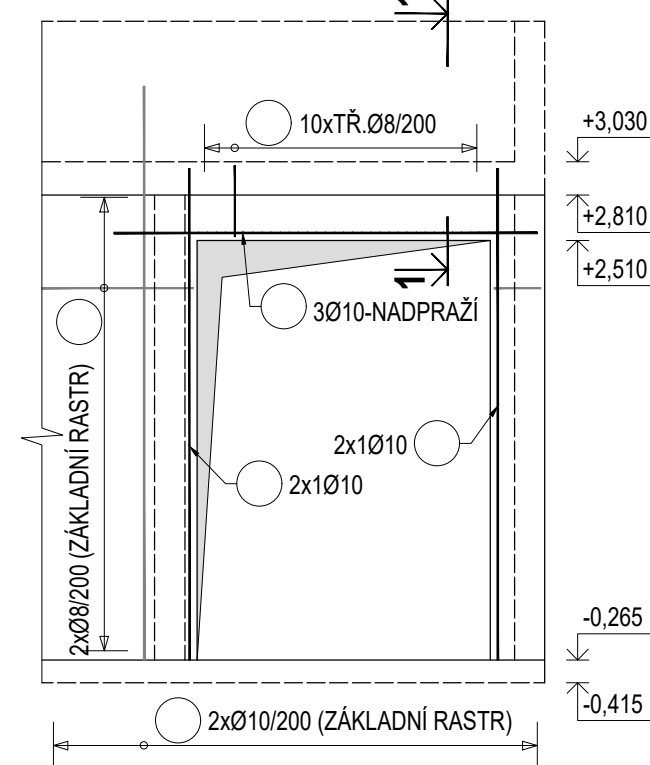


P3 - POHLED NA STĚNU S OTVORY

M1:50

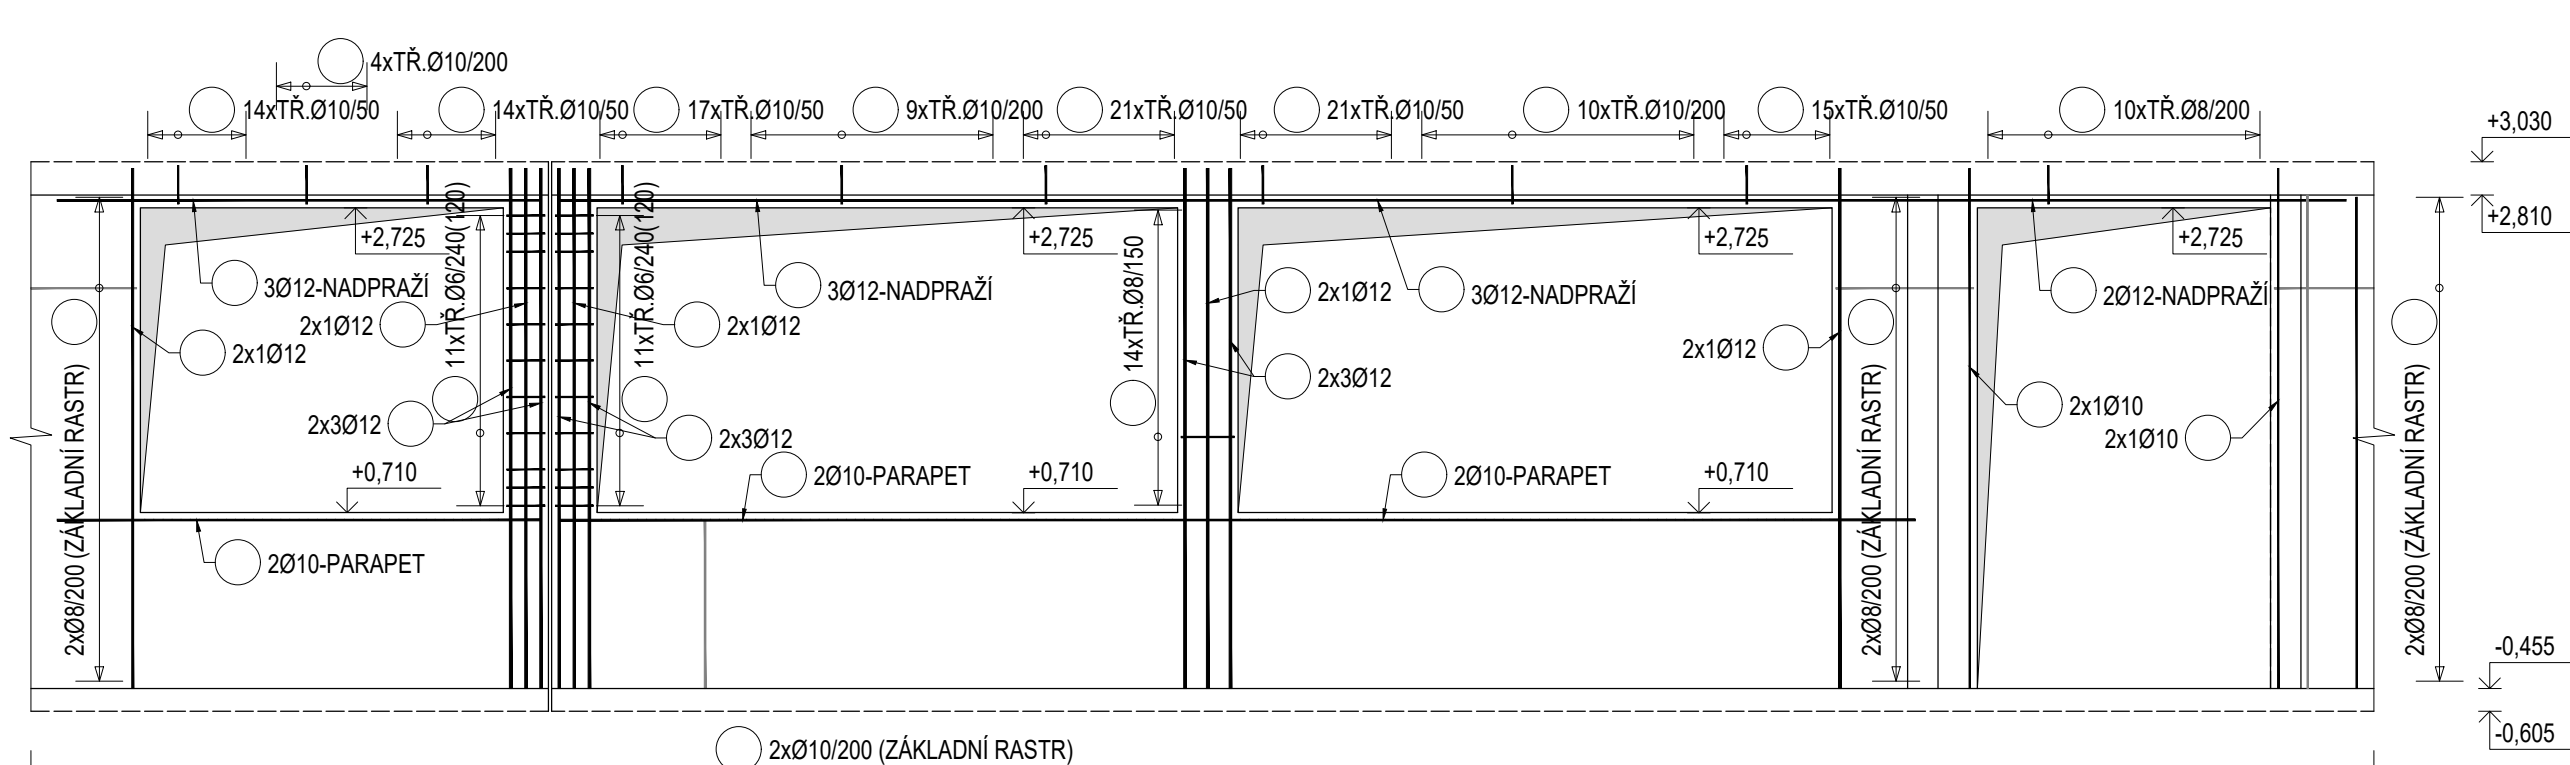


P4 - POHLED NA STĚNU S OTVOREM

M1:50

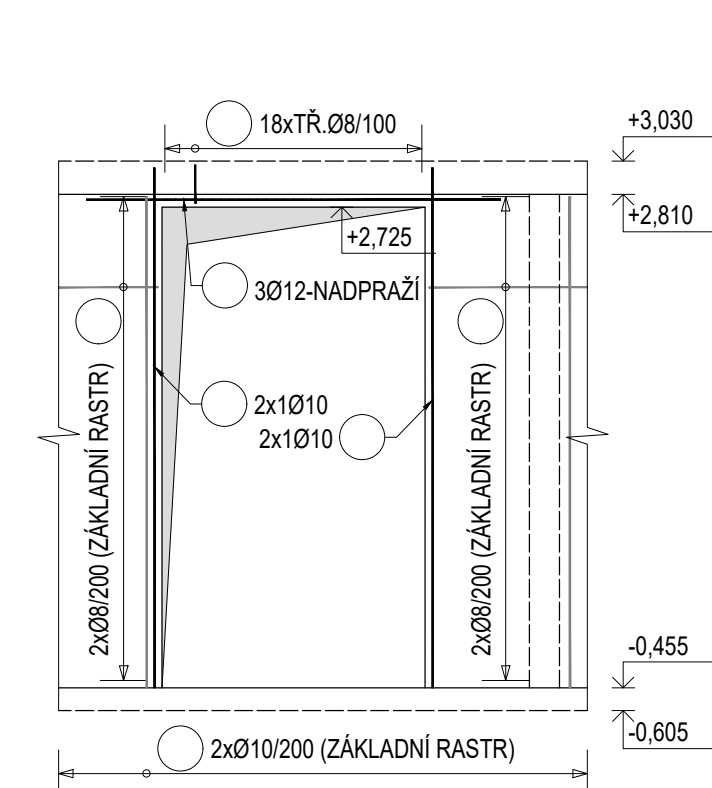


P5 - POHLED NA STĚNU S OTVORY

M1:50

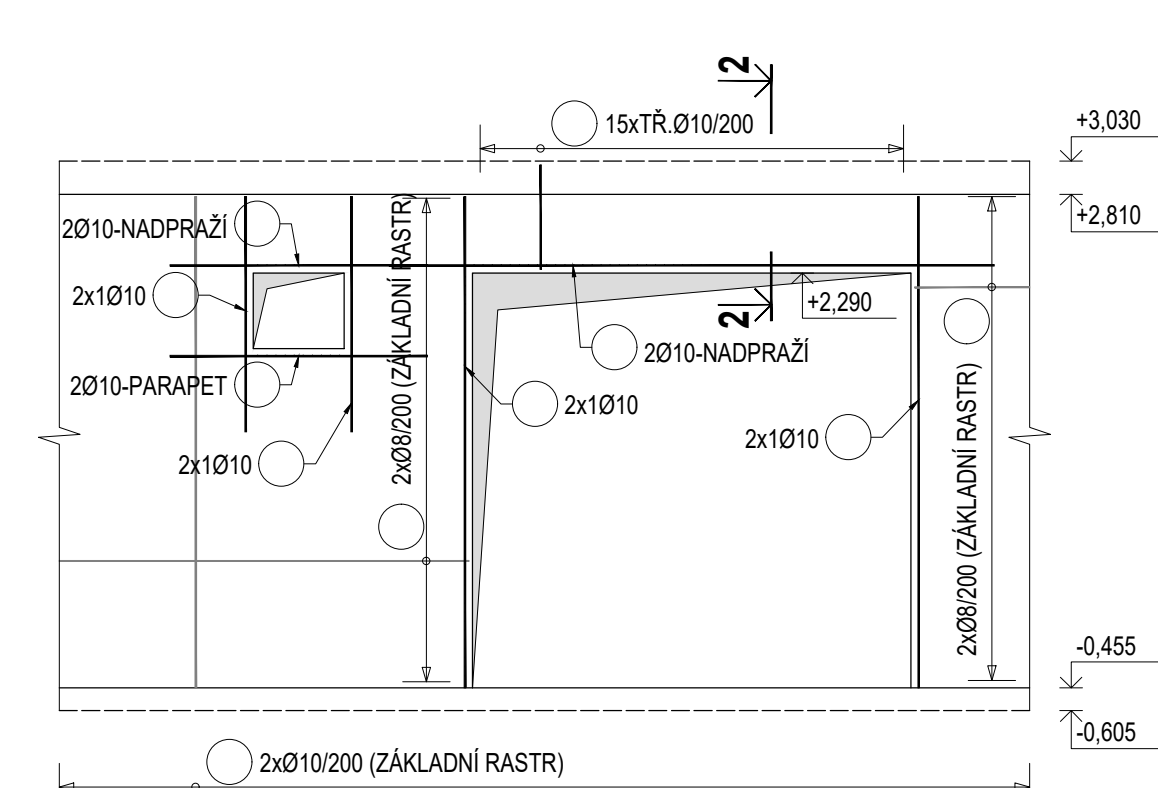


P6 - POHLED NA STĚNU S OTVORY

M1:50

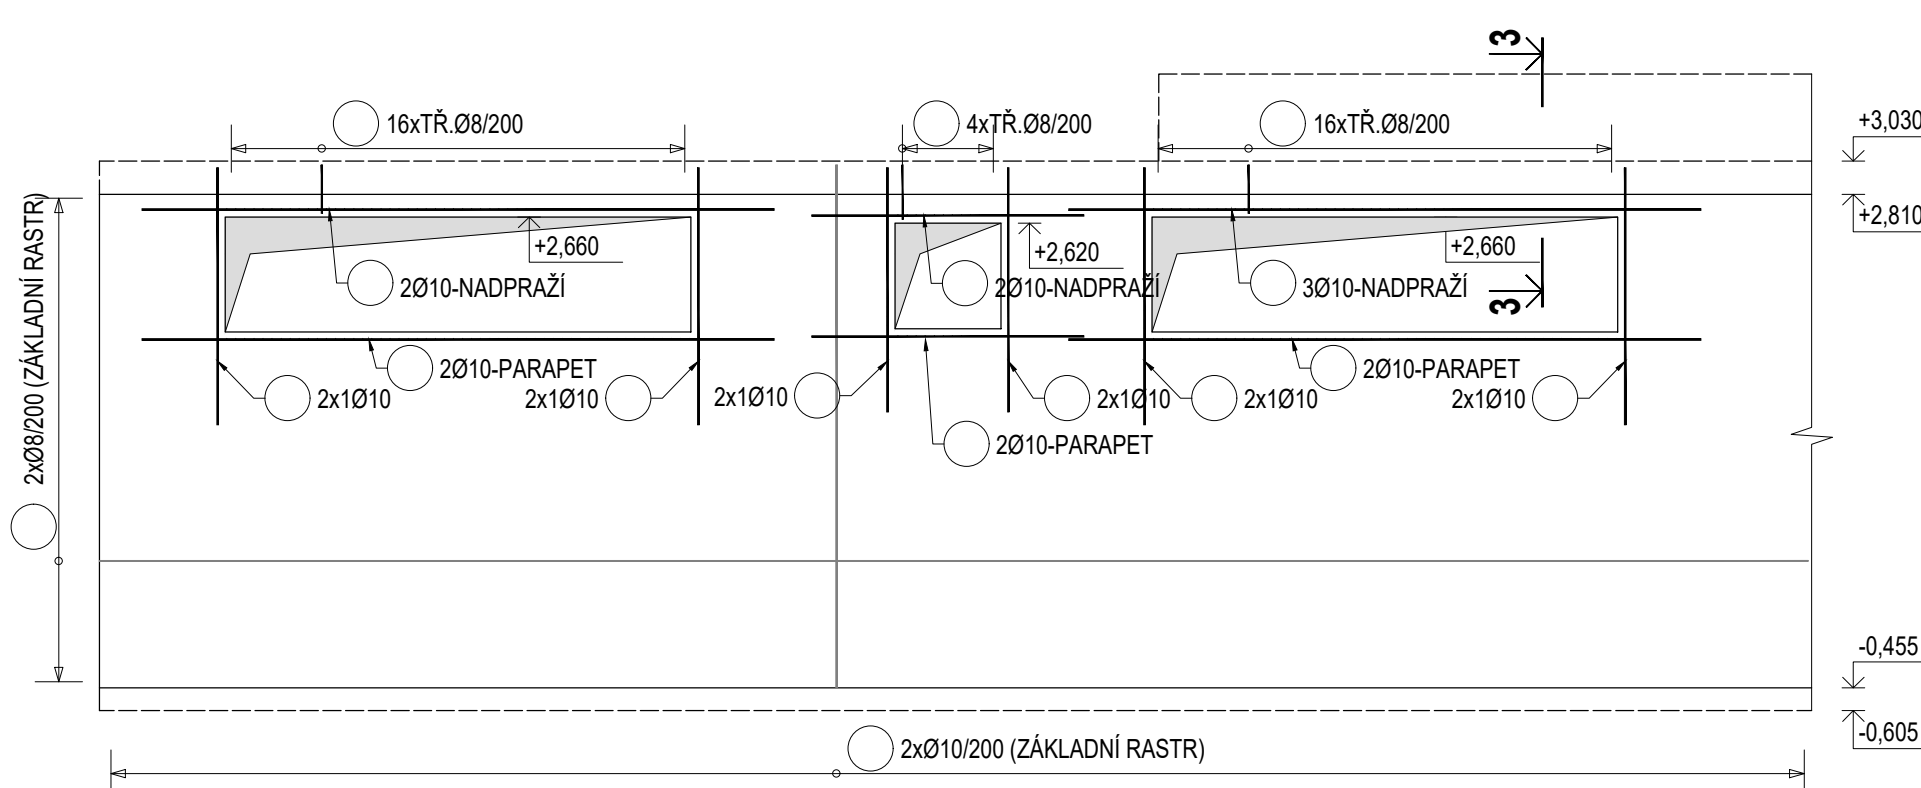


P7 - POHLED NA STĚNU S OTVORY

M1:50

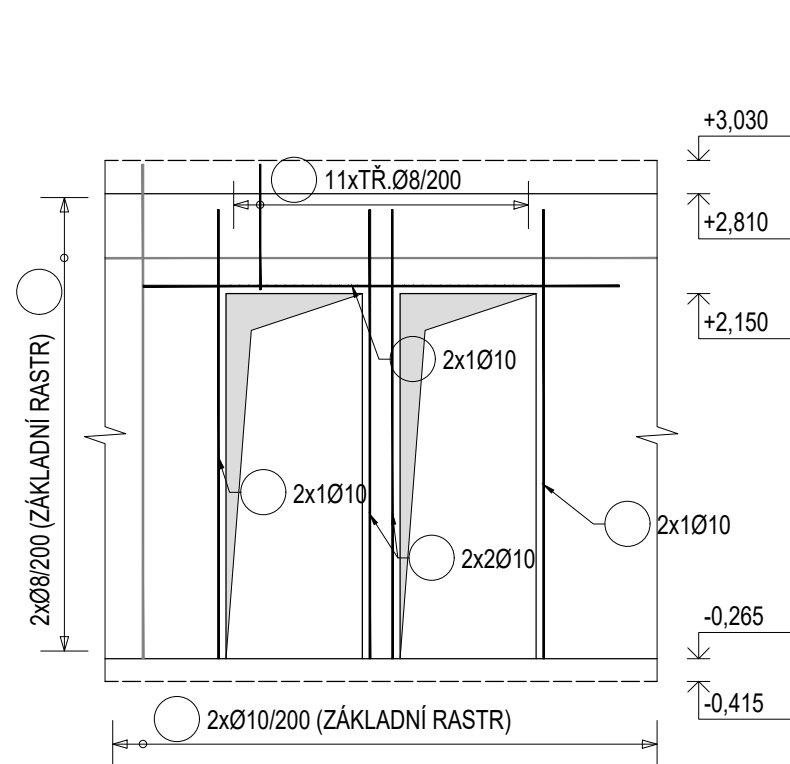


POHLED NA STĚNU S OTVOREM

M1:50

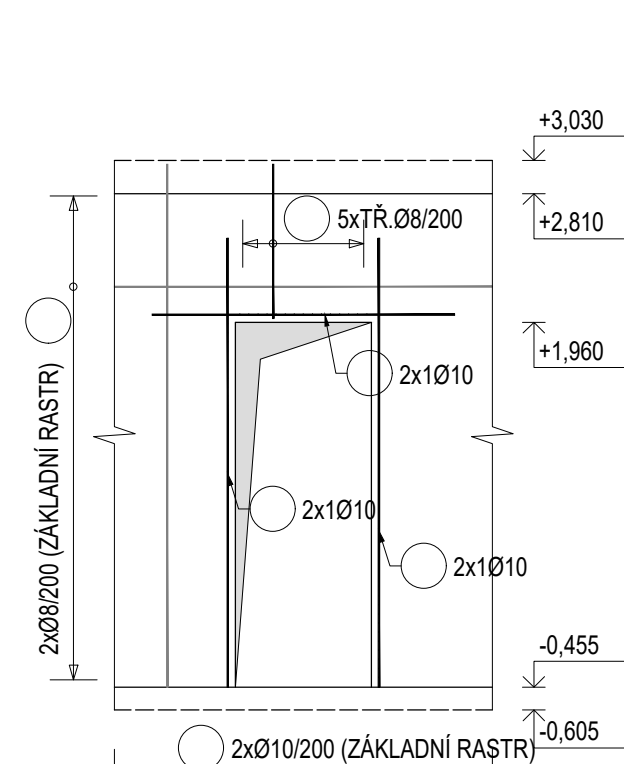


ŘEZ 1-1

M1:50

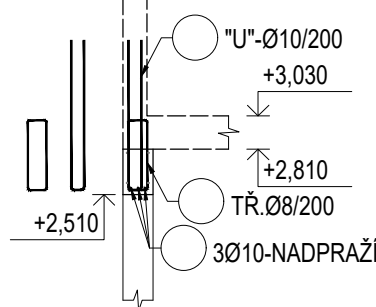


ŘEZ 2-2

M1:50

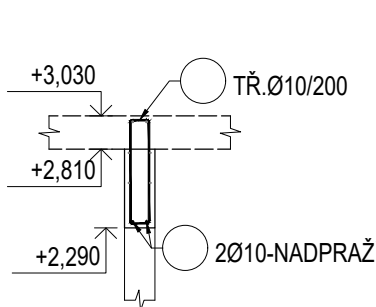

ŘEZ 3-3

M1:50

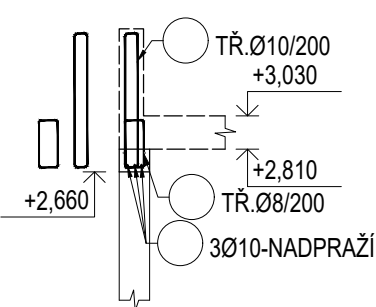

ODHAD HMOTNOSTI VÝZTUŽE:

SO 04 - NOVÁ BUDOVA - SVISLÉ KONSTRUKCE 1NP (STĚNY, SLOUPY)

13 000 kg

POZNÁMKY:

- TATO DOKUMENTACE JE ZPRACOVÁNA PRO ÚČELY PROVÁDĚCÍ DOKUMENTACE V ROZSAHU VYHLÁŠKY 499/2000 Sb., O DOKUMENTACI STAVEB.
- TENTO VÝKRES SLOUŽÍ JAKO PODKLAD PRO VYPRACOVÁNÍ DODAVATELSKÉ DOKUMENTACE, KTEROU ZPRACOVÁVÁ DODAVATEL JAKO SOUČÁST SVÉ DODÁVKY. VÝKRES NELZE V ŽÁDNÉM PŘÍPADĚ POUŽÍT PRO PROVÁDĚNÍ ARMOVACÍCH PRACÍ NA STAVBĚ!

BETON C25/30-XC1(CZ)-C10,20-Dmax22-S3

DLE ČSN EN 206+A1

KRYTÍ 25mm

BETONÁŘSKÁ VÝZTUŽ - B 500B (10 505(R))

DLE ČSN EN 1008

±0,000 = 357,74 m.n.m. Bpv

Projektant



archlin s.r.o.
Publikovo n. 4, 160 00, Praha 6
kancelář: archlin s.r.o., Křenova 5, 162 00 Praha 6
Tel: (+420) 777 644 325 e-mail: info@archlin.cz

Autor a HP:

J.Linhart
Investor: Obec Třebotov, Křídlná 69, 252 26 Třebotov IČ: 00241741
Město: Třebotov, Hlavní 190, 252 26 areál školy

Projektant části

STATIKON

STATIKON Solutions s.r.o.
Setrávkova 220/5, 155 00 Praha 5
e-mail: zakazky@statikon.cz
www.statikon.cz

Rekonstrukce a dostavba staré budovy ZŠ

DOKUMENTACE PROVÁDĚNÍ STAVBY

Objekt	SO 04	NOVÁ BUDOVA
	SO 05	Rekonstrukce a stavebně technické úpravy budovy STARÉ ZŠ
	SO 06	Rekonstrukce a stavebně technické úpravy TĚLOCVIČNY

Část D.1.2 Stavebně konstrukční řešení

Zodpovědný projektant část: Ing. Petr Žalinský Ph.D.

Vypracoval: Ing. Bronislav Mlynář

Datum: 2/2022

Podle normy: A4: BxA4

Mřížka: 1:50, 1:20

Priloha SCHÉMA VYZTUŽENÍ STĚN A SLOUPŮ 1NP

Číslo přílohy: D.1.2.11