



SCHÉMA VÝZTUŽE VĚNCE 2NP - TĚLOCVIČNA


M1:50

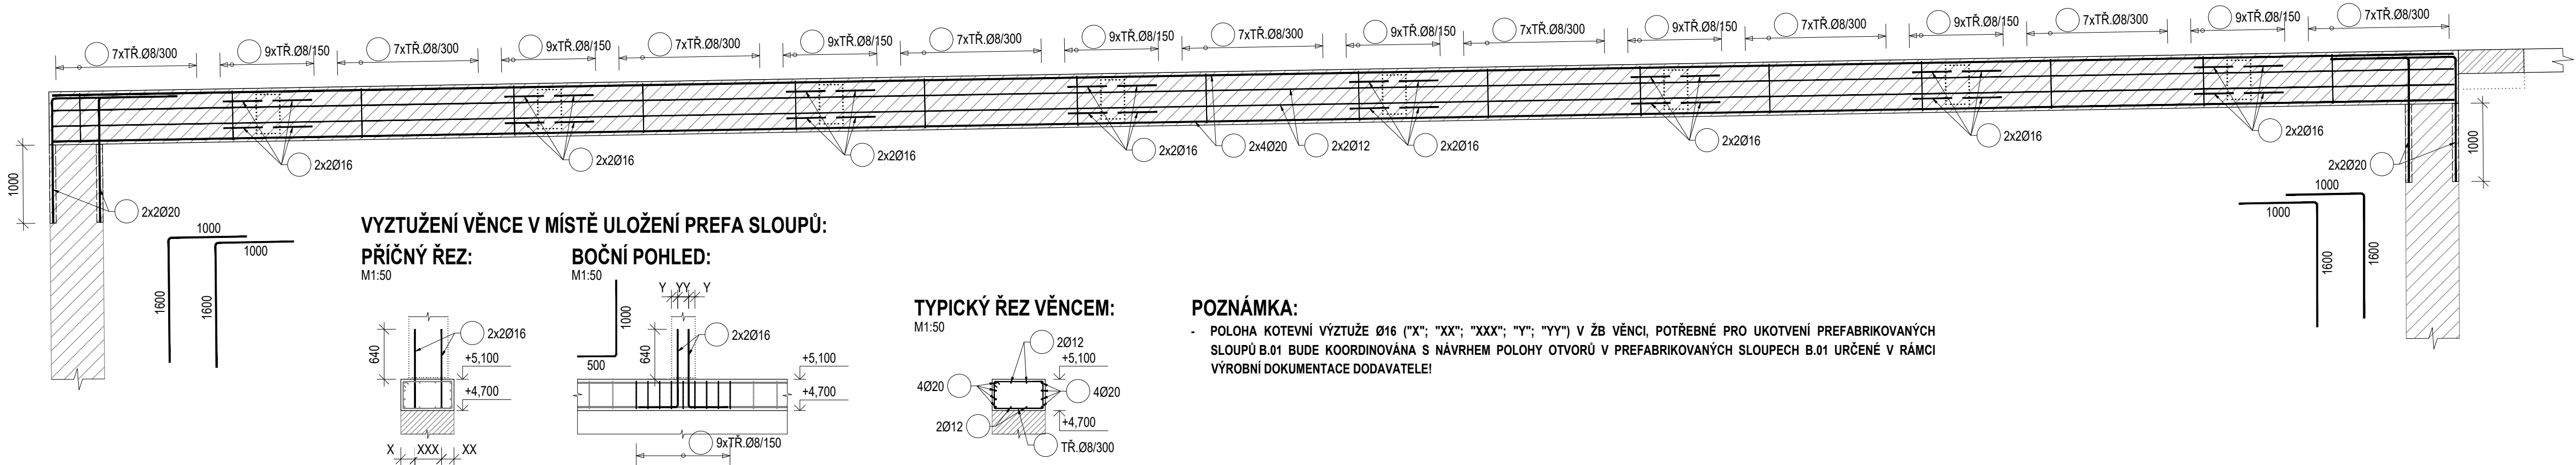


M1:50

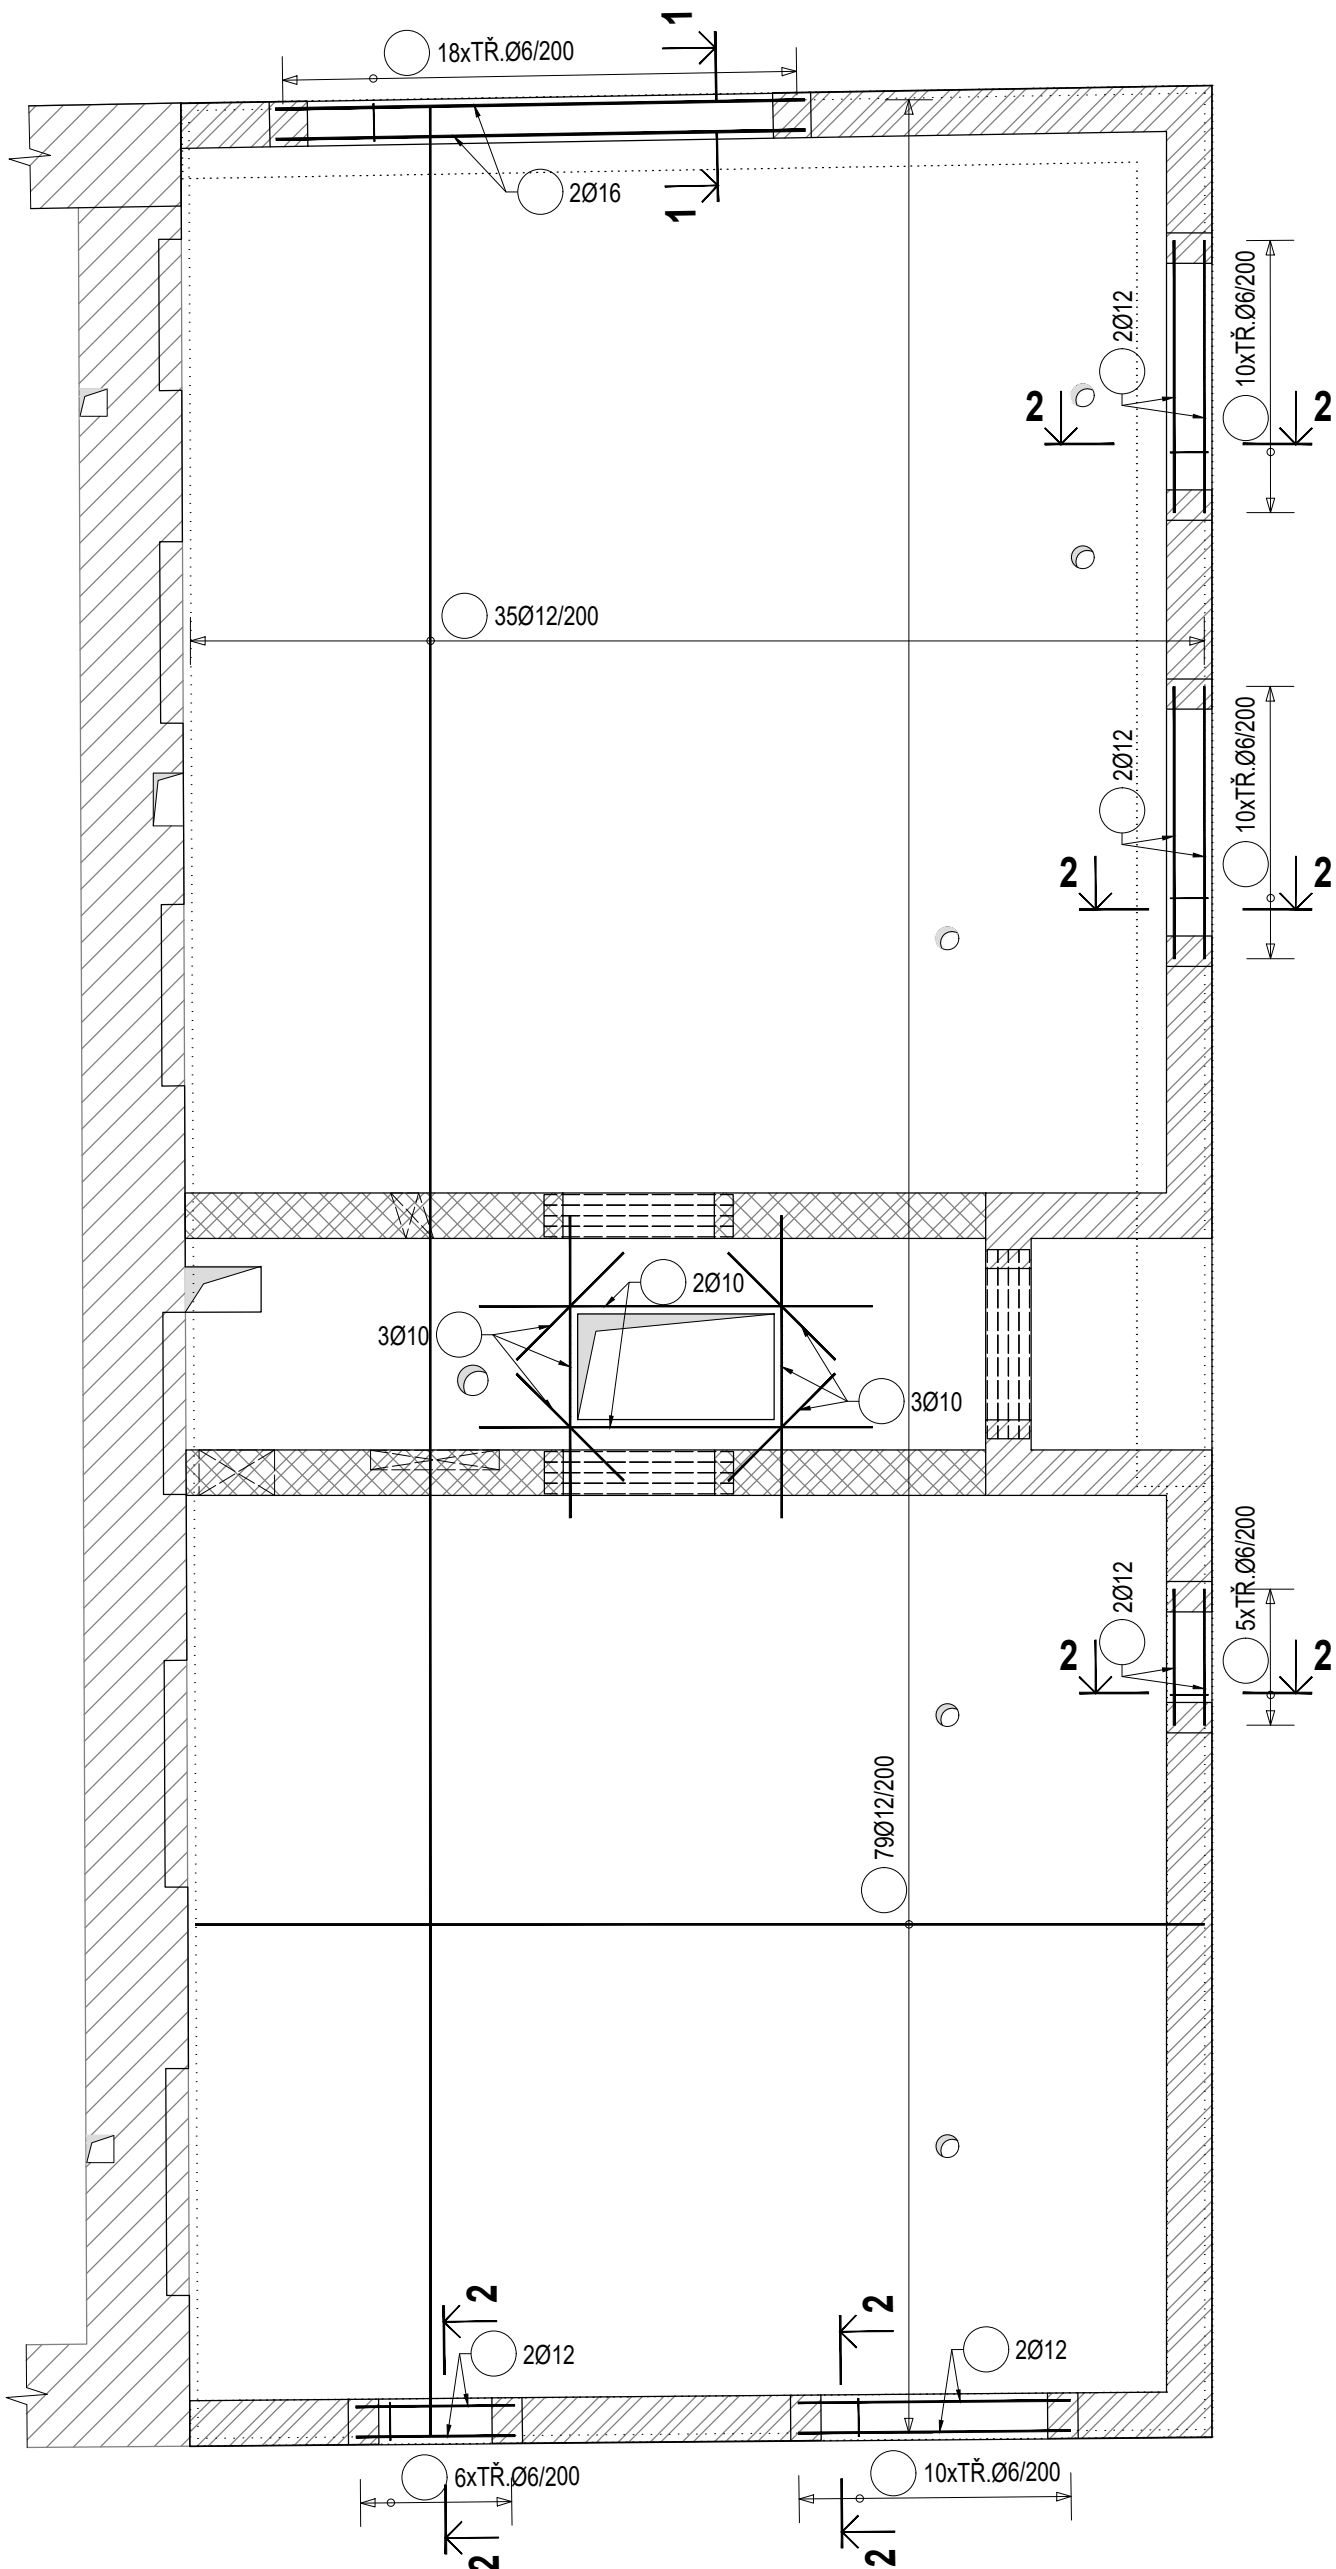


M1:50

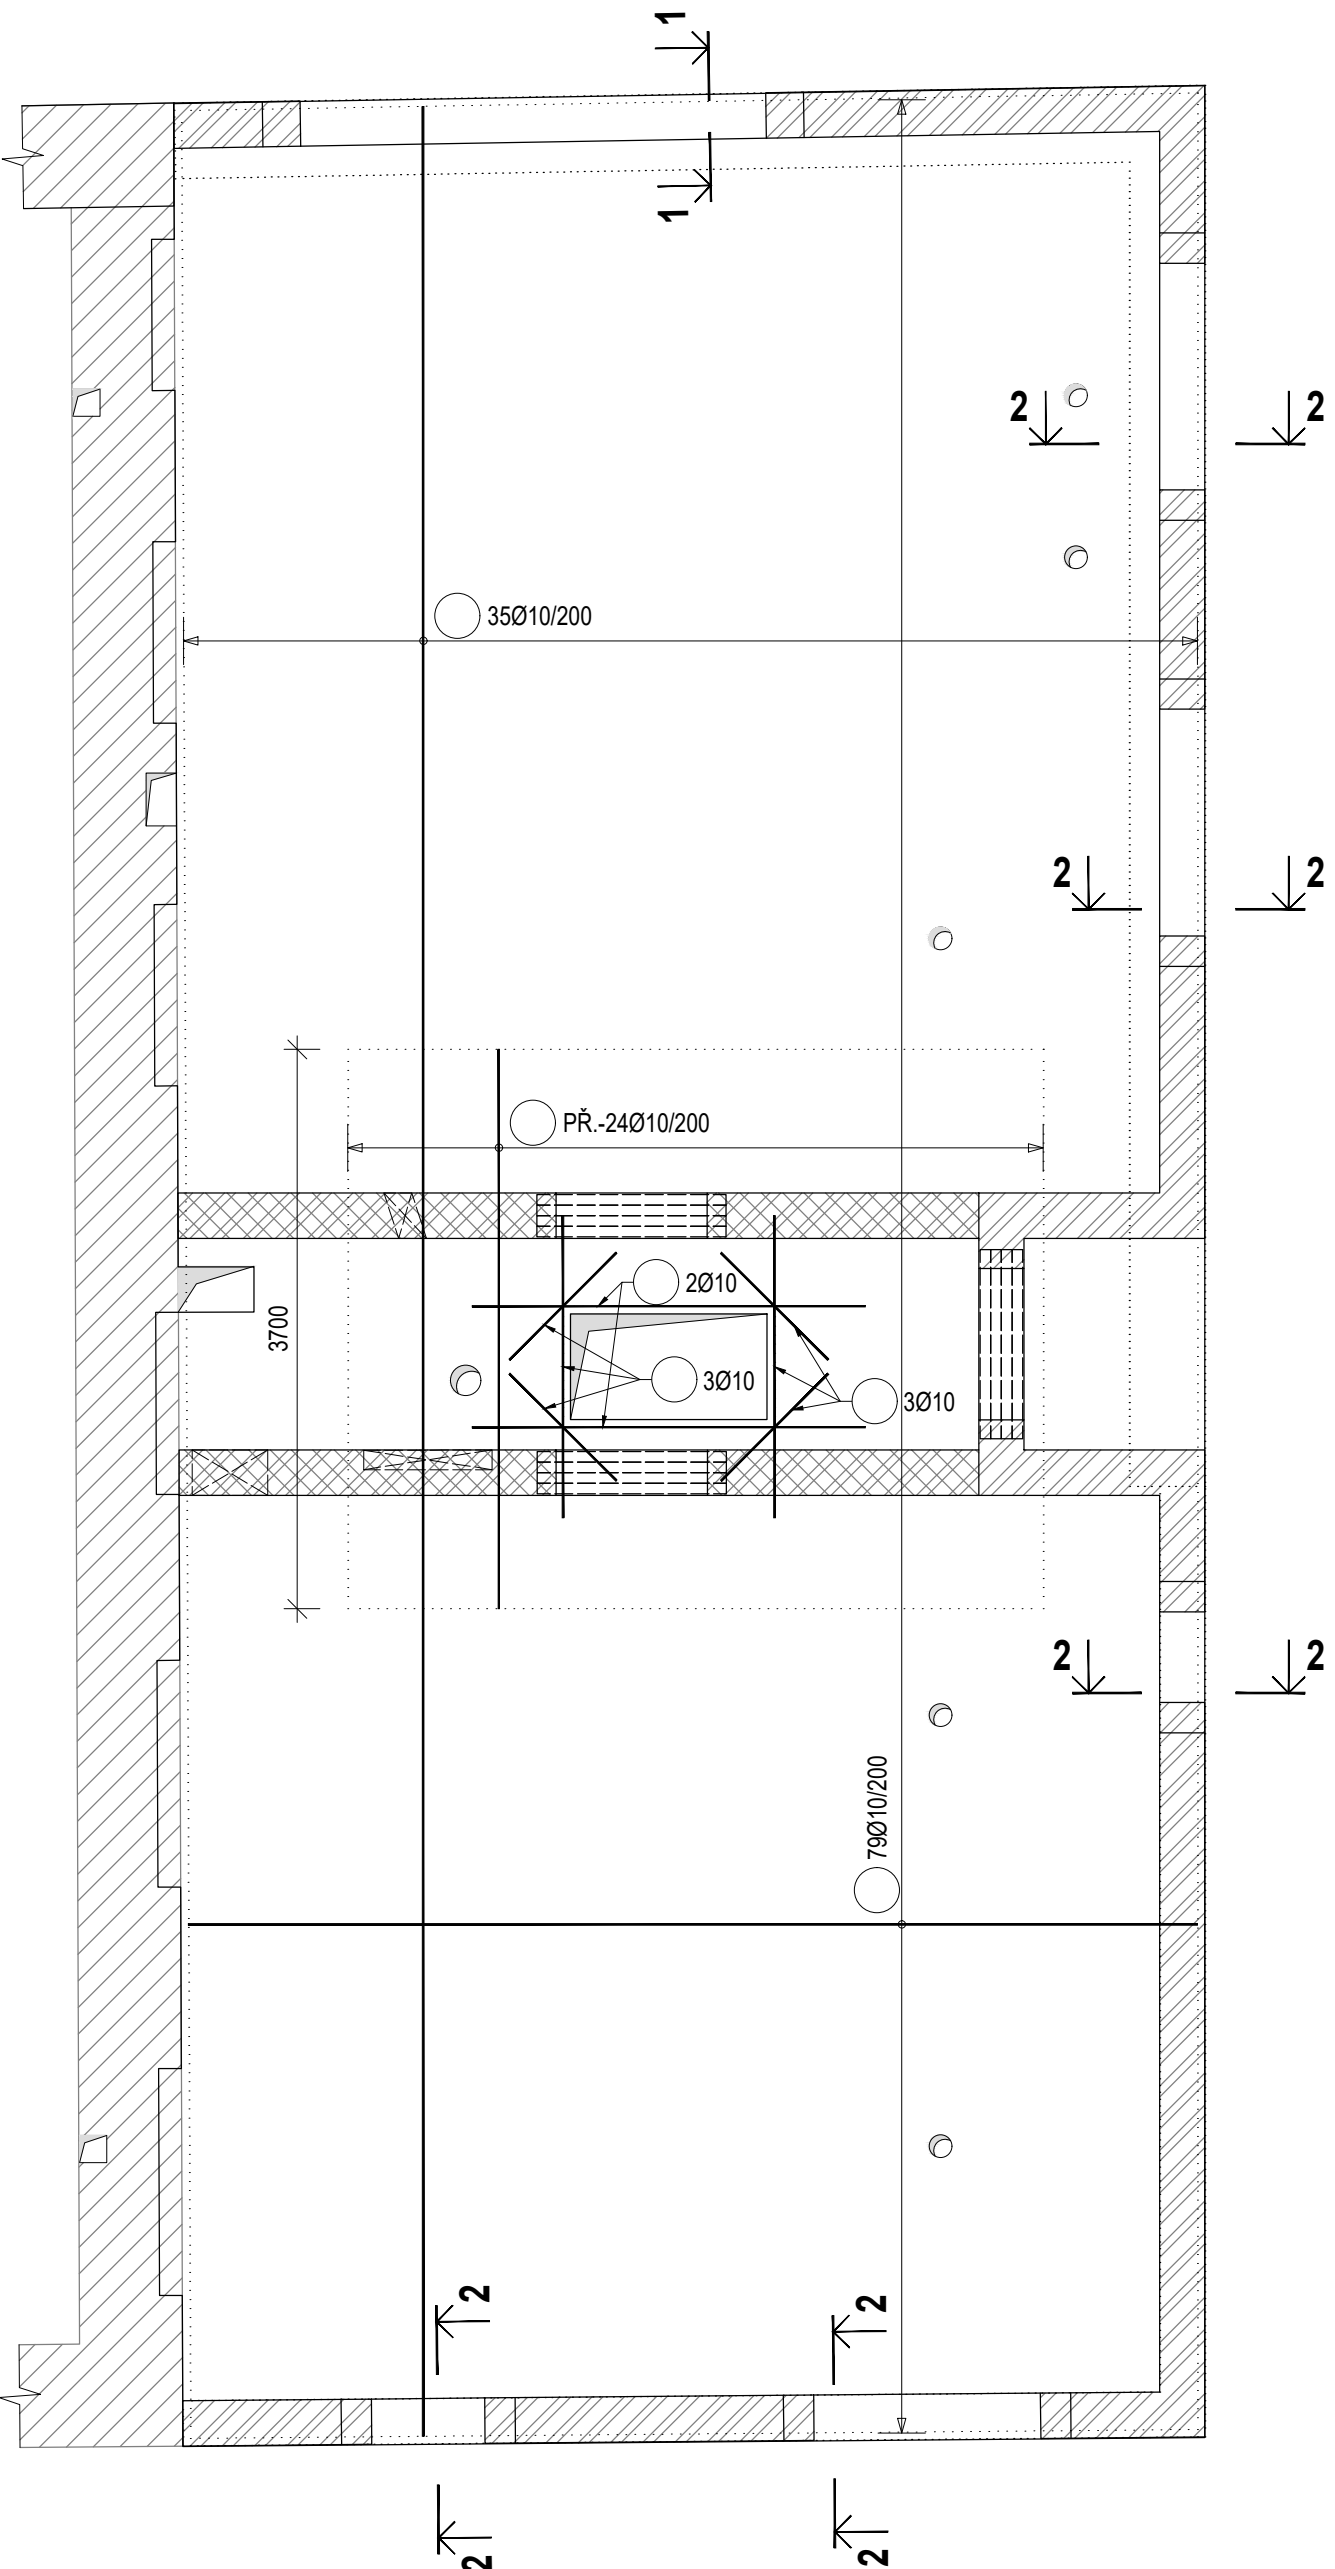


M1:50

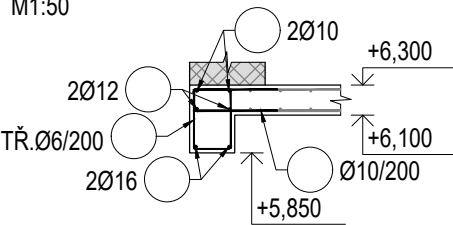


M1:50

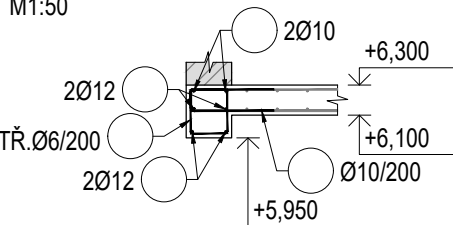

M1:50

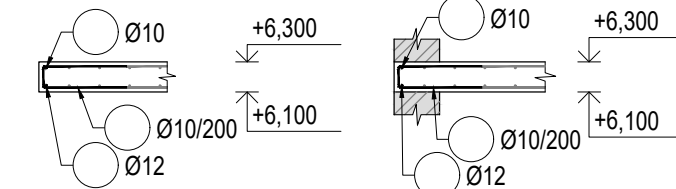

M1:20

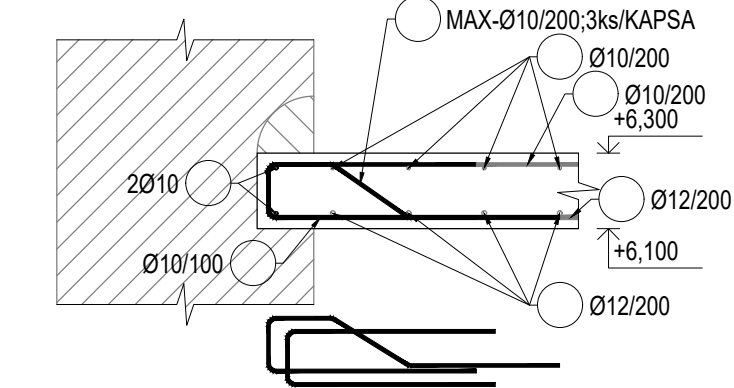


- SO 04 - NOVÁ BUDOVA - STROPNÍ KONSTRUKCE NAD 2NP
- SO 06 - TĚLOCVIČNA - VĚNEC

2000 kg
1300 kg

- TATO DOKUMENTACE JE ZPRACOVÁVANA PRO ÚČELY PROVÁDĚCÍ DOKUMENTACE V ROZSAHU VYHLÁŠKY 499/2000 Sb. O DOKUMENTACI STAVEB.
- TENTO VÝKRES SLOŽÍ JAKO PODKLAD PRO VYPRACOVÁNÍ DODAVATELSKÉ DOKUMENTACE, KTEROU ZPRACOVÁVÁ DODAVATEL JAKO SOUČÁST SVÉ DODÁVKY. VÝKRES NELZE V ŽÁDNÉM PŘÍPADĚ POUŽÍT PRO PROVÁDĚNÍ ARMOVACÍCH PRACÍ NA STAVBĚ!

DLE ČSN EN 206+A1
KRYTÍ 25mm

DLE ČSN EN 1080

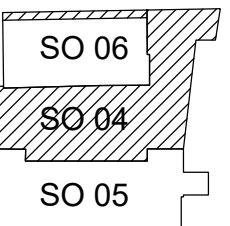
$$\pm 0,000 = 357,74 \text{ m.n.m. Bpv}$$

Projektant



archlin s.r.o.
Puškinovo n. 4, 160 00, Praha 6
kancelář: archlin s.r.o., Křenova 5, 162 00 Praha 6
Tel: (+420) 777 644 325, e-mail: linhart@archlin.cz

Autor a HIP:	J.Linhart
Investor:	Obec Třebotov, Klidná 69, 252 26 Třebotov IČ:00241741
Místo:	Třebotov, Hlavní 190, 252 26 areál školy

Projektant části

STATIKON
Na nás se spolejte!

STATIKON Solutions s.r.o.
Štefánikova 229/5, 155 00 Praha 5
e-mail: zaisky@statikon.cz
www.statikon.cz

Rekonstrukce a dostavba staré budovy ZŠ

DOKUMENTACE PROVÁDĚNÍ STAVBY

Objekt	SO 04	NOVÁ BUDOVA
	SO 05	Rekonstrukce a stavebné technické úpravy budovy STARÉ ZŠ
	SO 06	Rekonstrukce a stavebné technické úpravy TĚLOCVIČNY

Část D.1.2 Stavebně konstrukční řešení

Zodpovědný projektant části:	Ing. Petr Žalský Ph.D.
Vypracoval :	Ing. Bronislav Mlýnář

Počet formátů A4 : 8x A4

Priloha: SCHEMA VZTVOZENÍ ZB KONSTRUKCE VE ZNF Měřítka: 1:50, 1:20
Číslo přílohy: D 1.2.1

D.1.2.14

D.1.2.14