


SCHÉMA VYZTUŽENÍ ŽELEZOBETONOVÝCH VĚNCŮ A STĚN VE 3NP

PŮDORYS:
M1:100

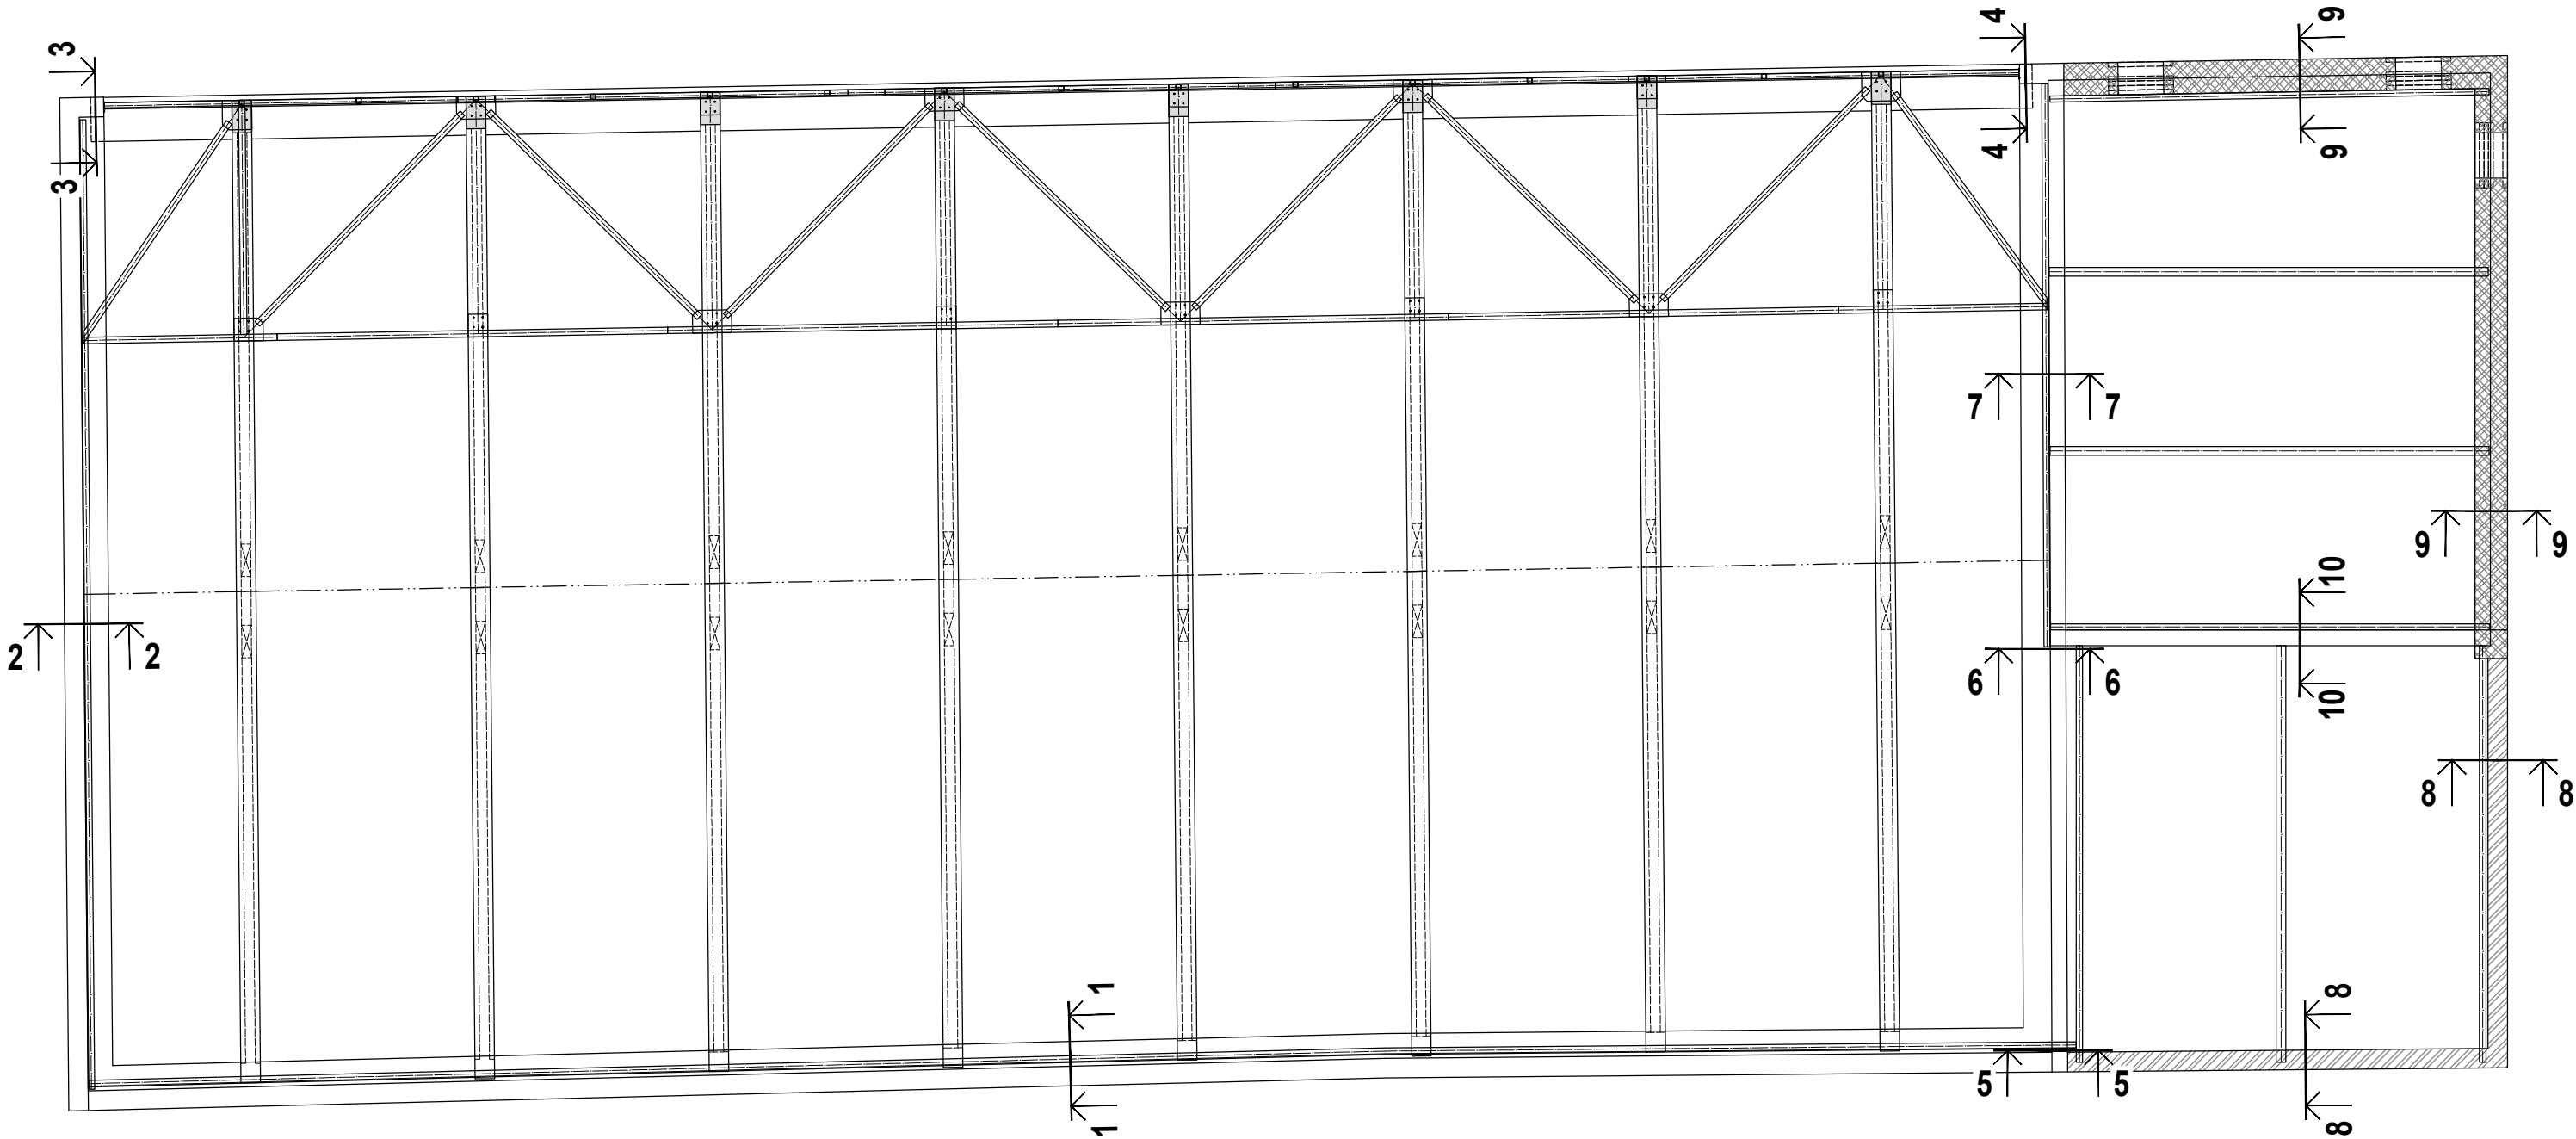

BETON C25/30-**XC1**(CZ)-C10,20-Dmax22-S3


DLE ČSN EN 206+A1
KRYTÍ 25mm

BETONÁŘSKÁ VÝZTUŽ - B 500B (10 505(R))

DLE ČSN EN 1080


ŘEZ 1-1:

M1:50

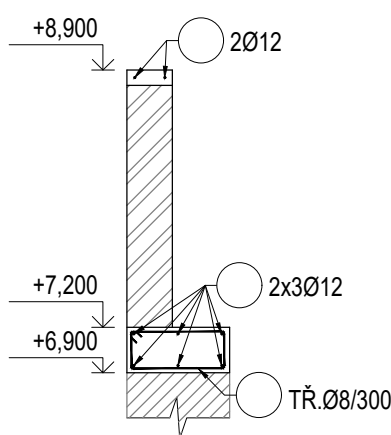


ŘEZ 2-2:

M1:50

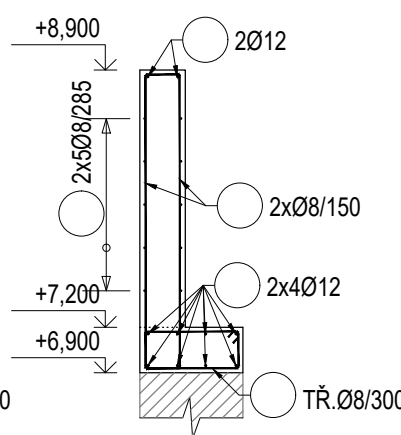


ŘEZ 3-3:

M1:50

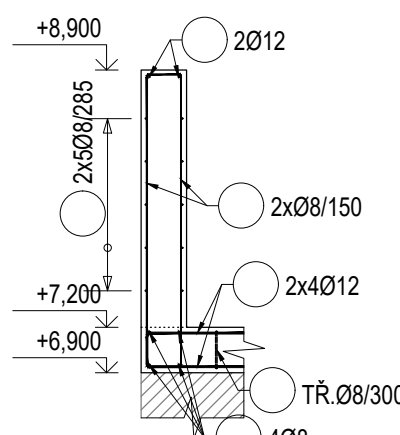


ŘEZ 4-4:

M1:50

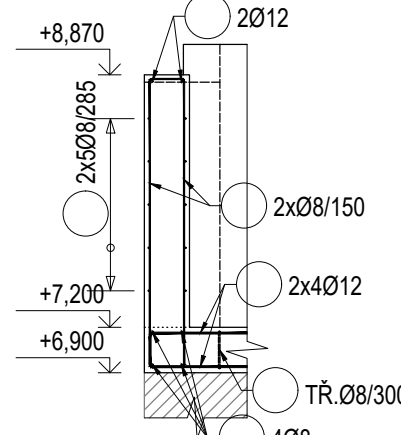


ŘEZ 5-5:

M1:50

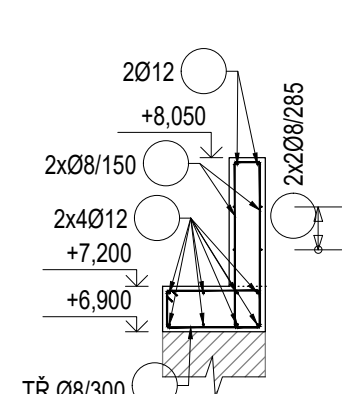


ŘEZ 6-6:

M1:50

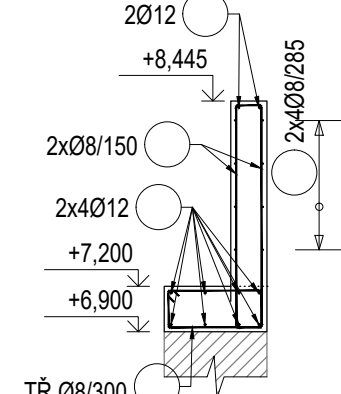


ŘEZ 7-7:

M1:50

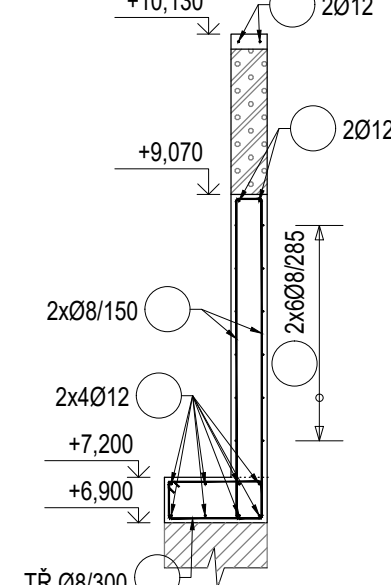


ŘEZ 8-8:

M1:50

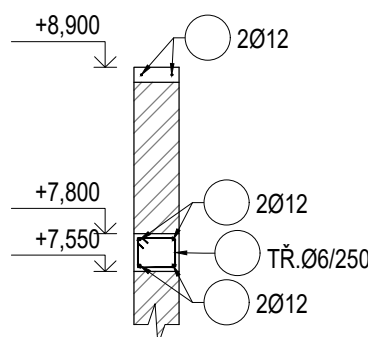


ŘEZ 9-9:

M1:50

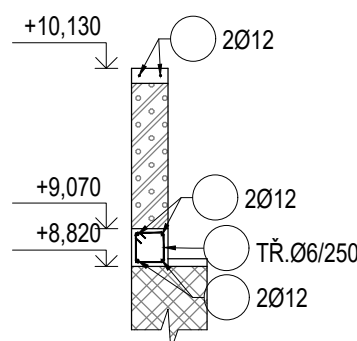

ŘEZ 10-10:

M1:50

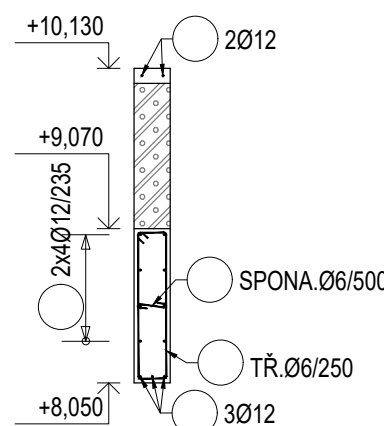

ODHAD HMOTNOSTI VÝZTUŽE:


- SO 04 - NOVÁ BUDOVA - VĚNCE A PRŮVLAK
- SO 06 - TĚLOCVIČNA - VĚNCE A STĚNY

450 kg

1800 kg

POZNÁMKY:

- TATO DOKUMENTACE JE ZPRACOVÁNA PRO ÚČELY PROVÁDĚCÍ DOKUMENTACE V ROZSAHU VYHLÁŠKY 499/2000 Sb, O DOKUMENTACI STAVEB.
- TENTO VÝKRES SLOUŽÍ JAKO PODKLAD PRO VYPRACOVÁNÍ DODAVATELSKÉ DOKUMENTACE, KTEROU ZPRACOVÁVÁ DODAVATEL JAKO SOUČÁST SVÉ DODÁVKY. VÝKRES NELZE V ŽÁDNÉM PŘÍPADĚ POUŽÍT PRO PROVÁDĚNÍ ARMOVACÍCH PRACÍ NA STAVBĚ!

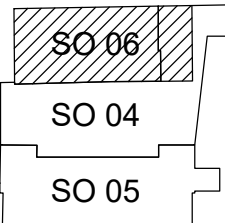

±0,000 = 357,74 m.n.m. Bpv

Projektant



archlin s.r.o.
Puškinovo n. 4, 160 00, Praha 6
kancelář: archlin s.r.o., Křenova 5, 162 00 Praha 6
Tel: (+420) 777 644 325, e-mail: linhart@archlin.cz

Autor a HIP:	J.Linhart
Investor:	Obec Třebotov, Klidná 69, 252 26 Třebotov IČ:00241741
Místo:	Třebotov, Hlavní 190, 252 26 areál školy
Projektant části	STATIKON Solutions s.r.o.
STATIKON	Štefánikova 229/5, 155 00 Praha 5 e-mail: zalsky@statikon.cz www.statikon.cz

Rekonstrukce a dostavba staré budovy ZŠ

DOKUMENTACE PROVÁDĚNÍ STAVBY

Objekt	SO 04	NOVÁ BUDOVA
	SO 05	Rekonstrukce a stavebné technické úpravy budovy STARÉ ZŠ
	SO 06	Rekonstrukce a stavebné technické úpravy TĚLOCVIČNY

Část D.1.2 Stavebně konstrukční řešení

Zodpovědný projektant části:	Ing. Petr Žalský Ph.D.	Datum:	2/2022
Vypracoval :	Ing. Bronislav Mlynář	Počet formátů A4 :	4xA4
Příloha	SCHÉMA VYZTUŽENÍ ŽB VĚNCŮ A STĚN VE 3NP	Měřítko :	1:50
		Číslo přílohy:	D.1.2.15