


DETAIL ROZDĚLOVAČŮ R+S 1-4

BEZ MĚŘ.


ROZDĚLOVAČ PODLAHOVÉHO TOPENÍ R+S1

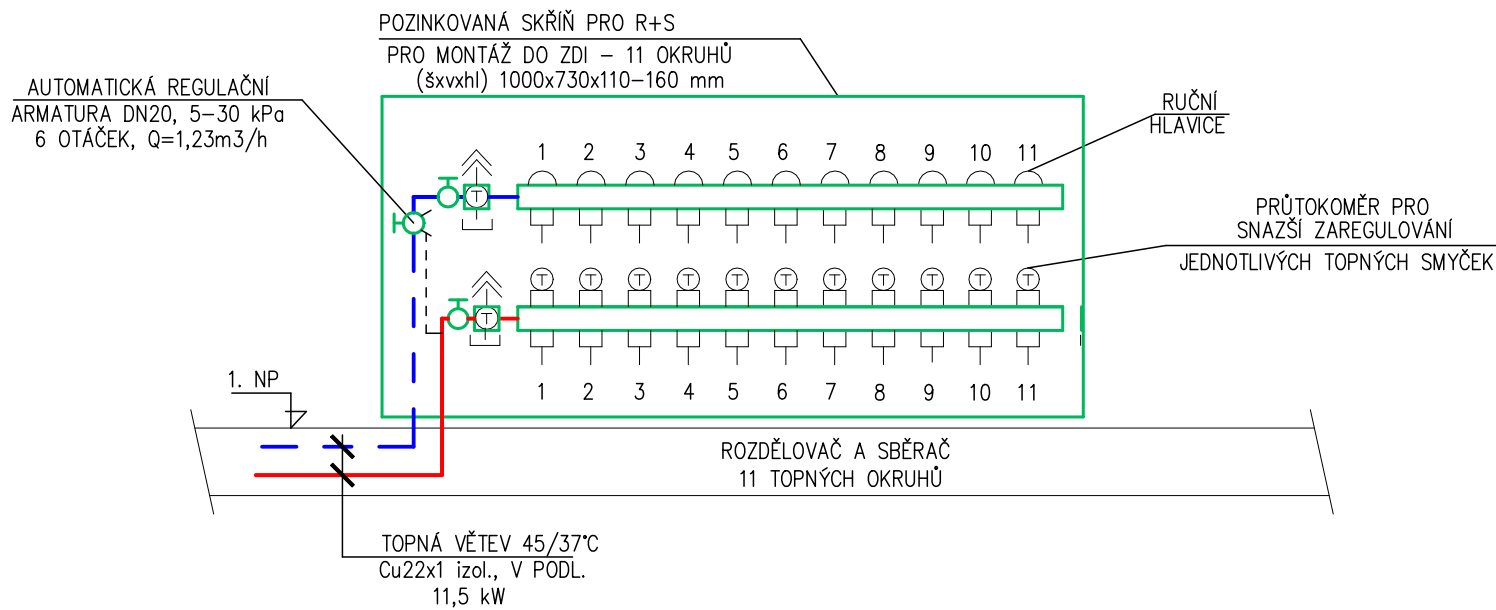

ROZDĚLOVAČ PODLAHOVÉHO TOPENÍ R+S1

	č.m.	průtok l/min
1 WC DÍVKY	NB 1.05	2,28
2 WC CHLAPCI	NB 1.03+1.04+1.06	1,98
3 VSTUPNÍ HALA	NB 1.01	3,0
4 CHODBA I.	NB 1.11	1,54
5 CHODBA II.	NB 1.11	1,54
6 ŠATNY I.	NB 1.02	1,66
7 ŠATNY III.	NB 1.02	1,63
8 ŠATNY IV.	NB 1.02	1,63
9 ŠATNY II.	NB 1.02	1,74
10 CHODBA IV.	NB 1.11	1,99
11 CHODBA III.	NB 1.11	1,54


ROZDĚLOVAČ PODLAHOVÉHO TOPENÍ R+S4

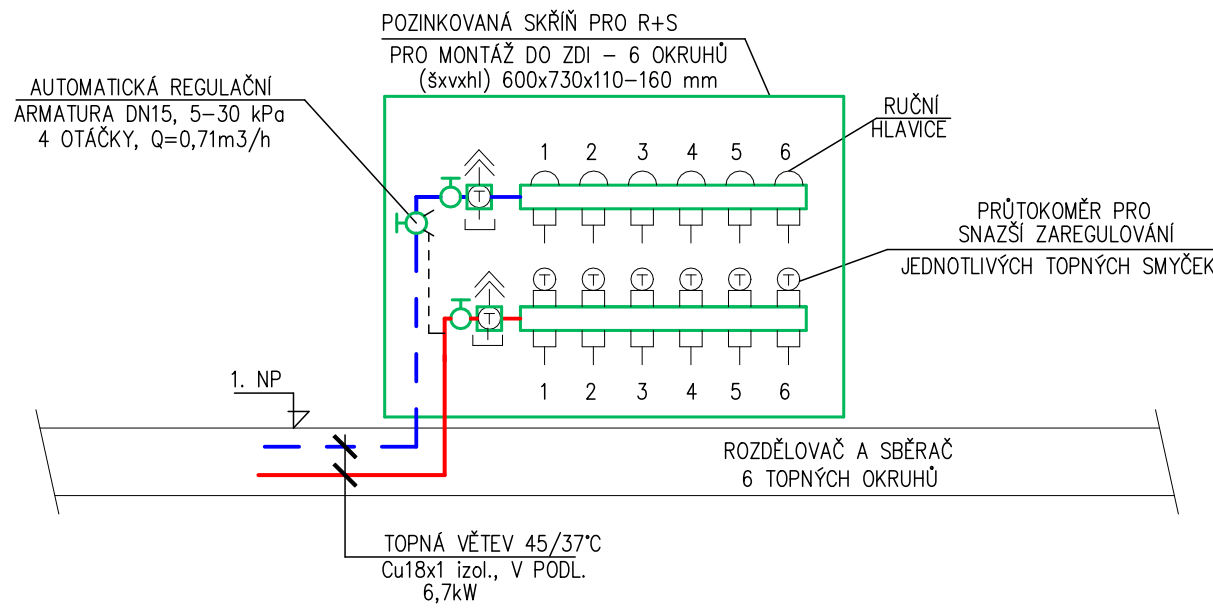

ROZDĚLOVAČ PODLAHOVÉHO TOPENÍ R+S4

	č.m.	průtok l/min
1 CHODBA	NB 1.11	1,00
2 ARCHÍV	NB 1.16	1,78
3 SBOROVNA 1 I.	NB 1.12	2,05
4 SBOROVNA 1 II.	NB 1.12	2,05
5 SBOROVNA 1 III.	NB 1.12	2,05
6 KOLEKTOR	-	2,67


ROZDĚLOVAČ PODLAHOVÉHO TOPENÍ R+S2

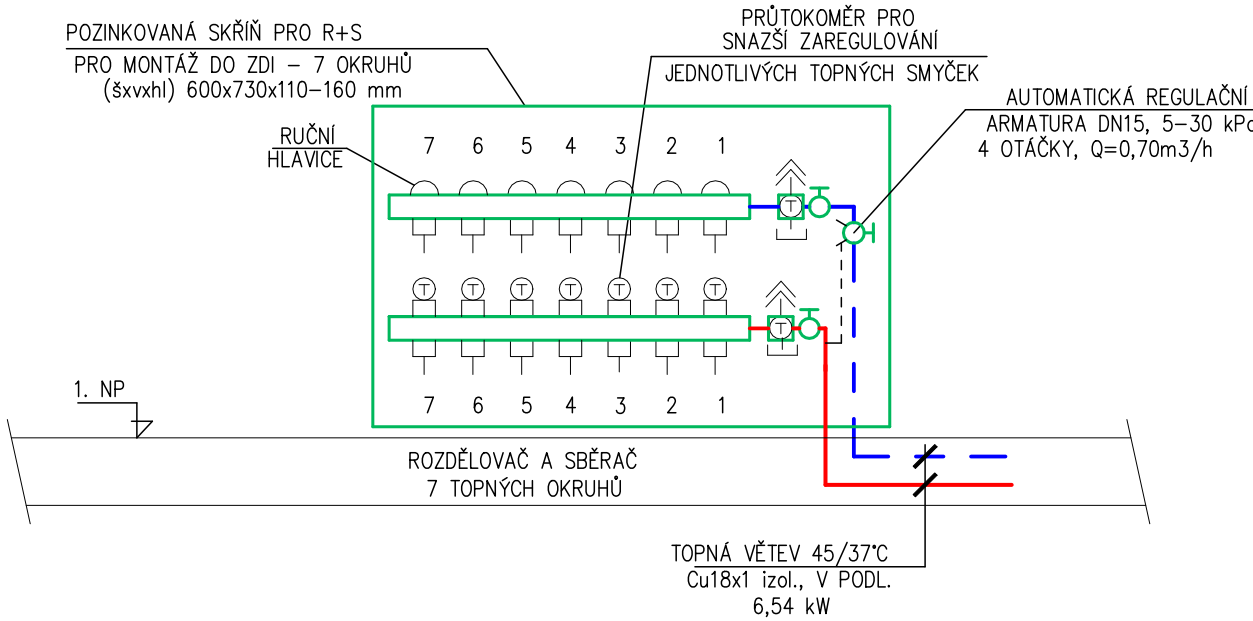

ROZDĚLOVAČ PODLAHOVÉHO TOPENÍ R+S2

	č.m.	průtok l/min
1 ŠATNA VIII.	NB 1.02	1,36
2 KOLEKTOR	-	1,96
3 ŠATNA V.	NB 1.02	1,36
4 KOLEKTOR	-	1,10
5 ŠATNA VI.	NB 1.02	1,36
6 ŠATNA VII.	NB 1.02	1,36
7 CHODBA IV.	NB 1.11	1,54

ROZDĚLOVAČ PODLAHOVÉHO TOPENÍ R+S3

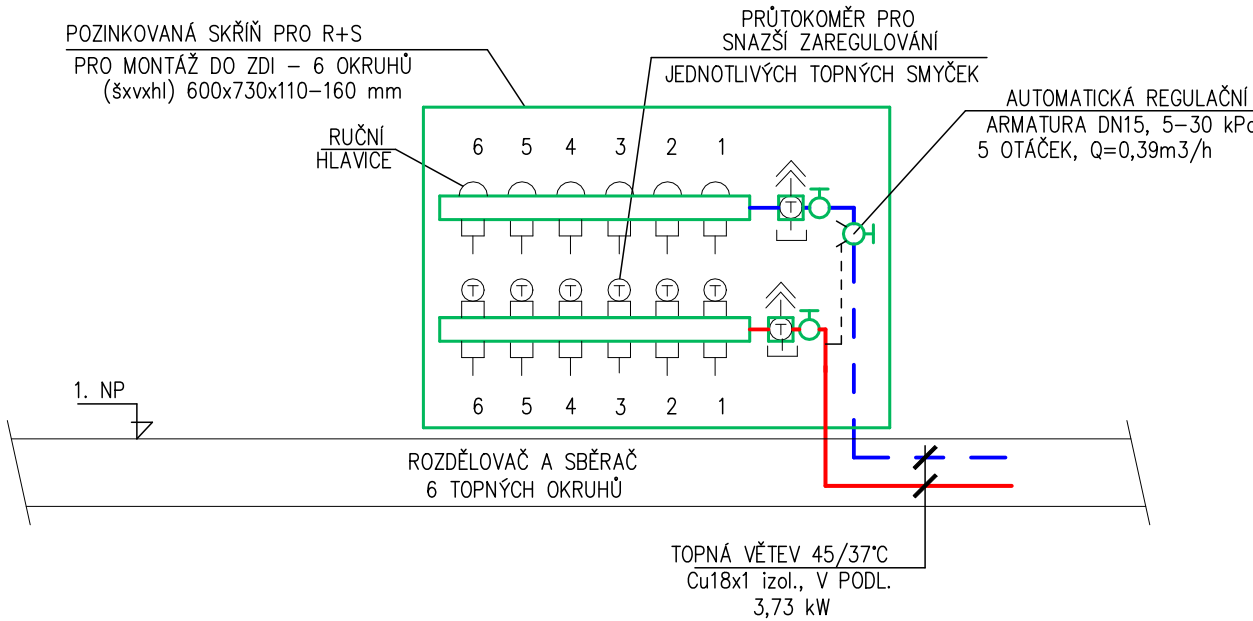

ROZDĚLOVAČ PODLAHOVÉHO TOPENÍ R+S3

	č.m.	průtok l/min
1 ŠATNA TV	NB 1.09	1,37
2 ŠATNA TV	NB 1.07	1,89
3 SPRCHY	NB 1.10	0,81
4 SPRCHY	NB 1.08	0,81
5 SPRCHY ZAMĚŠTNANCI	NB 1.14	0,88
6 WC ZAMĚŠTNANCI	NB 1.13	0,88

Projektant



archlin s.r.o.

Puškinovo n. 4, 160 00, Praha 6
kancelář: archlin s.r.o., Křenova 5, 162 00 Praha 6
Tel.: (+420) 777 644 325, e-mail: linhart@archlin.cz

Autor a HIP: J.Linhart

Investor: Obec Třebotov, Klidná 69, 252 26 Třebotov IČ:00241741

Misto: Třebotov, Hlavní 190, 252 26 areál školy

Projektant části

MAXXI - THERM s.r.o.

Ing. Michal Havlíček
Ocelářská 473/29, 703 00 OSTRAVA 3
tel.: 596 913 265, 736 163 711
e-mail: maxxitherm@seznam.cz

Razítko

Rekonstrukce a dostavba staré budovy ZŠ

DOKUMENTACE PROVÁDĚNÍ STAVBY

Paré:

SO 04	NOVÁ BUDOVA
SO 05	Rekonstrukce a stavebně technické úprava budovy STARÉ ZŠ
Objekt	SO 06 Rekonstrukce a stavebně technické úpravy TĚLOCVIČNY

Část D.1.4.1 ZAŘÍZENÍ PRO VYTÁPĚNÍ
VČ. ÚPRAVY VNITŘNÍHO VEDENÍ PLYNU

Zodpovědný projektant části: Ing. Michal Havlíček

Vypracoval :

Radim Bartek

Datum: 02/2022

Počet formátů A4 : 4xA4

Příloha DETAIL ROZDĚLOVAČŮ R+S 1 - 4

Měřítko : - - -

Číslo přílohy: D.1.4.1.b.6