



DETAIL ROZDĚLOVAČŮ R+S 5-8

BEZ MĚŘ.

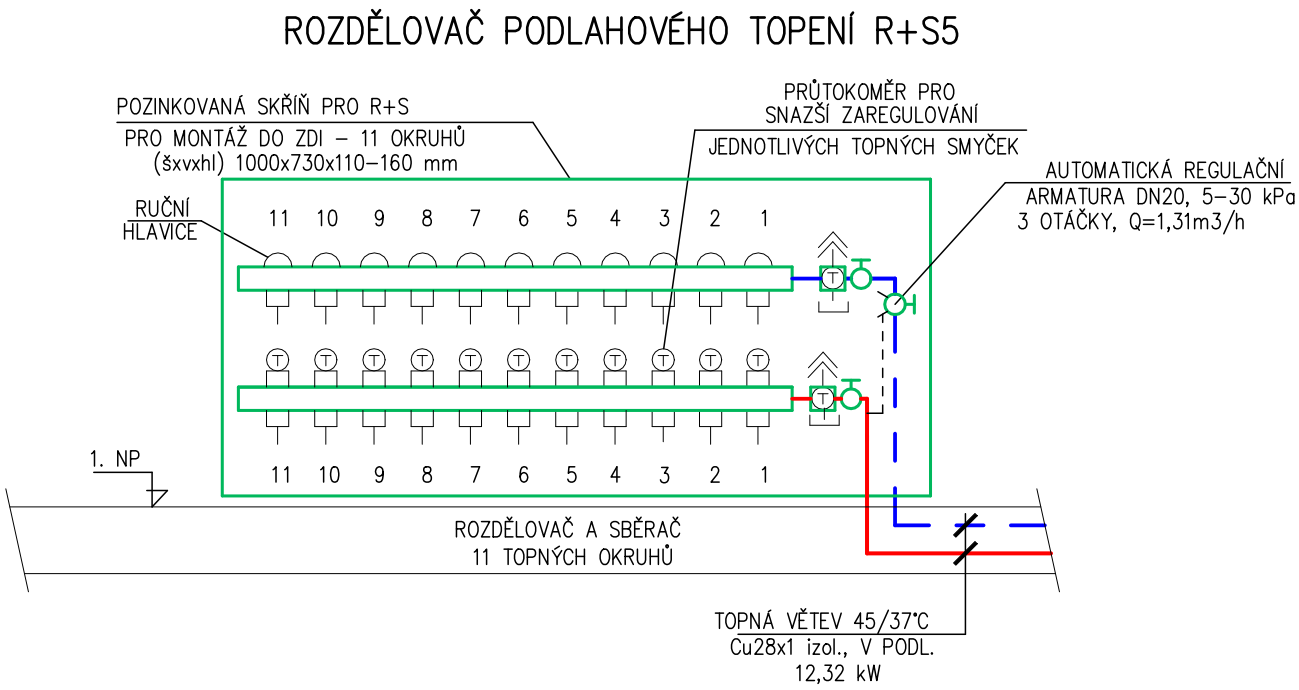

ROZDĚLOVAČ PODLAHOVÉHO TOPENÍ R+S5

	č.m.	průtok l/min
1 WC O.T.	NB 1.23	0,48
2 DÍLNA A SKLAD ÚDRŽBY-O.T.	NB 1.21	2,85
3 KOLEKTOR	-	2,11
4 DÍLNA A SKLAD ÚDRŽBY-O.T.	NB 1.21	2,85
5 SKLAD+ZÁDVEŘÍ-O.T.	NB 1.19+1.20	1,68
6 DÍLNA A SKLAD ÚDRŽBY-O.T.	NB 1.21	2,85
7 KERAMICKÁ PEC	NB 1.18	0,58
8 POLYTECHNICKÁ UČEBNA IV.	NB 1.17	2,14
9 POLYTECHNICKÁ UČEBNA III.	NB 1.17	2,14
10 POLYTECHNICKÁ UČEBNA II.	NB 1.17	2,14
11 POLYTECHNICKÁ UČEBNA I.	NB 1.17	2,14

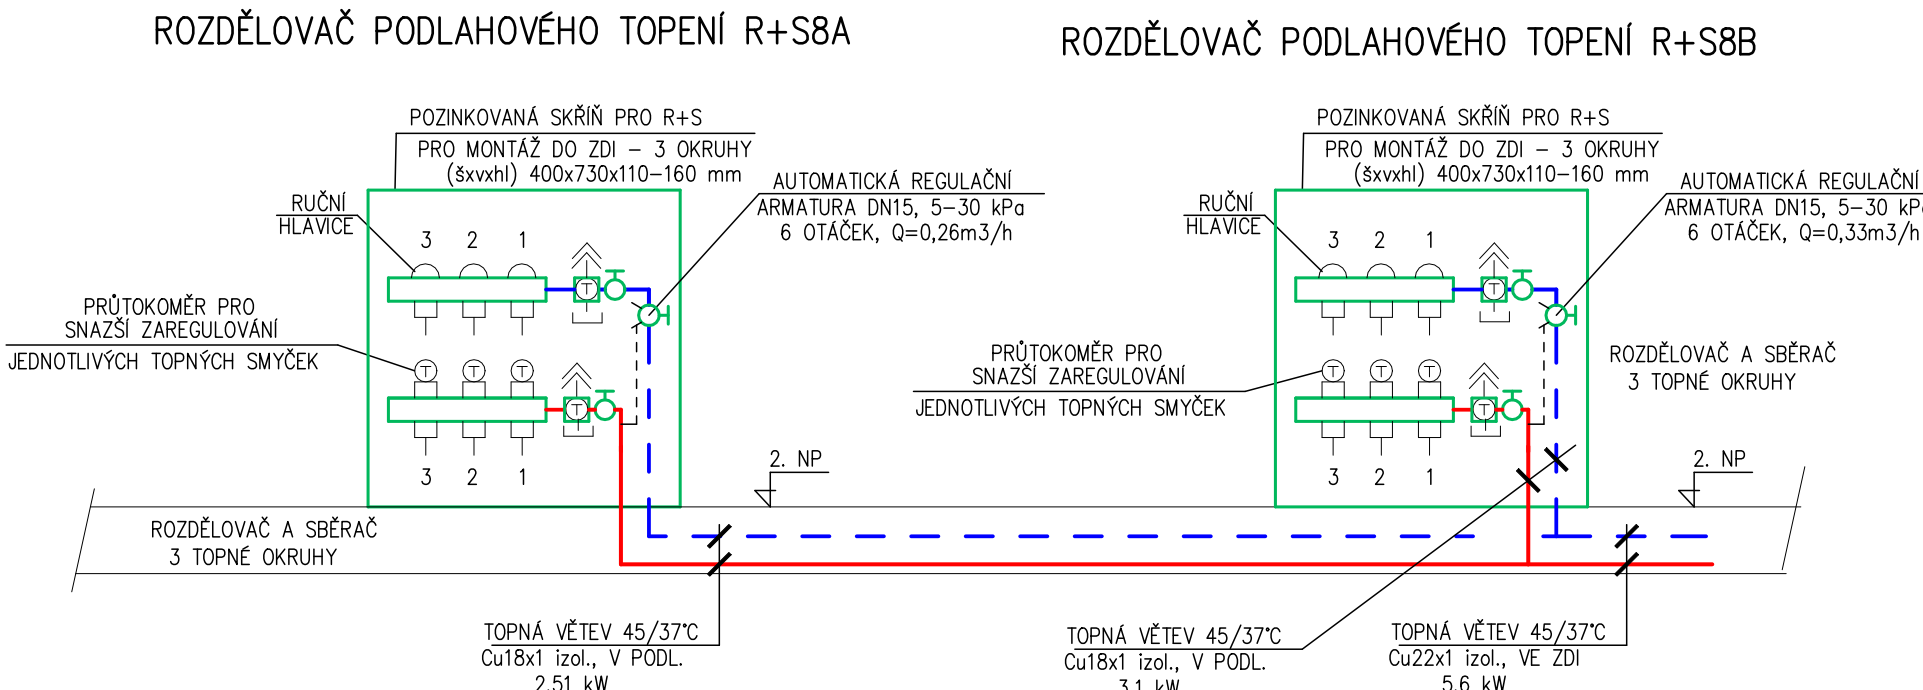

ROZDĚLOVAČ PODLAHOVÉHO TOPENÍ R+S8B


ROZDĚLOVAČ PODLAHOVÉHO TOPENÍ R+S8A

	č.m.	průtok l/min
1 UČEBNA VV II.	NB 2.02	1,74
2 UČEBNA VV IV.	NB 2.02	1,11
3 UČEBNA VV VI.	NB 2.02	1,75

ROZDĚLOVAČ PODLAHOVÉHO TOPENÍ R+S8B

	č.m.	průtok l/min
1 UČEBNA VV V.	NB 2.02	1,75
2 UČEBNA VV III.+KRČEK	NB 2.02+NB 2.01	2,14
3 UČEBNA VV I.	NB 2.02	1,74


ROZDĚLOVAČ PODLAHOVÉHO TOPENÍ R+S6

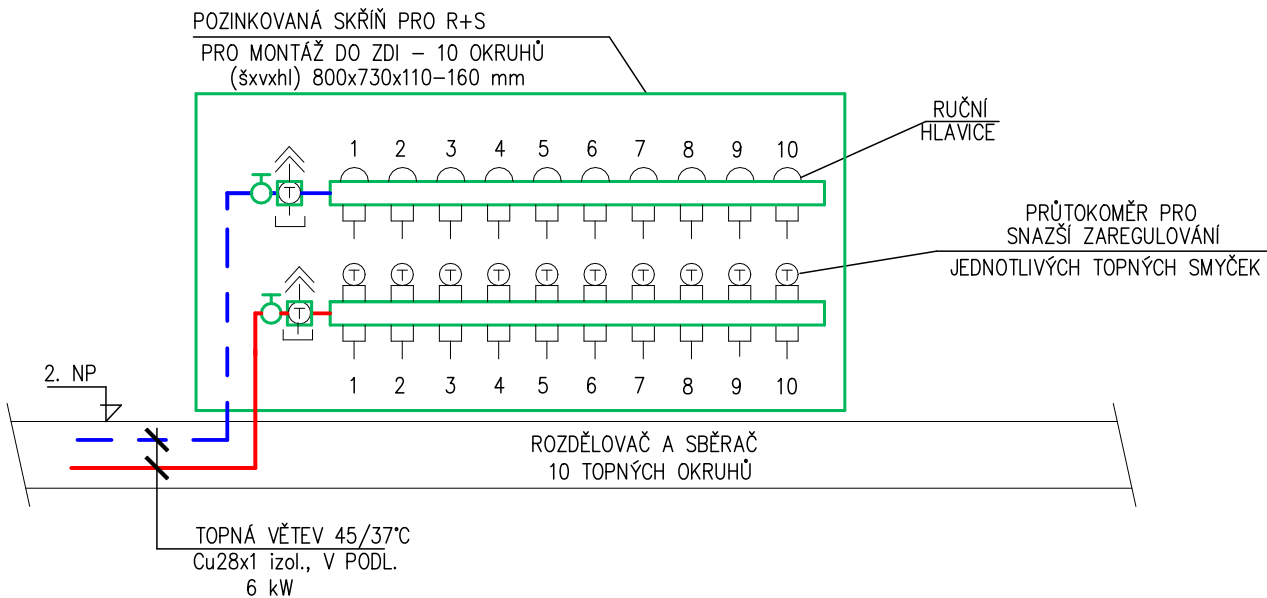


ROZDĚLOVAČ PODLAHOVÉHO TOPENÍ R+S6

	č.m.	průtok l/min
1 UČEBNA II.	NB 2.11	2,21
2 UČEBNA I.	NB 2.11	1,7
3 CHODBA	NB 2.05	0,7
4 KLUB III.	NB 2.07	1,33
5 KLUB II.	NB 2.07	1,79
6 KLUB I.	NB 2.07	1,27
7 TOPNÝ ŽEBŘÍK	NB 2.08	0,19
8 KOUPELNA	NB 2.08	0,45
9 KOUPELNA+CHODBA	NB 2.10+2.12	0,8
10 TOPNÝ ŽEBŘÍK	NB 2.10	0,19

ROZDĚLOVAČ PODLAHOVÉHO TOPENÍ R+S7A

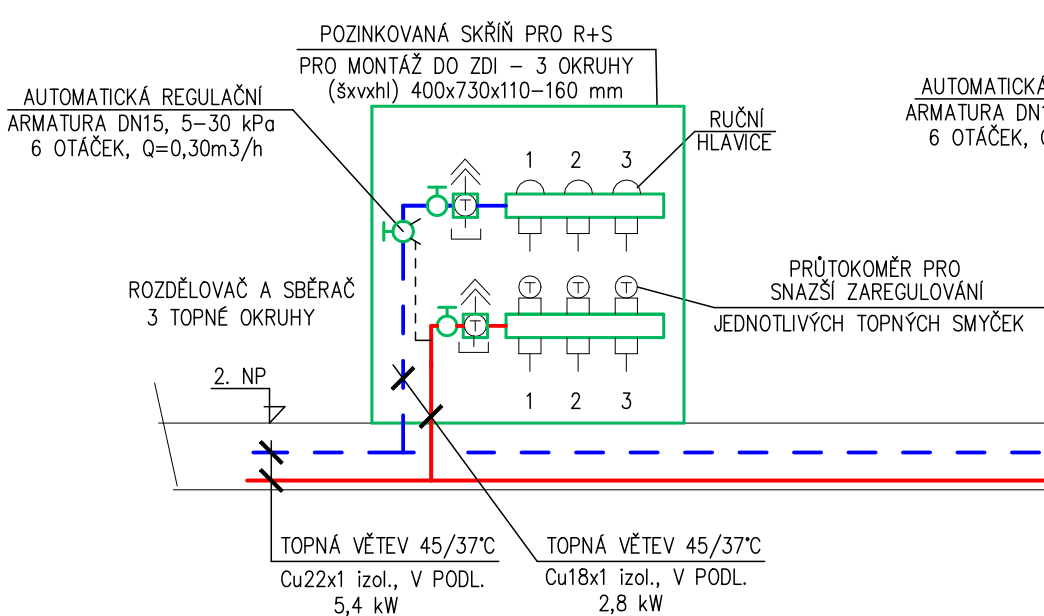

ROZDĚLOVAČ PODLAHOVÉHO TOPENÍ R+S7B

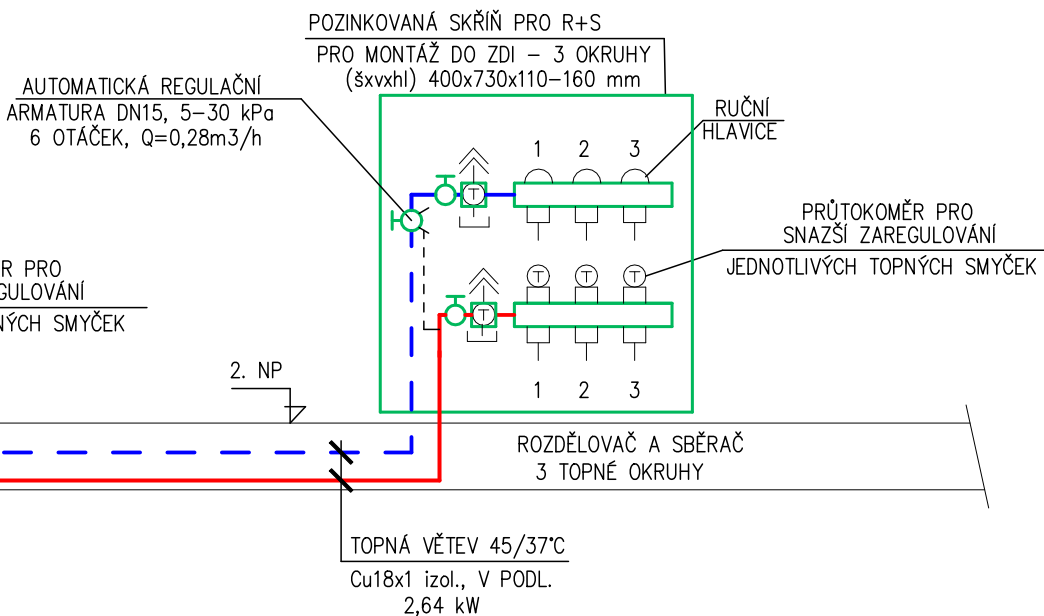

ROZDĚLOVAČ PODLAHOVÉHO TOPENÍ R+S7A

	č.m.	průtok l/min
1 UČEBNA HV VI.	NB 2.04	1,78
2 UČEBNA HV IV.+KRČEK	NB 2.04+2.03	2,62
3 UČEBNA HV II.	NB 2.04	1,78

ROZDĚLOVAČ PODLAHOVÉHO TOPENÍ R+S7B

	č.m.	průtok l/min
1 UČEBNA HV I.	NB 2.02	1,78
2 UČEBNA HV III.	NB 2.02	1,14
3 UČEBNA HV V.	NB 2.02	1,78

Projektant	
	archlin s.r.o. Puškinovo n. 4, 160 00, Praha 6 kancelář: archlin s.r.o., Křenova 5, 162 00 Praha 6 Tel.: (+420) 777 644 325, e-mail: linhart@archlin.cz
Autor a HIP:	J.Linhart
Investor:	Obec Třebotov, Klidná 69, 252 26 Třebotov IČ:00241741
Místo:	Třebotov, Hlavní 190, 252 26 areál školy
Projektant části	
MAXXI - THERM s.r.o. Ing. Michal Havlíček Ocelářská 473/29, 703 00 OSTRAVA 3 tel.: 596 913 265, 736 163 711 e-mail: maxxitherm@seznam.cz	
Razítko	

Rekonstrukce a dostavba staré budovy ZŠ

DOKUMENTACE PROVÁDĚNÍ STAVBY		Paré:
SO 04 NOVÁ BUDOVA		
SO 05 Rekonstrukce a stavebně technické úprava budovy STARÉ ZŠ		
Objekt SO 06 Rekonstrukce a stavebně technické úpravy TĚLOCVIČNY		
Část D.1.4.1 ZAŘÍZENÍ PRO VYTÁPĚNÍ VČ. ÚPRAVY VNITŘNÍHO VEDENÍ PLYNU		
Zodpovědný projektant části: Ing. Michal Havlíček		
Vypracoval: Radim Bartek		Datum: 02/2022
Příloha DETAIL ROZDĚLOVAČŮ R+S 5 - 8		Počet formátů A4: 4xA4
		Měřítko: - - -
		Číslo přílohy: D.1.4.1.b.7