


MONTÁŽNÍ SCHÉMA PLYNOVODU


BEZ MĚŘ.

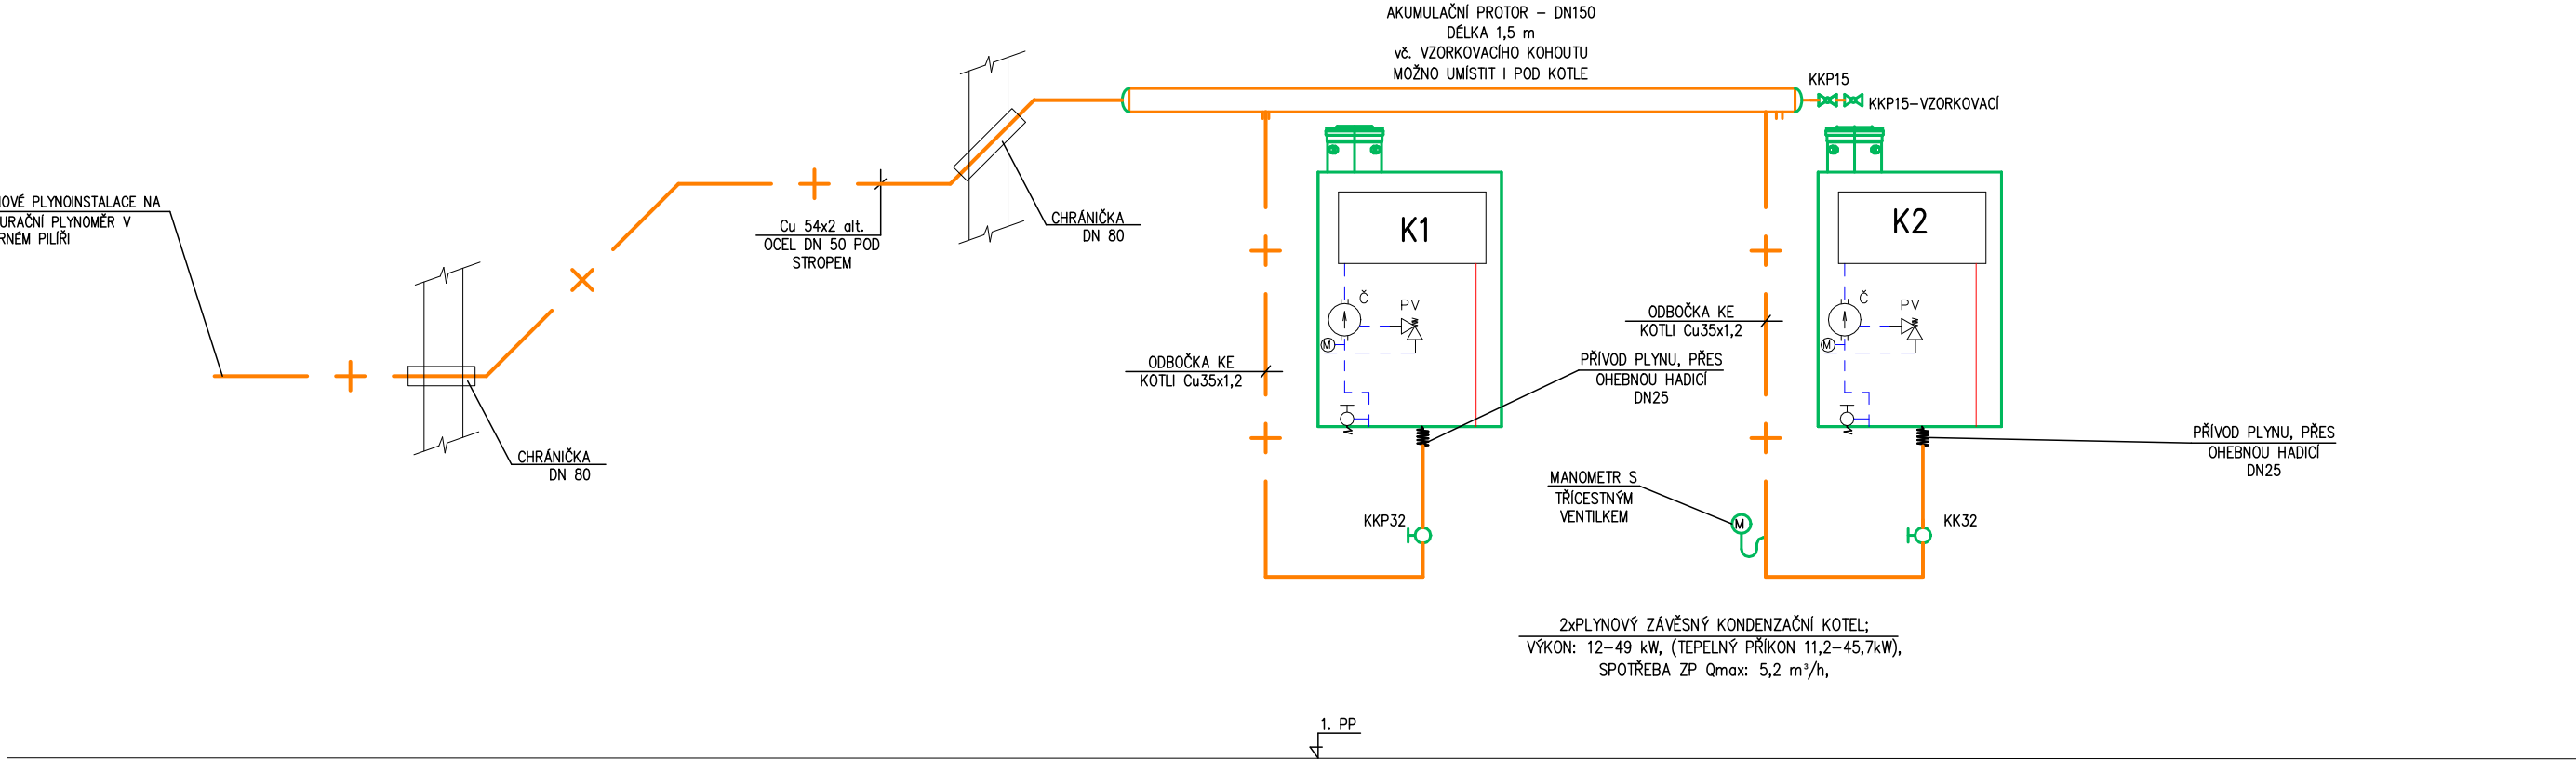

DETAILY ULOŽENÍ POTRUBÍ VE ZDI

BEZ MĚŘ.

PRŮCHOD OPZ PŘES ZEď

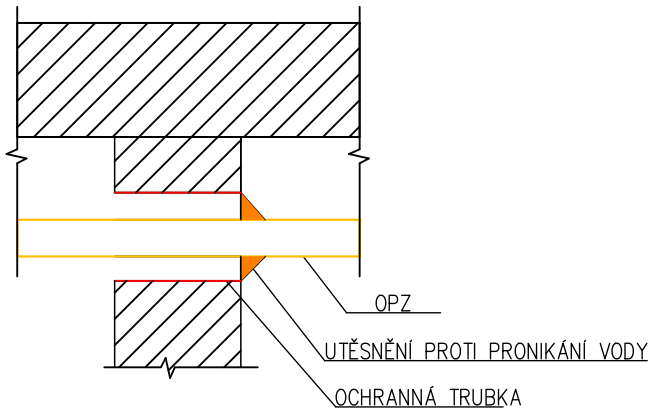

LEGENDA:

- KKP32 KULOVÝ KOHOUT PRO PLYN
- FP32 PLYNOVÝ FITR
- + + + POTRUBÍ PLYNOINSTALACE Cu NEBO OCEL
- K1, K2 KONDENZAČNÍ ZÁVĚSNÝ KOTEL O VÝKONU 49 kW

Projektant



archlin s.r.o.
Puškinovo n. 4, 160 00, Praha 6
kancelář: archlin s.r.o., Křenova 5, 162 00 Praha 6
Tel: (+420) 777 644 325, e-mail: linhart@archlin.cz

Autor a HIP:	J.Linhart
Investor:	Obec Třebotov, Klidná 69, 252 26 Třebotov IČ:00241741
Místo:	Třebotov, Hlavní 190, 252 26 areál školy
Projektant části	MAXXI - THERM s.r.o.
	Ing. Michal Havlíček
	Ocelářská 473/29, 703 00 OSTRAVA 3
	tel.: 596 913 265, 736 163 711
	e-mail: maxxitherm@seznam.cz

Rekonstrukce a dostavba staré budovy ZŠ

DOKUMENTACE PROVÁDĚNÍ STAVBY

SO 04	NOVÁ BUDOVA
SO 05	Rekonstrukce a stavebně technické úprava budovy STARÉ ZŠ
SO 06	Rekonstrukce a stavebně technické úpravy TĚLOCVIČNY

Objekt D.1.4.1 ZAŘÍZENÍ PRO VYTÁPĚNÍ
Část VČ. ÚPRAVY VNITŘNÍHO VEDENÍ PLYNU

Zodpovědný projektant části: Ing. Michal Havlíček
Vypracoval: Radim Bartek

Příloha MONTÁŽNÍ SCHÉMA PLYNOVODU

Paré:	
Datum:	02/2022
Počet formátů A4 :	2xA4
Měřítko :	- - -
Číslo přílohy:	D.1.4.1.b.12