


ŘEZ PODLAHOU NA TERÉNU S PODLAHOVÝM TOPENÍM BEZ MĚŘ.

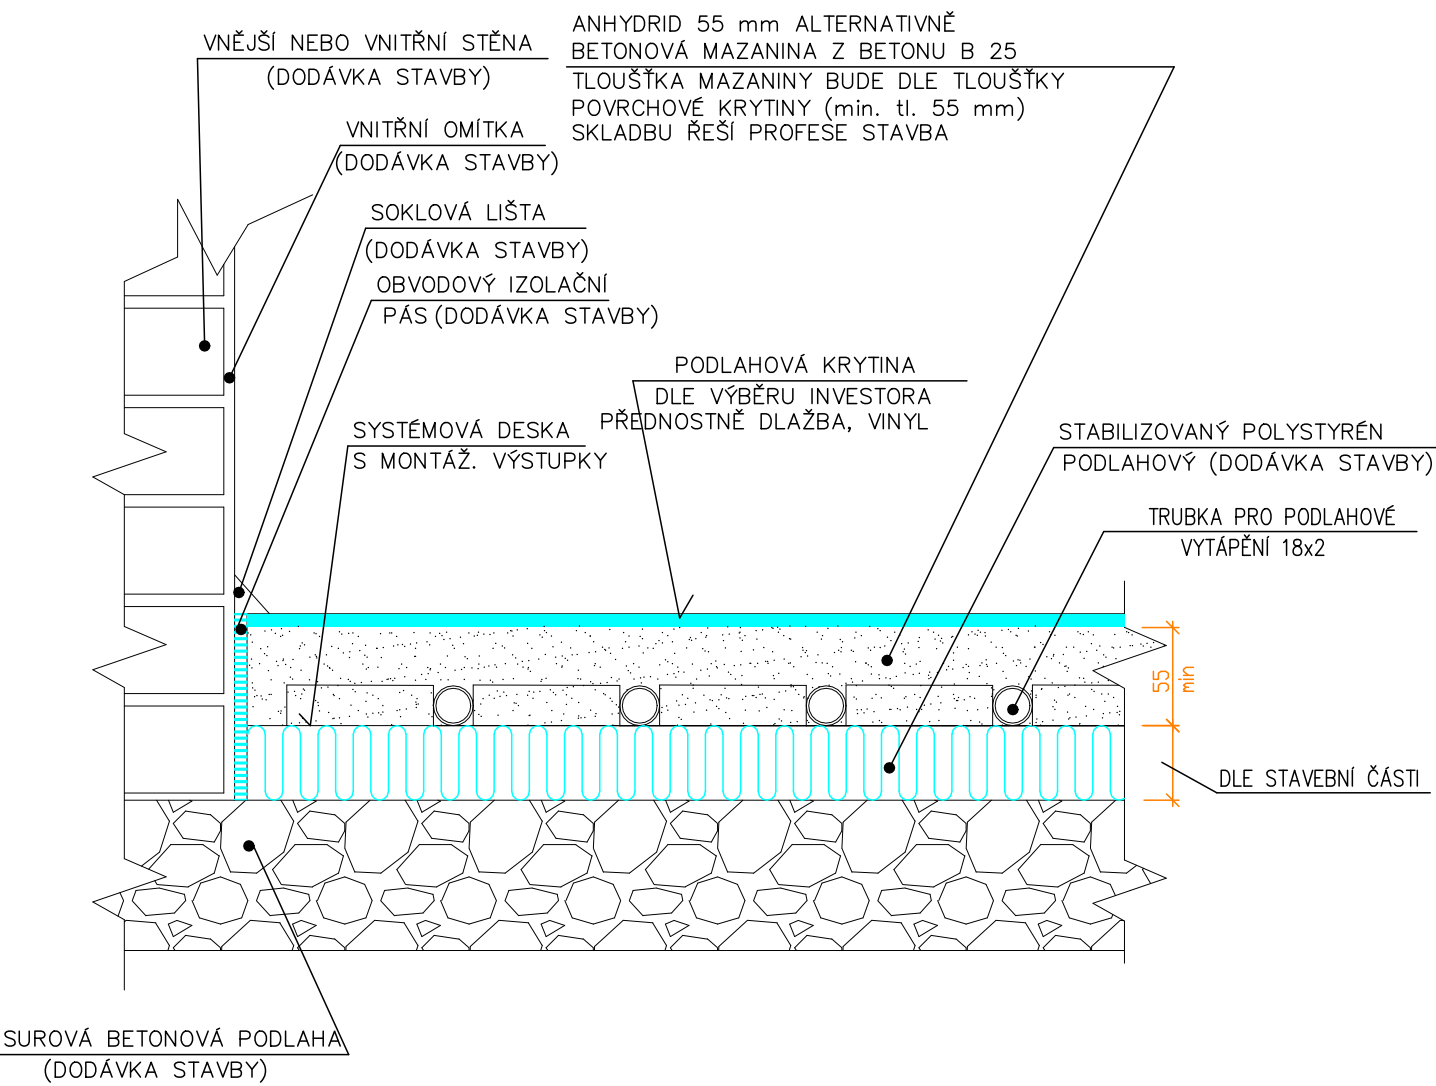

POZN: DILATACE NUTNO PROVÉST DLE POKYNŮ VÝROBCE – VIZ TECH. ZPRÁVA

Projektant



archlin s.r.o.
Puškinovo n. 4, 160 00, Praha 6
kancelář: archlin s.r.o., Křenova 5, 162 00 Praha 6
Tel: (+420) 777 644 325, e-mail: linhart@archlin.cz

Autor a HIP: J.Linhart
Investor: Obec Třebotov, Klídná 69, 252 26 Třebotov IČ:00241741
Místo: Třebotov, Hlavní 190, 252 26 areál školy

Projektant části

MAXXI - THERM s.r.o.
Ing. Michal Havlíček
Ocelářská 473/29, 703 00 OSTRAVA 3
tel.: 596 913 265, 736 163 711
e-mail: maxxitherm@seznam.cz

Razítko

Rekonstrukce a dostavba staré budovy ZŠ

DOKUMENTACE PROVÁDĚNÍ STAVBY

Paré:

Objekt	SO 04	NOVÁ BUDOVA
	SO 05	Rekonstrukce a stavebně technické úprava budovy STARÉ ZŠ
	SO 06	Rekonstrukce a stavebně technické úpravy TĚLOCVIČNY
Část	D.1.4.1 ZAŘÍZENÍ PRO VYTÁPĚNÍ VČ. ÚPRAVY VNITŘNÍHO VEDENÍ PLYNU	
Zodpovědný projektant části:		Ing. Michal Havlíček
Vypracoval :		Radim Bartek
Příloha	ŘEZ PODLAHOU NA TERÉNU S PODLAHOVÝM TOPENÍM	

Datum: 02/2022
Počet formátů A4 : 2xA4
Měřítko : - - -
Číslo přílohy: D.1.4.1.b.8