


# ŘEZ A-A - VZT

M 1:50

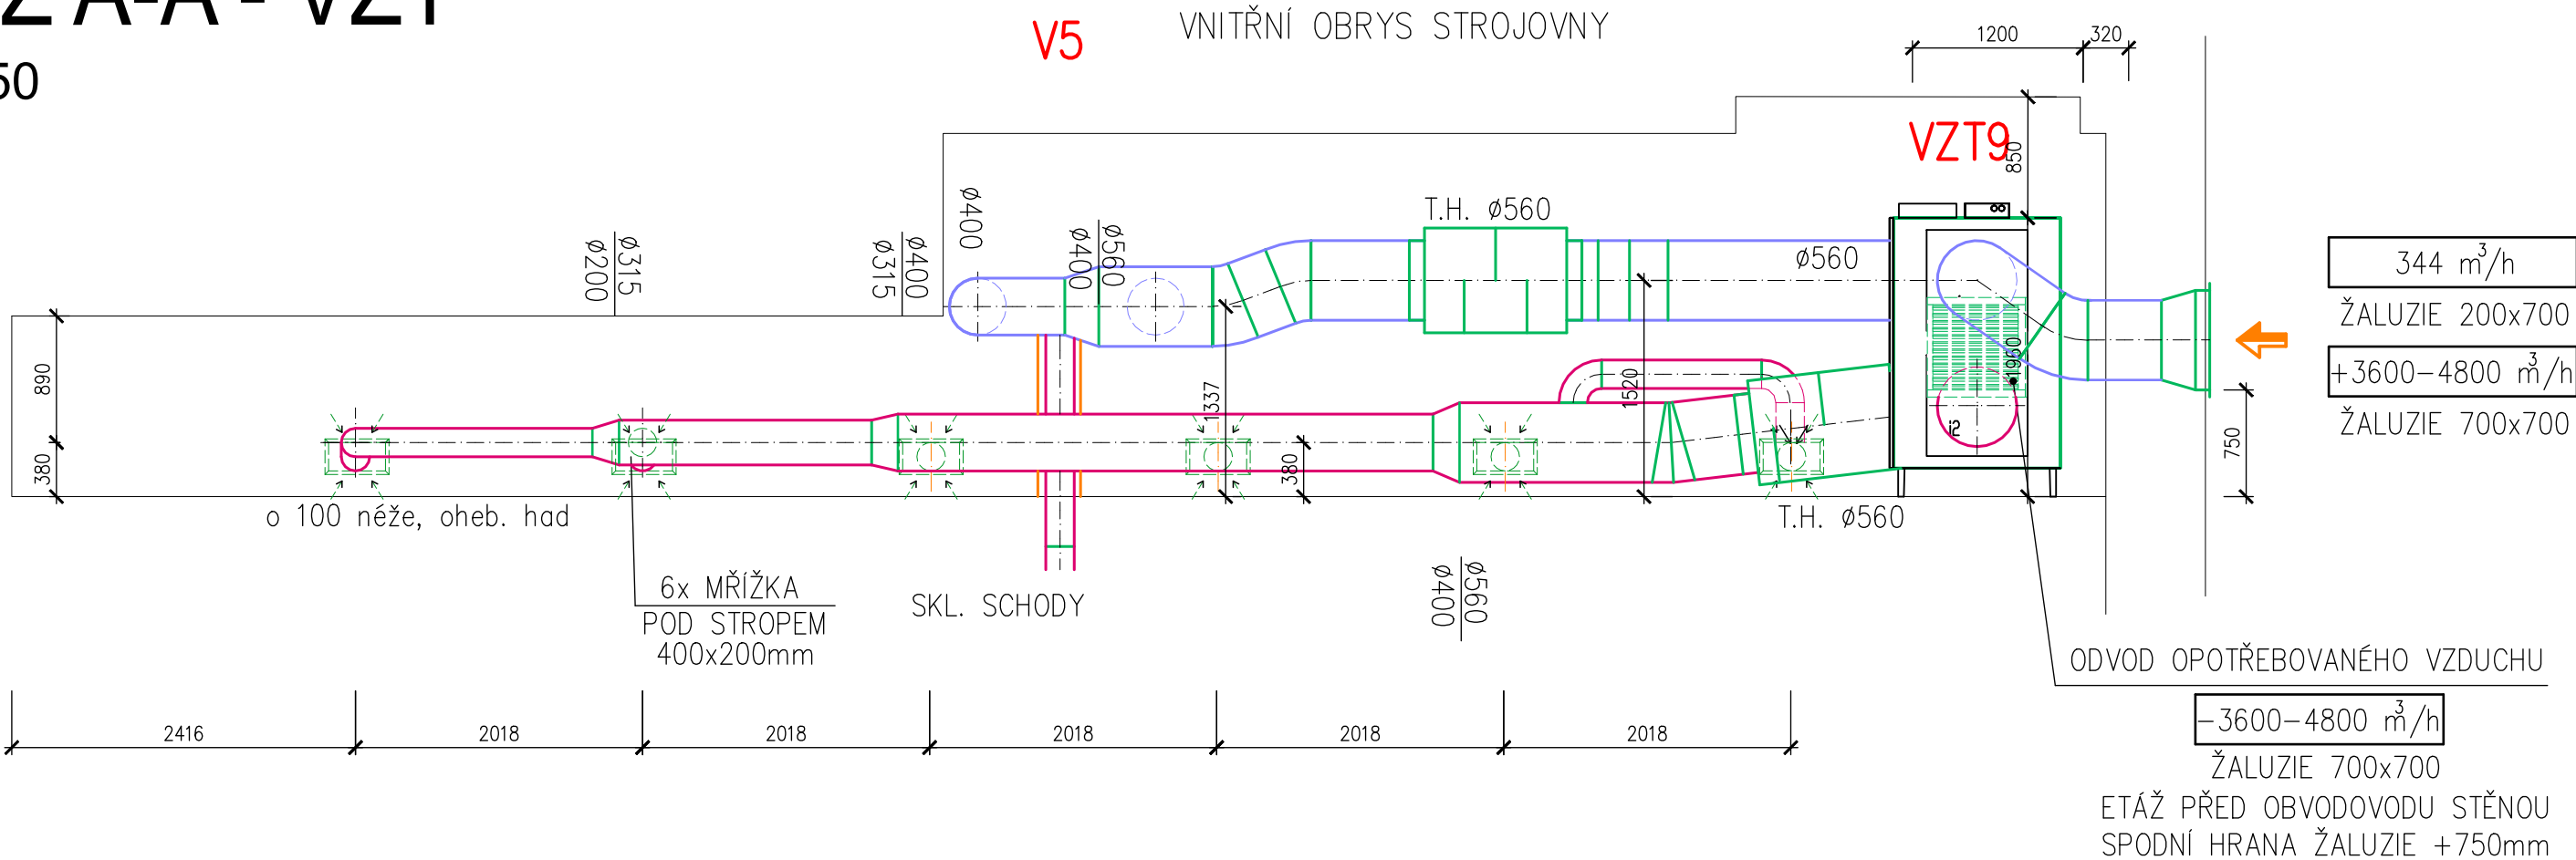

**VZT9** REKUPERAČNÍ VZT JEDNOTKA S ROTAČNÍM VÝMĚNÍKEM PRO PRŮTOK VZDUCHU 48000m<sup>3</sup>/h S TEPLOVODNÍM OHŘÍVAČEM O VÝKONU 10,64kW (50/40°C), OBRYSOVÉ ROZMĚRY DxŠxV: 2240x1200x1960 mm, HMOTNOST 630 kg, (max 3,5kW, 400V, 50Hz)

## Projektant



**archlin s.r.o.**  
Puškinovo n. 4, 160 00, Praha 6  
kancelář: archlin s.r.o., Křenova 5, 162 00 Praha 6  
Tel: (+420) 777 644 325, e-mail: linhart@archlin.cz

Autor a HIP: J.Linhart  
Investor: Obec Třebotov, Klidná 69, 252 26 Třebotov IČ:00241741  
Místo: Třebotov, Hlavní 190, 252 26 areál školy

## Projektant části

**MAXXI - THERM s.r.o.**  
Ing. Michal Havlíček  
Ocelářská 473/29, 703 00 OSTRAVA 3  
tel.: 596 913 265, 736 163 711  
e-mail: maxxitherm@seznam.cz

Razítko

## Rekonstrukce a dostavba staré budovy ZŠ

### DOKUMENTACE PROVÁDĚNÍ STAVBY

Paré:

|              |                                                          |
|--------------|----------------------------------------------------------|
| SO 04        | NOVÁ BUDOVA                                              |
| SO 05        | Rekonstrukce a stavebně technické úprava budovy STARÉ ZŠ |
| Objekt SO 06 | Rekonstrukce a stavebně technické úpravy TĚLOCVIČNY      |

### Část D.1.4.3 ZAŘÍZENÍ VZDUCHOTECHNIKY

|                              |                      |                    |             |
|------------------------------|----------------------|--------------------|-------------|
| Zodpovědný projektant části: | Ing. Michal Havlíček | Datum:             | 02/2022     |
| Vypracoval :                 | Radim Bartek         | Počet formátů A4 : | 2xA4        |
| Příloha                      | ŘEZ A-A              | Měřítko :          | 1:50        |
|                              |                      | Číslo přílohy:     | D.1.4.3.b.6 |