

TECHNICKÁ ZPRÁVA

Identifikační údaje

Akce:	Rekonstrukce stoupacích vedení a silnoproudá elektroinstalace ve společných prostorech
Investor:	ÚMČ Praha 19, Semilská 43/1, Praha 19 – Kbely
Adresa stavby:	Luštěnická 715 716, Praha 19 – Kbely
Projektant elektro:	Milan Pečenka – projekty elektro Na Záměšli 26/4, 150 00 Praha 5 autorizovaný technik v oboru technika prostředí staveb, specializace elektrotechnická zařízení číslo autorizace ČKAIT 0008751
Datum:	11.2023
Dokumentace:	D.1.4. Technika prostředí staveb silnoproudá elektrotechnika
Stupeň dokumentace:	Dokumentace pro provedení stavby DPS

Identifikační údaje.....	1
Obsah dokumentace	1
Výchozí podklady	1
Účel projektové dokumentace	2
Rozsah dokumentace	2
Dokumentace neobsahuje.....	2
Parametry elektrického rozvodu.....	2
Prostředí	2
Ochrana před úrazem elektrickým proudem	3
Připojení na síť	3
Rozvaděče	3
Elektrické rozvody	3
Osvětlení schodiště.....	3
Slaboproudé rozvody:	3
Požadavky na jiné profese:.....	3
Požadavky pro bezpečnost a ochranu zdraví při montáži.....	3
Závěr	3

Obsah dokumentace

- Technická zpráva (tato příloha)
- Výkaz materiálu
- Kontrolní rozpočet
- Výkres č. 1 Zjednodušené schema půdorysů
- Výkres č. 2 Přehledové schema HDV
- Výkres č. 3 Rozvaděč spol. spotřeby RD
- Výkres č. 4 Zjednodušené schema slaboproudé elektroinstalace

Výchozí podklady

- Průzkum na místě
- Seznam odběratelů PRE
- Výpis použitých norem a předpisů
- ČSN 33 21 30 ed.3 zm. Z1 *Elektrotechnické předpisy – vnitřní elektrické rozvody.*

ČSN EN 1464-1 *Světlo a osvětlení – Osvětlení pracovních prostorů – část 1: Vnitřní pracovní prostory*

ČSN 33 21 80 *Elektrotechnické předpisy – připojení elektrických přístrojů.*

ČSN 33 23 10 *Elektrotechnické předpisy – předpisy pro el. zařízení v různých prostředích.*

ČSN 33 2000-4-41 ed.2 *Elektrické instalace nízkého napětí – Část 4-41: Ochranná opatření pro zajištění bezpečnosti – Ochrana před úrazem elektrickým proudem*

ČSN 33 2000-5-51 ed.3 *Elektrická instalace budov – část 5-51: Výběr a stavba elektrických zařízení – všeobecné předpisy*

ČSN 33 2000-5-52 ed.2 *Elektrotechnické předpisy Elektrická zařízení – Část 5-52: Výběr soustav a stavba vedení*

ČSN 33 2000-5-54 ed.3 *Elektrické instalace nízkého napětí – Část 5-54: Výběr a stavba el. zařízení – Uzemnění, ochranné vodiče a vodiče ochranného pospojování*

ČSN 33 2000-6 *Elektrické instalace nízkého napětí – Část 6: Revize*

Účel projektové dokumentace

Dokumentace je zpracovaná ve stupni DPS dle přílohy č. 13 ve znění novelizované vyhlášky č.499/2006 Sb platné od 1.1.2018.

Projektová dokumentace se zabývá rekonstrukcí, resp. obnovou stoupacích vedení a obnovou standardní elektroinstalace ve společných prostorech domu (schodiště, chodby a sklepy).

Dokumentace začíná připojením hlavního přívodu ve stávající přípojkové skříně.

Rozsah dokumentace

Pro vypracování projektu nebyly k dispozici žádné podklady – stavební půdorysy, dokumentace skutečného provedení stávající elektroinstalace, revizní zpráva. Pokud budou při realizaci zjištěné skutečnosti, které nebylo ověřit, budou řešené ve spolupráci investora, dodavatele a projektanta.

Hlavní domovní stoupací vedení

Stoupací trubková vedení slaboproudu (STA, DT, O2, UPC)

Elektroměrové rozvaděče

Odbočky od elektroměrů ke stávajícím bytovým rozvaděčům

Hlavní vedení ochranného pospojování

Odbočky ochranného pospojování do bytů

Ovládací vedení HDO do bytů (zakončené v bytu jako rezerva)

Osvětlení schodiště (ovládané pohybovým čidlem)

Osvětlení vstupu do domu (ovládané pohybovým čidlem)

Vnitřní elektroinstalaci ve společných prostorech domu

Dokumentace neobsahuje

Elektroinstalaci za bytovými rozvaděči vč. těchto rozvaděčů

Bleskosvod

Parametry elektrického rozvodu

Provozní napětí a soustava

hlavní přívod3PEN ~50HZ, 400 V/TN-C

odbočky od elektroměrů.....3PEN ~50HZ, 400 V/TN-C

elektroinstalace ve společných prostorech3NPE ~50HZ, 400 V/TN-S

Výpočtový příkon:

byty – stupeň elektrizace „B“ (ČSN 332130 ed. 3)

1x společná spotřeba

soudobost $\beta = 0,5$

účinník 0,95

výpočtový příkon $P_p = 38,32 \text{ kW}$

návrh HDV 4x CYA70/tr.KF09075 $\varnothing 75 \text{ mm}$

jističe před elektroměrystávající dle evidence PRE

měření spotřebyv rozvaděčích na podestách

hlavní domovní vedení je dimenzované pro byty ve stupni elektrizace „B“

Prostředí

Vnější vlivy podle ČSN 33 2000-5-51 ed.3, ČSN 33 2000-4-41 ed.2 změna Z1

tab. NA.4 – Prostory normální AA5, BA1, BC1, BE1, CA1

prostor schodiště a podest BD2

Ochrana před úrazem elektrickým proudem

Pro ochranu před úrazem elektrickým proudem bude použita základní ochrana samočinným odpojením od zdroje dle ČSN 33 2000-4-41, která bude doplněná o ochranu doplňujícím pospojením neživých vodivých částí. Hlavní ochranná přípojnice bude umístěná u rozvaděče spol. spotřeby (RD), na kterou bude připojené ochranné stoupací vedení a kovové potrubí vstupující do budovy.

Připojení na síť

Hlavní domovní vedení bude provedené v souladu s požadavky PRE a.s. tak, aby byly znemožněny neoprávněné odběry vodiči CYA70 v trubce KF09075.

Připojení se provede ze stávající přípojkové skříně je umístěné na fasádě domu. Hlavní domovní vedení bude vedené v původní trase HDV. Připojení a zásah do neměřeného elektrického rozvodu může provést pouze firma, která má oprávnění pro práce v neměřených částích elektroinstalace.

Rozvaděče

Provede se instalace nových elektroměrových rozvaděčů, které se umístí na podestách. Použijí se rozvaděče v zapuštěném provedení v protipožárním provedení EW60 (Schrack). Osazení jističů před elektroměry bude podle stávající evidence PRE a.s.

Rozvaděč společné spotřeby (RD) se umístí na podestě 1. PP.

Elektrické rozvody

Elektrická instalace je navržena podle zásad ČSN 332130 ed.3. Jelikož se tato dokumentace zabývá rekonstrukcí, pro kterou nebyly k dispozici výkresy půdorysů, lze očekávat že může dojít k úpravám v dispozici rozmístění přístrojů a vývodů. Změny budou upřesněny před montáží. Rozvody silové elektroinstalace se provedou kabely CYKY skrytě pod omítkou a nad podhledy vytvořenými nad podestami podlaží.

Prostupy požárně dělícími konstrukcemi budou utěsněny v celé hloubce prostupu požárně odolnou hmotou na požární odolnost konstrukce, ve které se vstup nachází. Pro utěsnění se musí použít atestovaný těsnicí materiál, (např. INTUMEX, PROMAT, HILTI) s požadovanou požární odolností EI 60 minut pro vstup do suterénu a EI 45 minut v ostatních případech.

Veškeré stávající slaboproudé rozvody vedené po povrchu v lištách budou po dohodě s provozovatelem daných sítí uloženy pod omítku. Nefunkční rozvody budou demontovány.

Osvětlení schodiště

Na schodišti budou instalována svítidla s pohybovým čidlem určená pro běžné osvětlení. Z důvodů úspory spotřeby a zvýšení životnosti zdrojů jsou navržena svítidla s LED zdroji.

Vně vstupu do domu bude nainstalované svítidlo se senzorem pohybu.

Svítidla schodiště budou napájena (v souladu s ČSN 332130 ed. 3) ze dvou samostatných obvodů.

Slaboproudé rozvody:

V trase HDV budou vedené rezervní trubky slaboproudu (STA, DT, O2, UPC). V souběhu je nutné dodržovat odstupové vzdálenosti silnoprůdu a slaboproudu.

Z rozvodnice RD bude napájen dvou vodičový systém domovního telefonu. Pro slaboproudé rozvody budou použity trubky MONOFLEX uložené pod omítkou nebo nad podhledy (podle situace) vytvořenými nad podestami podlaží.

Do každého bytu bude přivedena trubka s protahovacím drátem, pro budoucí napojení TV antény a pevné telefonní linky. Trubky budou ukončeny v KO68 v blízkosti bytových rozvaděčů.

Požadavky na jiné profese:

pevně připojovaná zařízení musí být před elektromontáží nainstalována

Požadavky pro bezpečnost a ochranu zdraví při montáži

Je nutné dodržovat všechny bezpečnostní předpisy při práci. Montáž elektroinstalace, musí být svěřena odborné firmě s kvalifikovanými a řádně vyškolenými pracovníky.




Závěr

Dokumentace je zpracována v podrobnosti odpovídající projektu pro provedení stavby. Na tuto dokumentaci zpracuje dodavatel podle potřeby v rámci své dodávky dodavatelskou dokumentaci.

Firma, která bude projekt realizovat, musí předpokládat použití veškerých zařízení a materiálů, které bude považovat za účelné nebo nezbytné, tak aby zajistila dokonalou realizaci předmětu díla vyplývající z jeho účelu a požadované funkce při zajištění potřebných garancí.


V dokumentaci se mohou vyskytnout odkazy na konkrétní výrobky jako reprezentanty určité funkce. Tyto výrobky mohou být nahrazeny jinými za předpokladu, že budou dodrženy veškeré standardy a technické parametry. Při použití jiných materiálů a výrobků je nutno prověřit veškeré vazby na navazující profese.

Změny je nutné odsouhlasit s investorem. Na elektroinstalaci a musí být provedena výchozí revize.

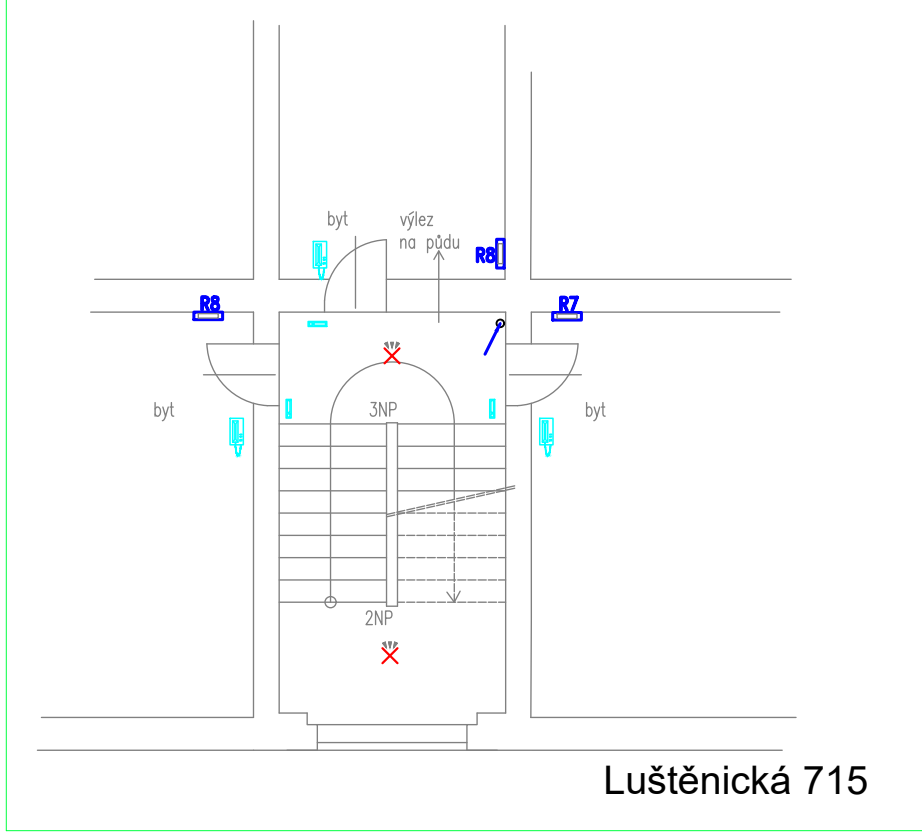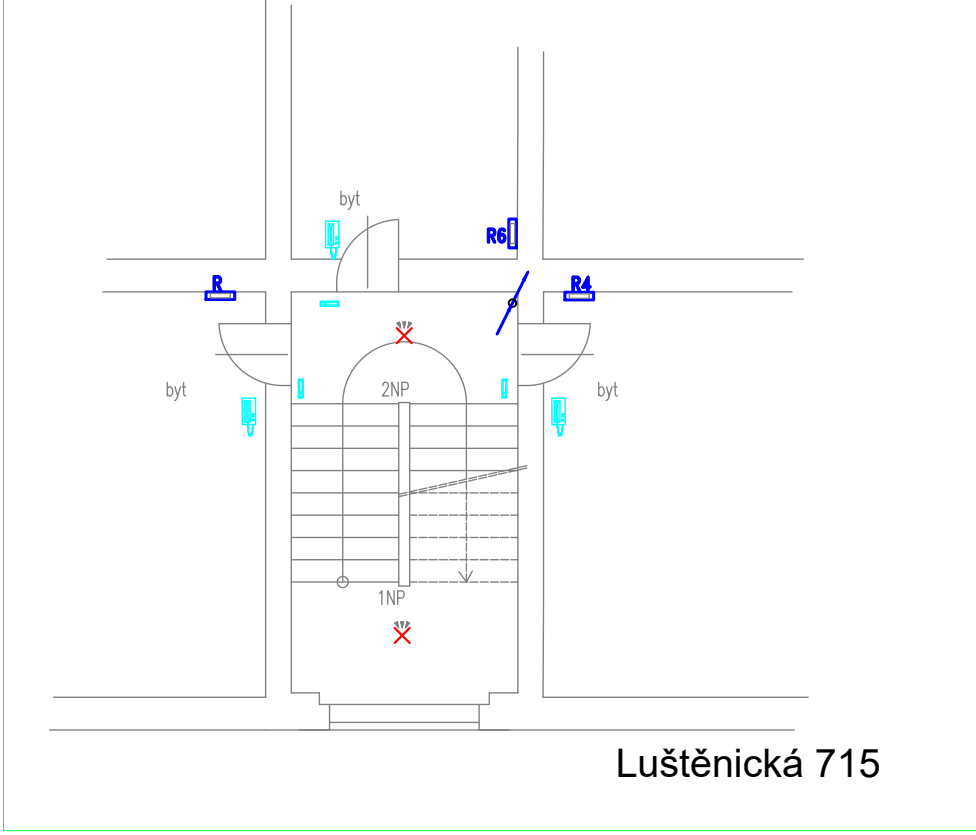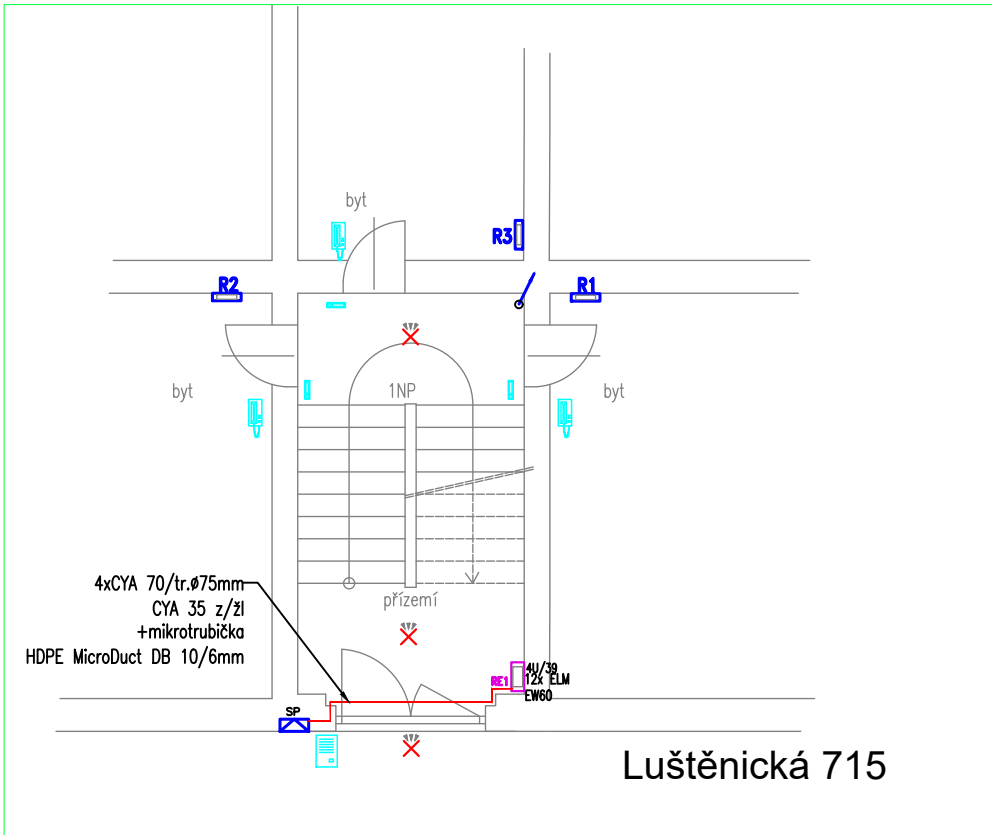


RE1 4U/39
12x ELM
EW60

Přehledové schema
osvětlení na schodišti

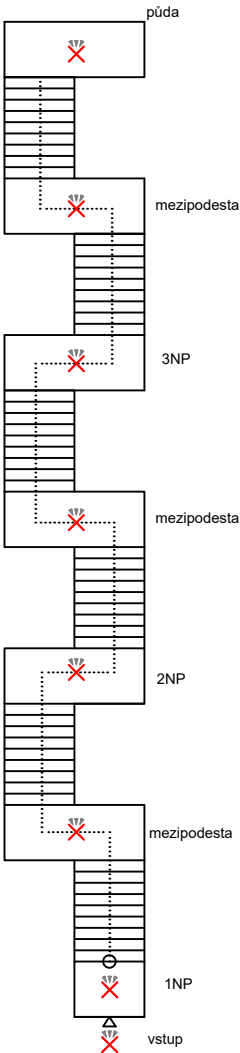







Přehledové schema
odbočky k bytovým rozvaděčům

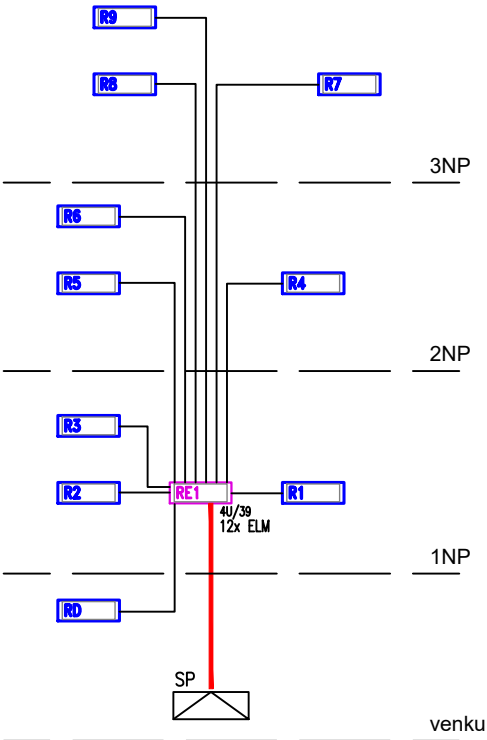

- spínač řazení 1
- spínač řazení 6
- světlo stropní
- světlo stropní s pohybovým čidlem
- přístroj domovního telefonu
- zvonkové tlačítko
- zvonkové tablo domovního telefonu
- stávající přípojková slíň
- rozvaděč bytový (není předmětem projektu)
- rozvaděč elektroměrový


SOUSTAVA
3NPE~50Hz 400V / TN – S
OCHRANA PŘED ÚRAZEM EL. PROUDEM
PODLE ČSN 33 2000–4–41 ed.2 zm.1
SAMOČINNÝM ODPOJENÍM OD ZDROJE

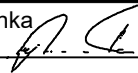
Milan Pečenka projekty-elektro Na Záměšli 4, PRAHA 5 e_mail: m_pecenka@hotmail.com		Zodpovědný projektant		Milan Pečenka 	
Akce	Rekonstrukce hlavního domovního vedení Luštěnická 715 - 716			Datum	11.2023
				Formát	
Investor	Úřad městské části Praha 19 Semilská 43/1, Praha 9 - Kbely,197 00			Stupeň dokumentace	DPS
				Měřítko	1 : 50
Adresa stavby	Luštěnická 715 - 716				
Příloha	D.1.4 Silnoproudá elektrotechnika Elektroinstalace 1. NP - 3. NP Luštěnická 715			Číslo přílohy	Číslo paré
				1	

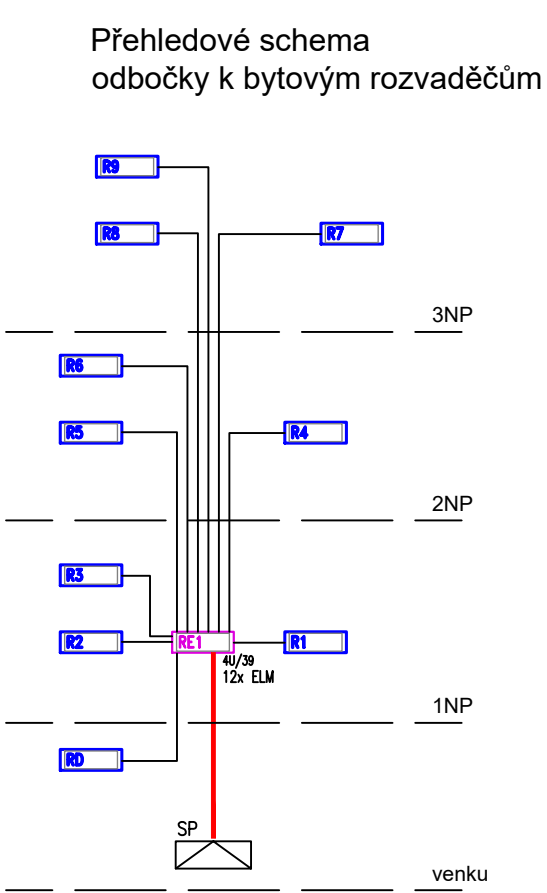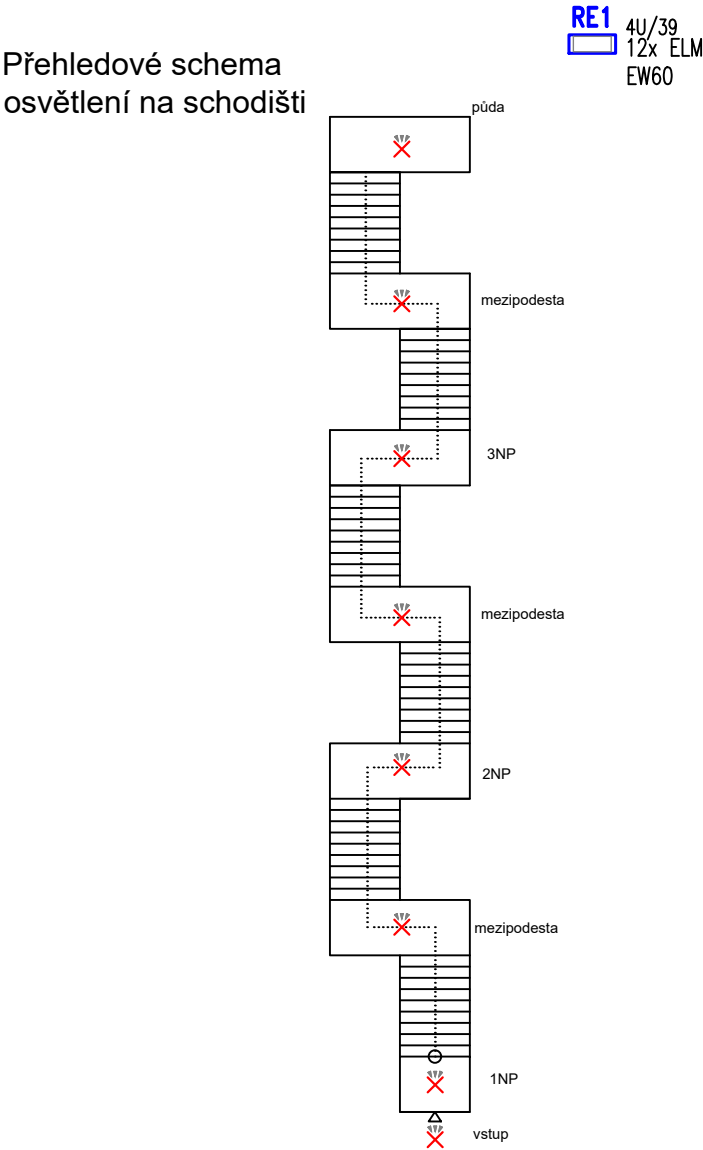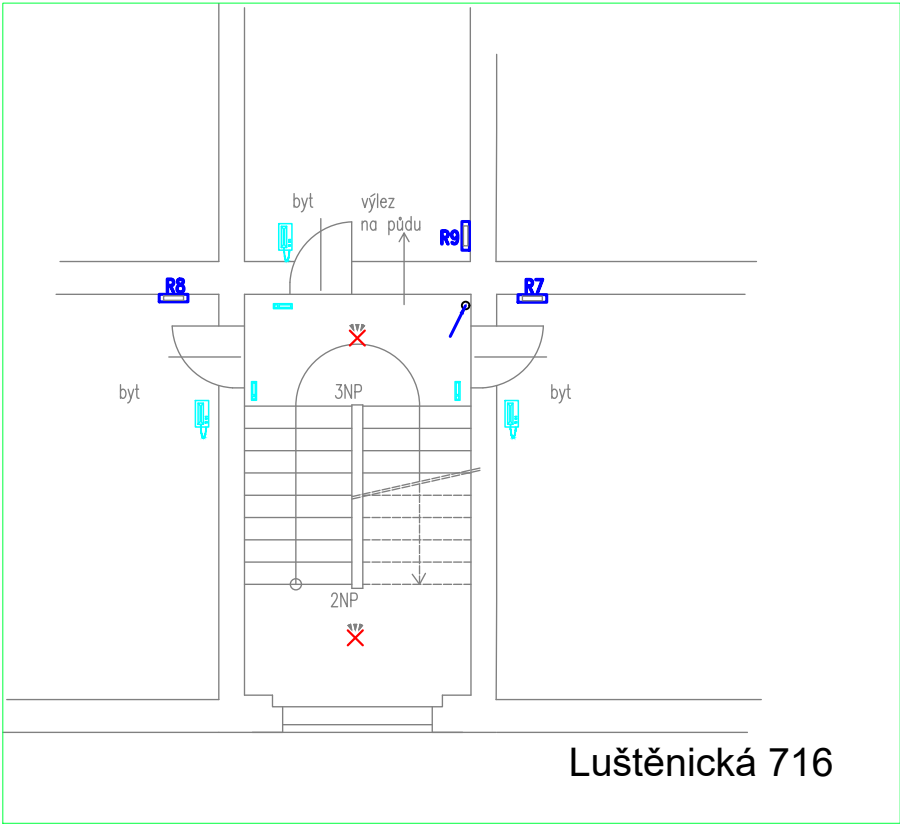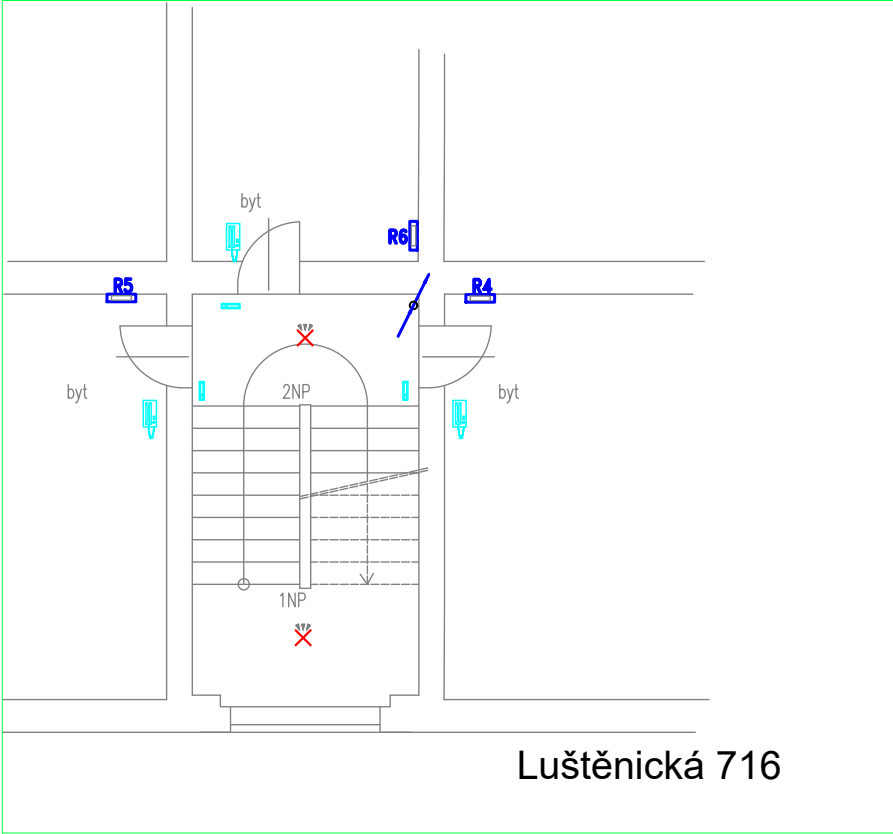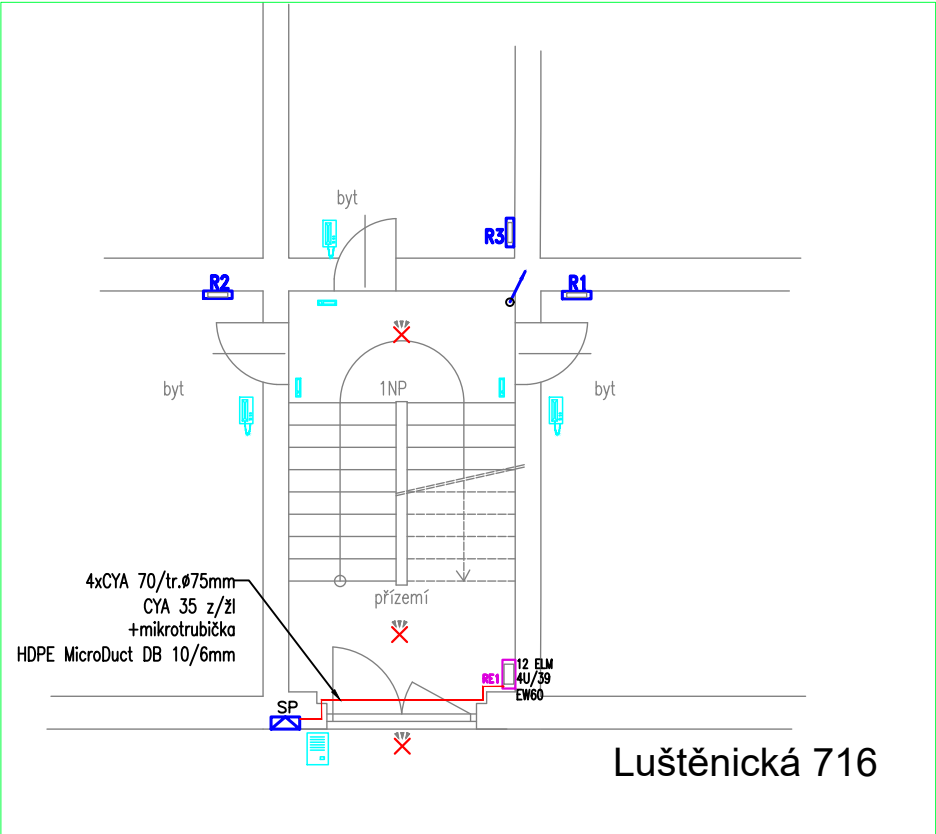

SOUSTAVA
3NPE~50Hz 400V / TN – S
OCHRANA PŘED ÚRAZEM EL. PROUDEM
PODLE ČSN 33 2000–4–41 ed.2 zm.1
SAMOČINNÝM ODPOJENÍM OD ZDROJE

- spínač řazení 1
- spínač řazení 6
- světlo stropní
- světlo stropní s pohybovým čidlem
- přístroj domovního telefonu
- zvonkové tlačítko
- zvonkové tablo domovního telefonu
- stávající přípojková slíň
- rozvaděč bytový (není předmětem projektu)
- rozvaděč elektroměrový

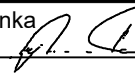
Milan Pečenka projekty-elektro Na Záměšli 4, PRAHA 5 e-mail: m_pecenka@hotmail.com		Zodpovědný projektant		Milan Pečenka 	
Akce	Rekonstrukce hlavního domovního vedení Luštěnická 715 - 716			Datum	11.2023
				Formát	
Investor	Úřad městské části Praha 19 Semilská 43/1, Praha 9 - Kbely,197 00			Stupeň dokumentace	DPS
				Měřítko	1 : 50
Adresa stavby	Luštěnická 715 - 716				
Příloha	D.1.4 Silnoproudá elektrotechnika Elektroinstalace 1. NP - 3.NP Luštěnická 716			Číslo přílohy	Číslo paré
				2	

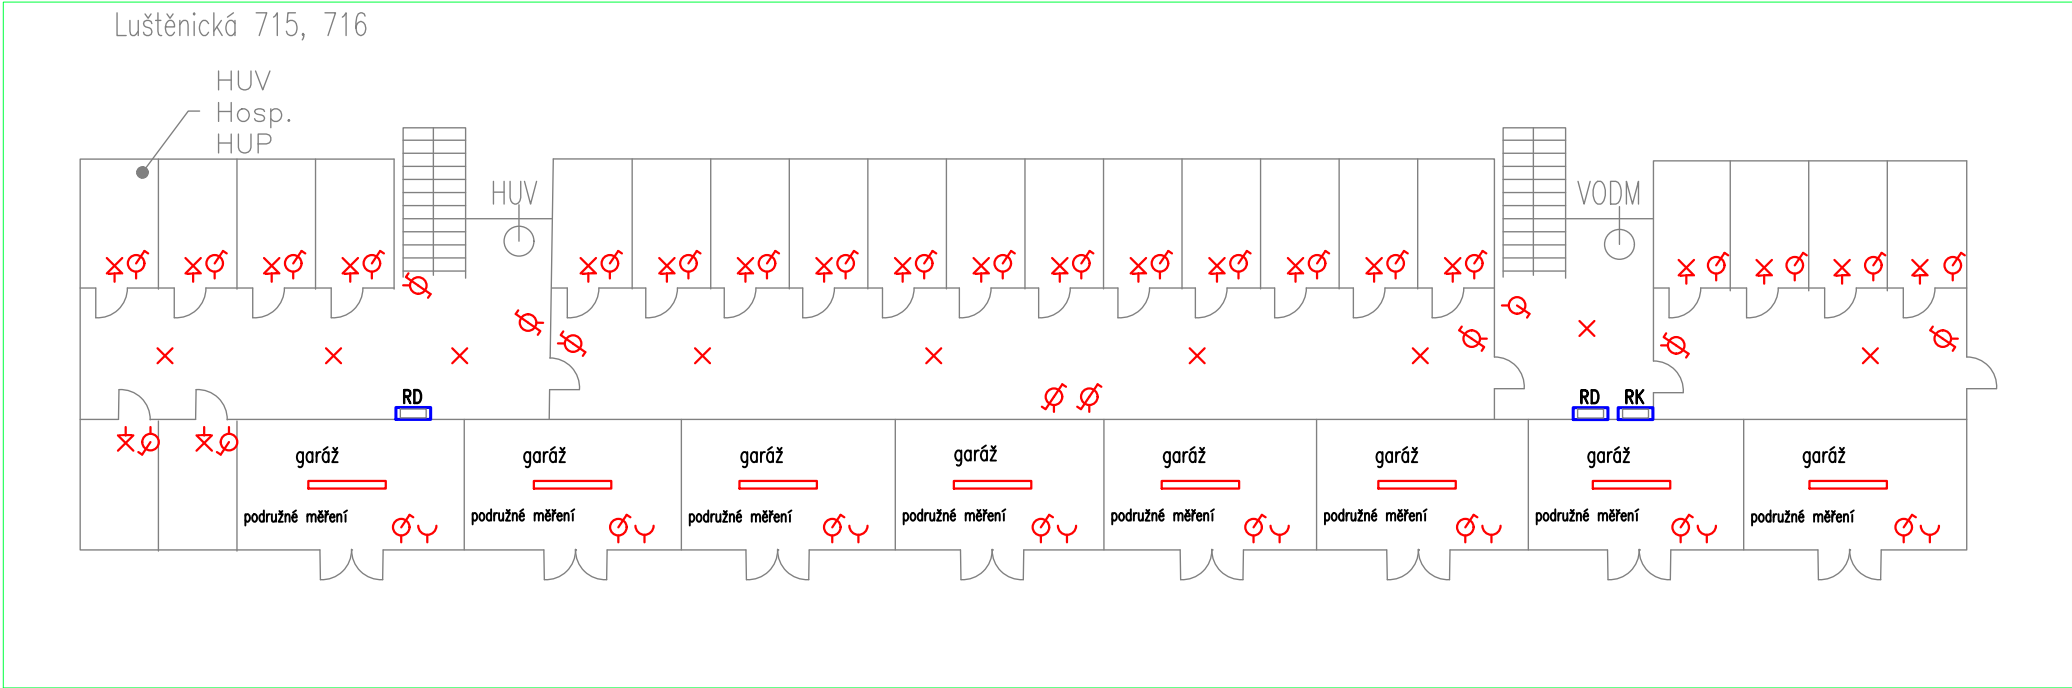


- Ø spínač řazení 1
- Ø spínač řazení 6
- X svítidlo stropní
- X svítidlo nástěnné
- svítidlo liniové LED

Soustava
3NPE~50Hz 400V / TN – S

Ochrana před úrazem el. proudem
podle ČSN 33 2000–4–41 ed.2 zm.1
samočinným odpojením od zdroje

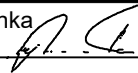Milan Pečenka projekty-elektro Na Záměšli 4, PRAHA 5 e_mail: m_pecenka@hotmail.com		Zodpovědný projektant		Milan Pečenka 	
Akce	Rekonstrukce hlavního domovního vedení Luštěnická 715 - 716	Datum		11.2023	
		Formát			
Investor	Úřad městské části Praha 19 Semilská 43/1, Praha 9 - Kbely,197 00	Stupeň dokumentace		DPS	
		Měřítko		1~200	
Adresa stavby		Luštěnická 715 - 716			
Příloha	D.1.4 Silnoproudá elektrotechnika Elektroinstalace sklepy Luštěnická 715 716	Číslo přílohy		Číslo paré	
		3			

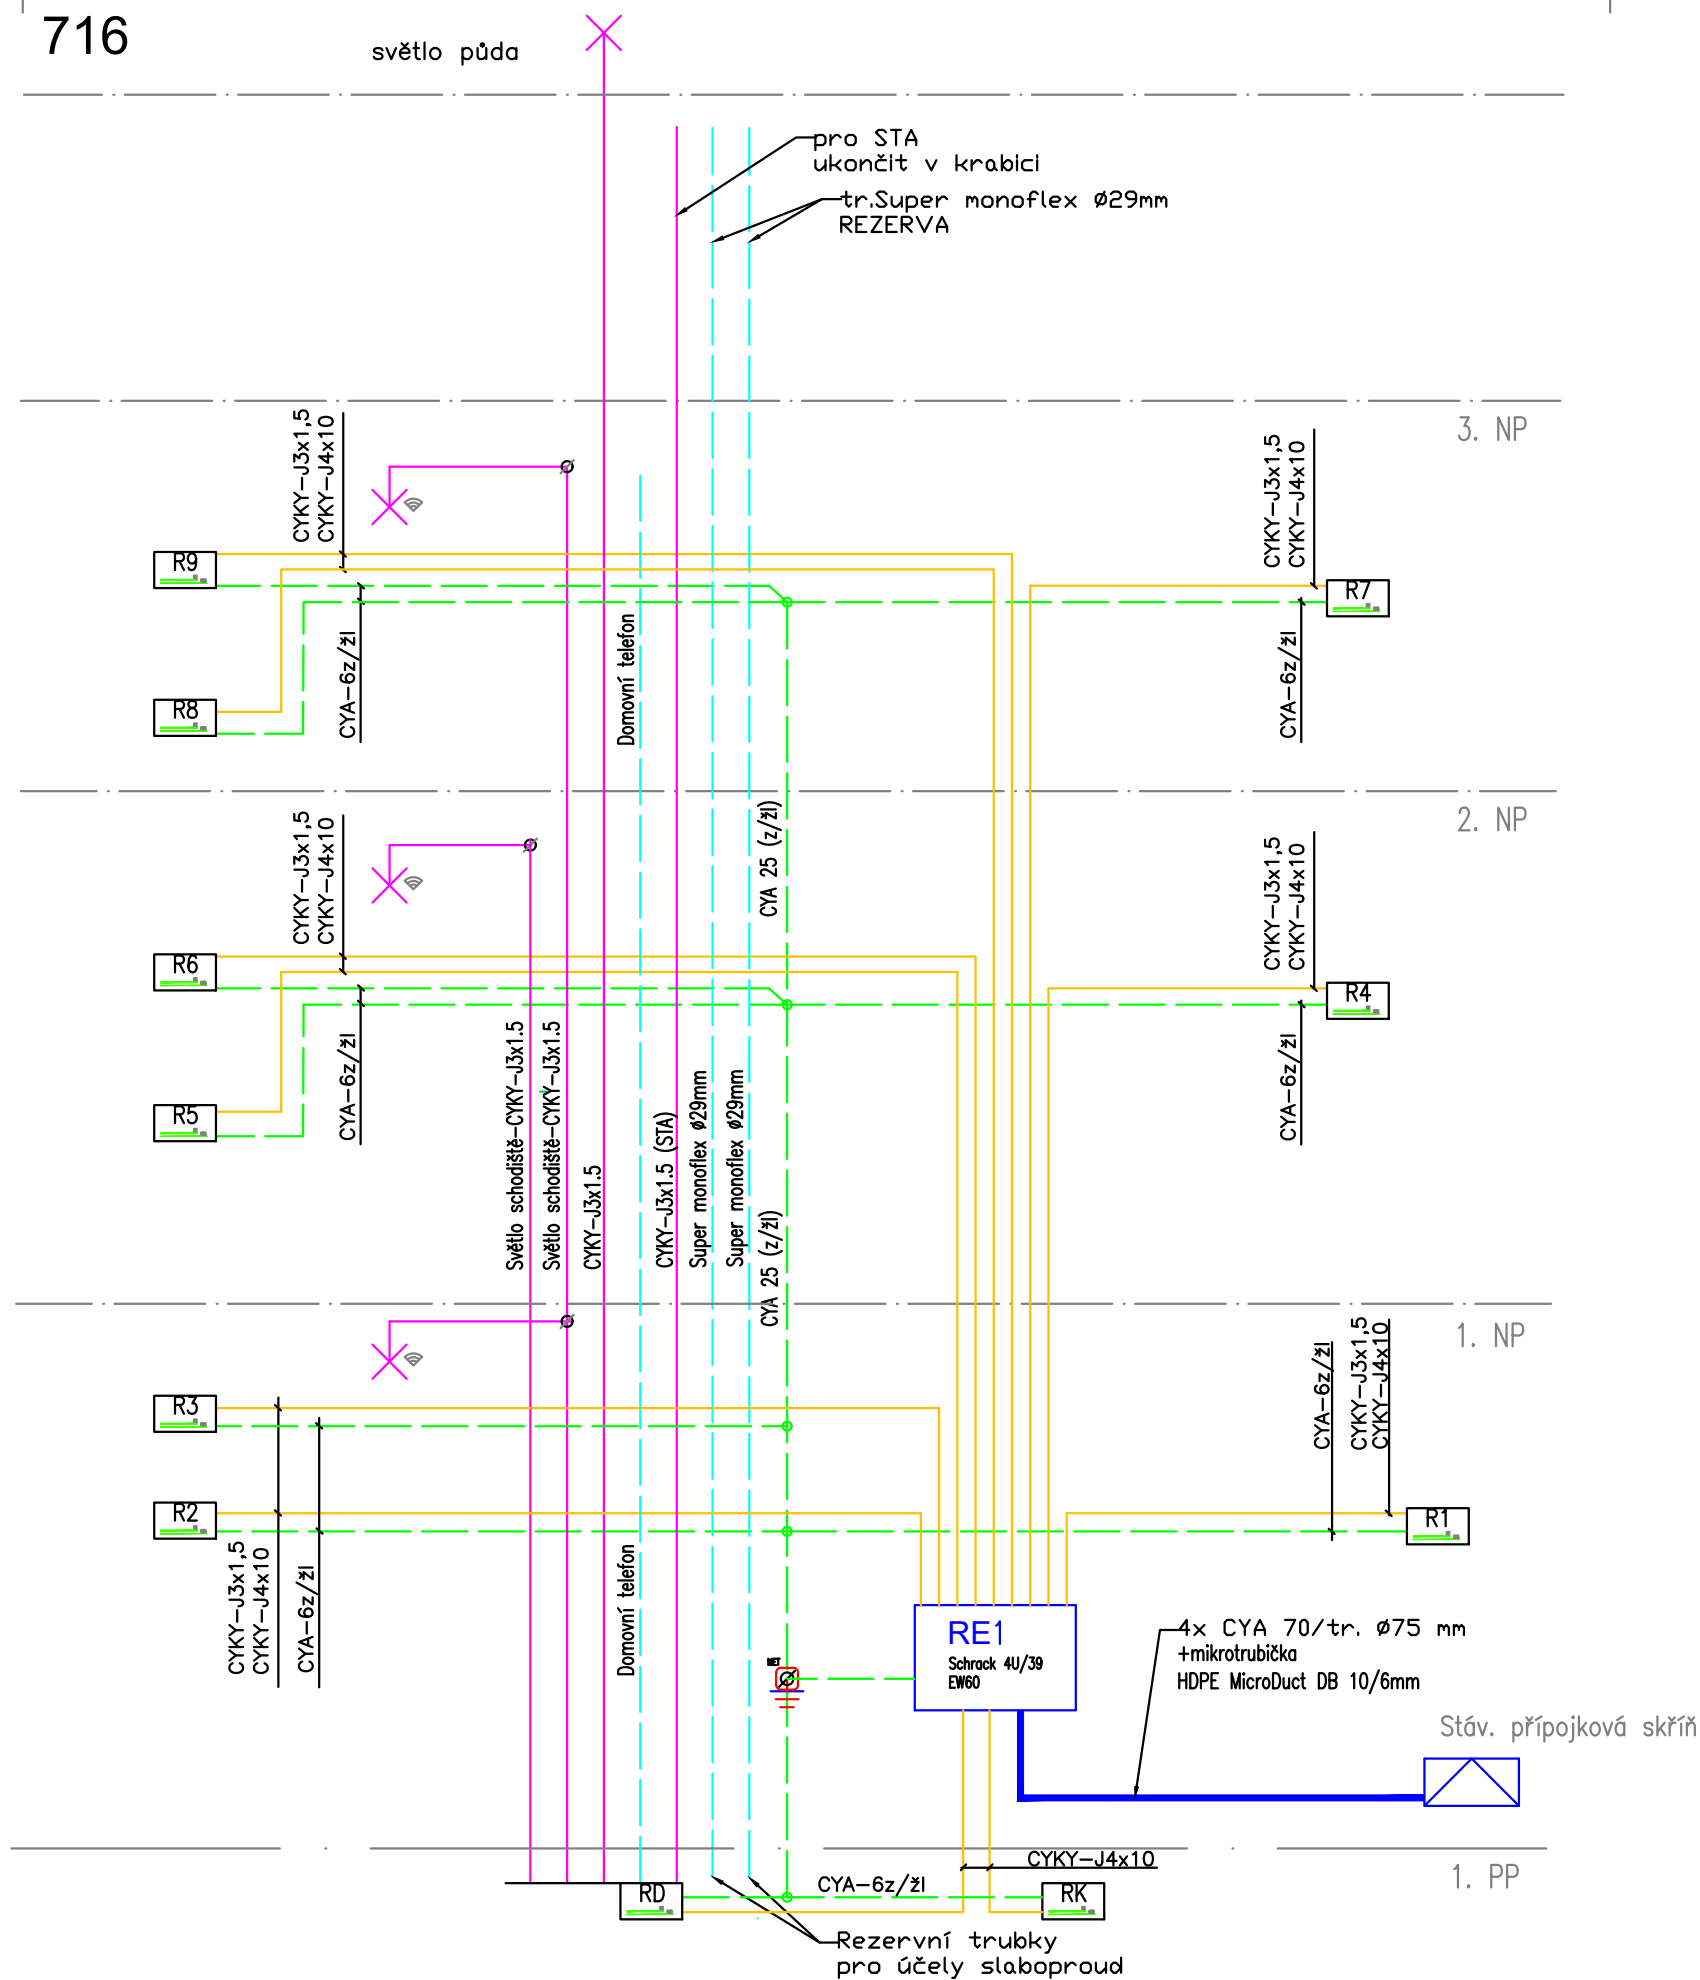


Hlavní jističe před elektroměry (dle evidence PRE)

Luštenická 716

Přehledové schéma HDV
Příloha č. 5


715


půda

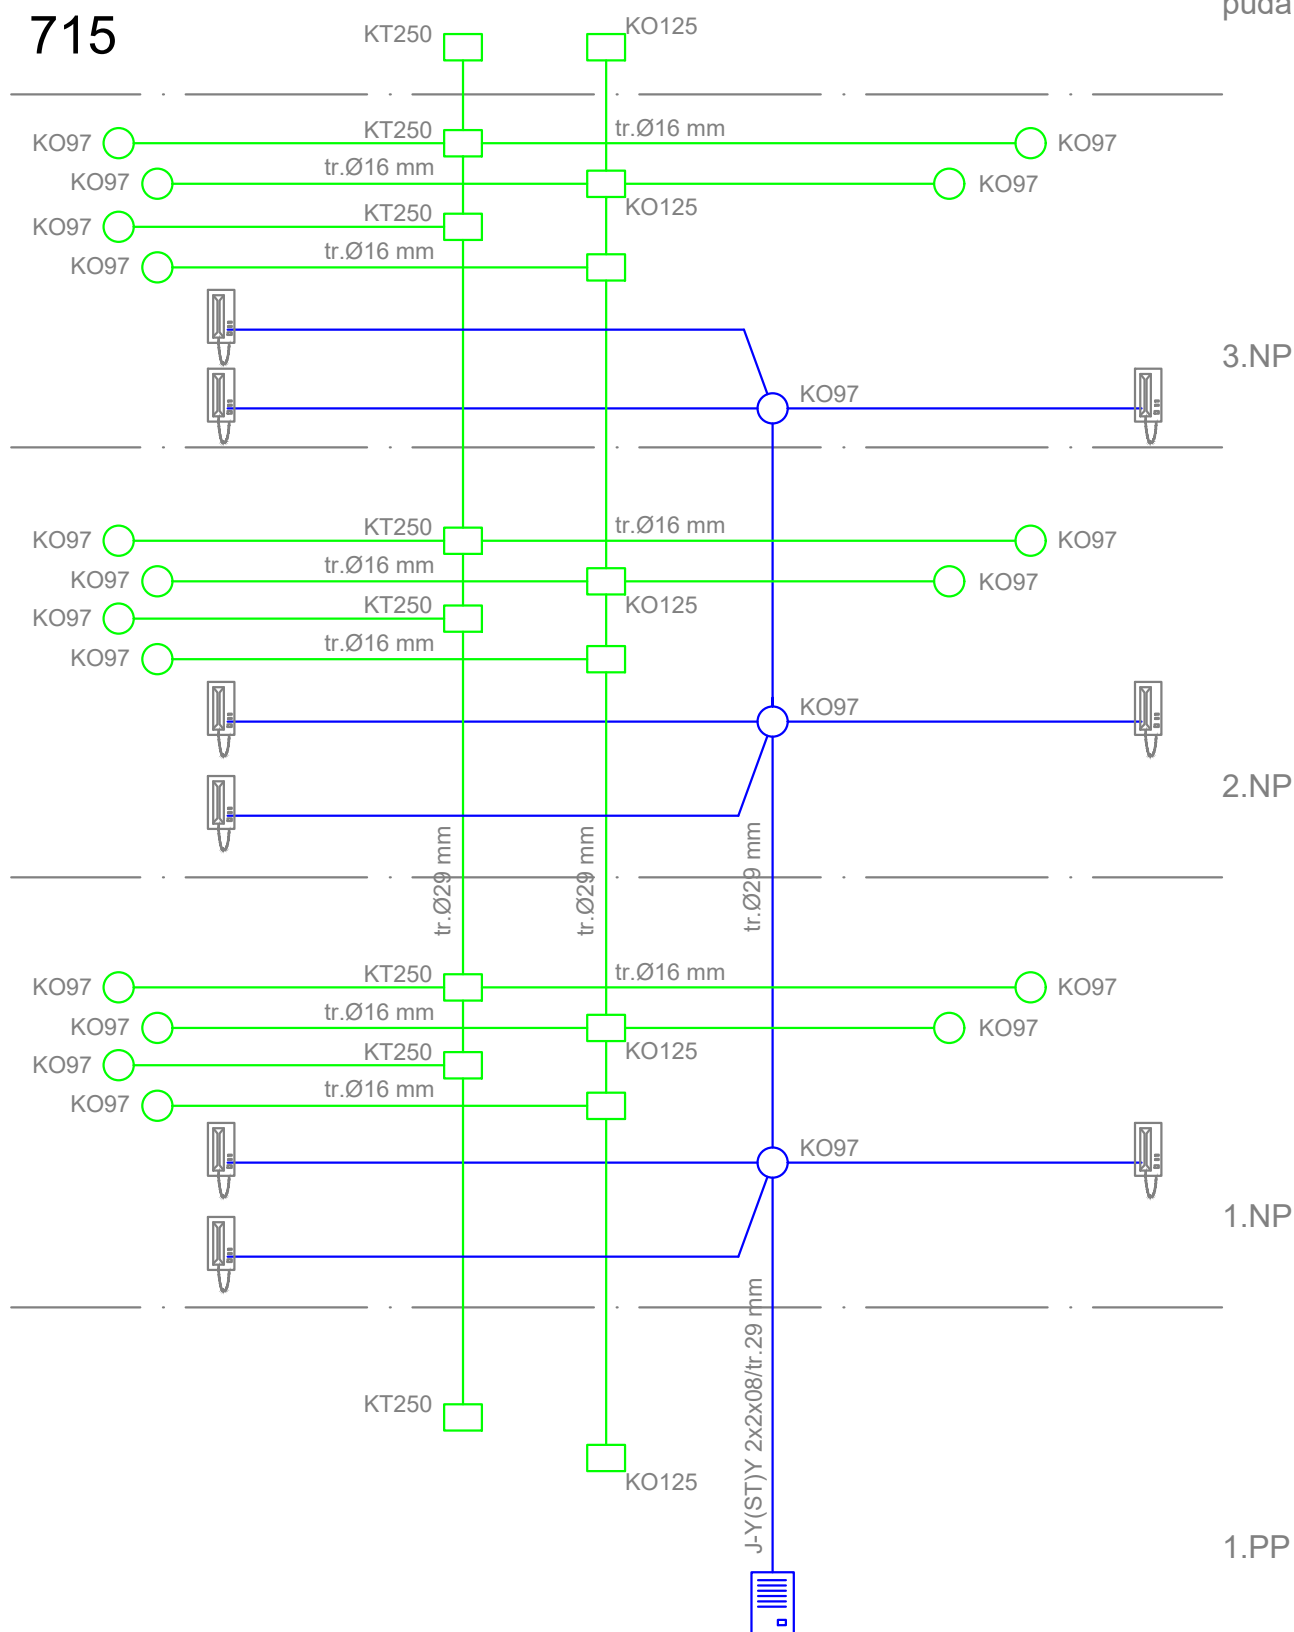

716

půda

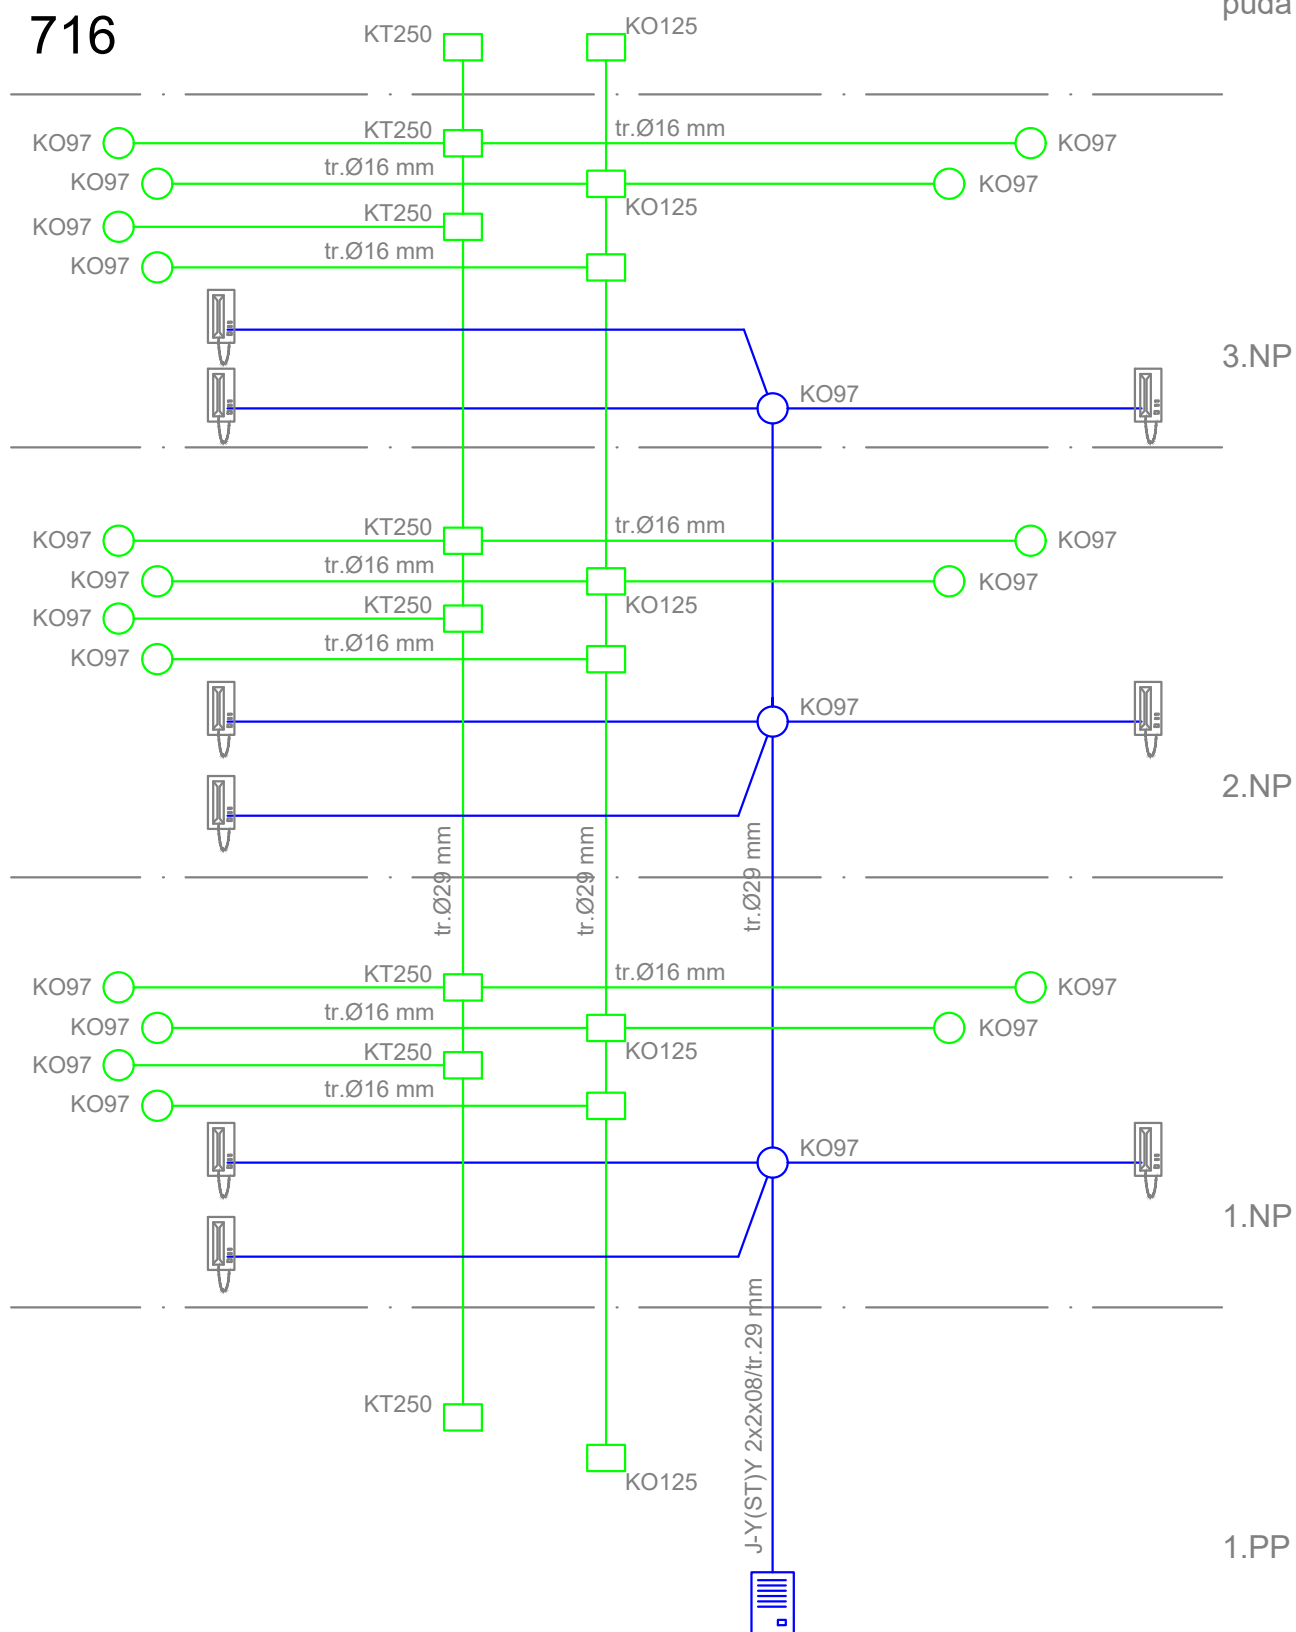

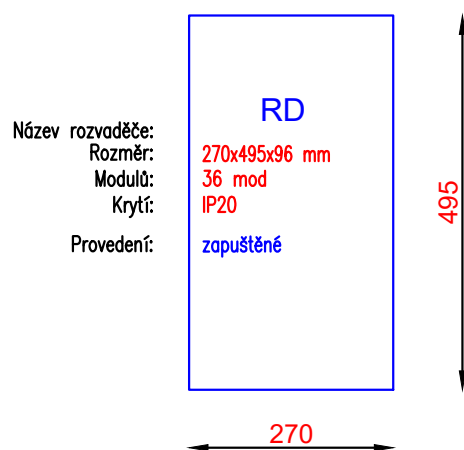


Soustava
3NPE~50Hz 400V / TN – S


Ochrana před úrazem el. proudem
podle ČSN 33 2000-4-41 ed.2 zm.1
samostatným odpojením od zdroje

Luštěnická 715

Rozvaděč RD
Příloha č. 8

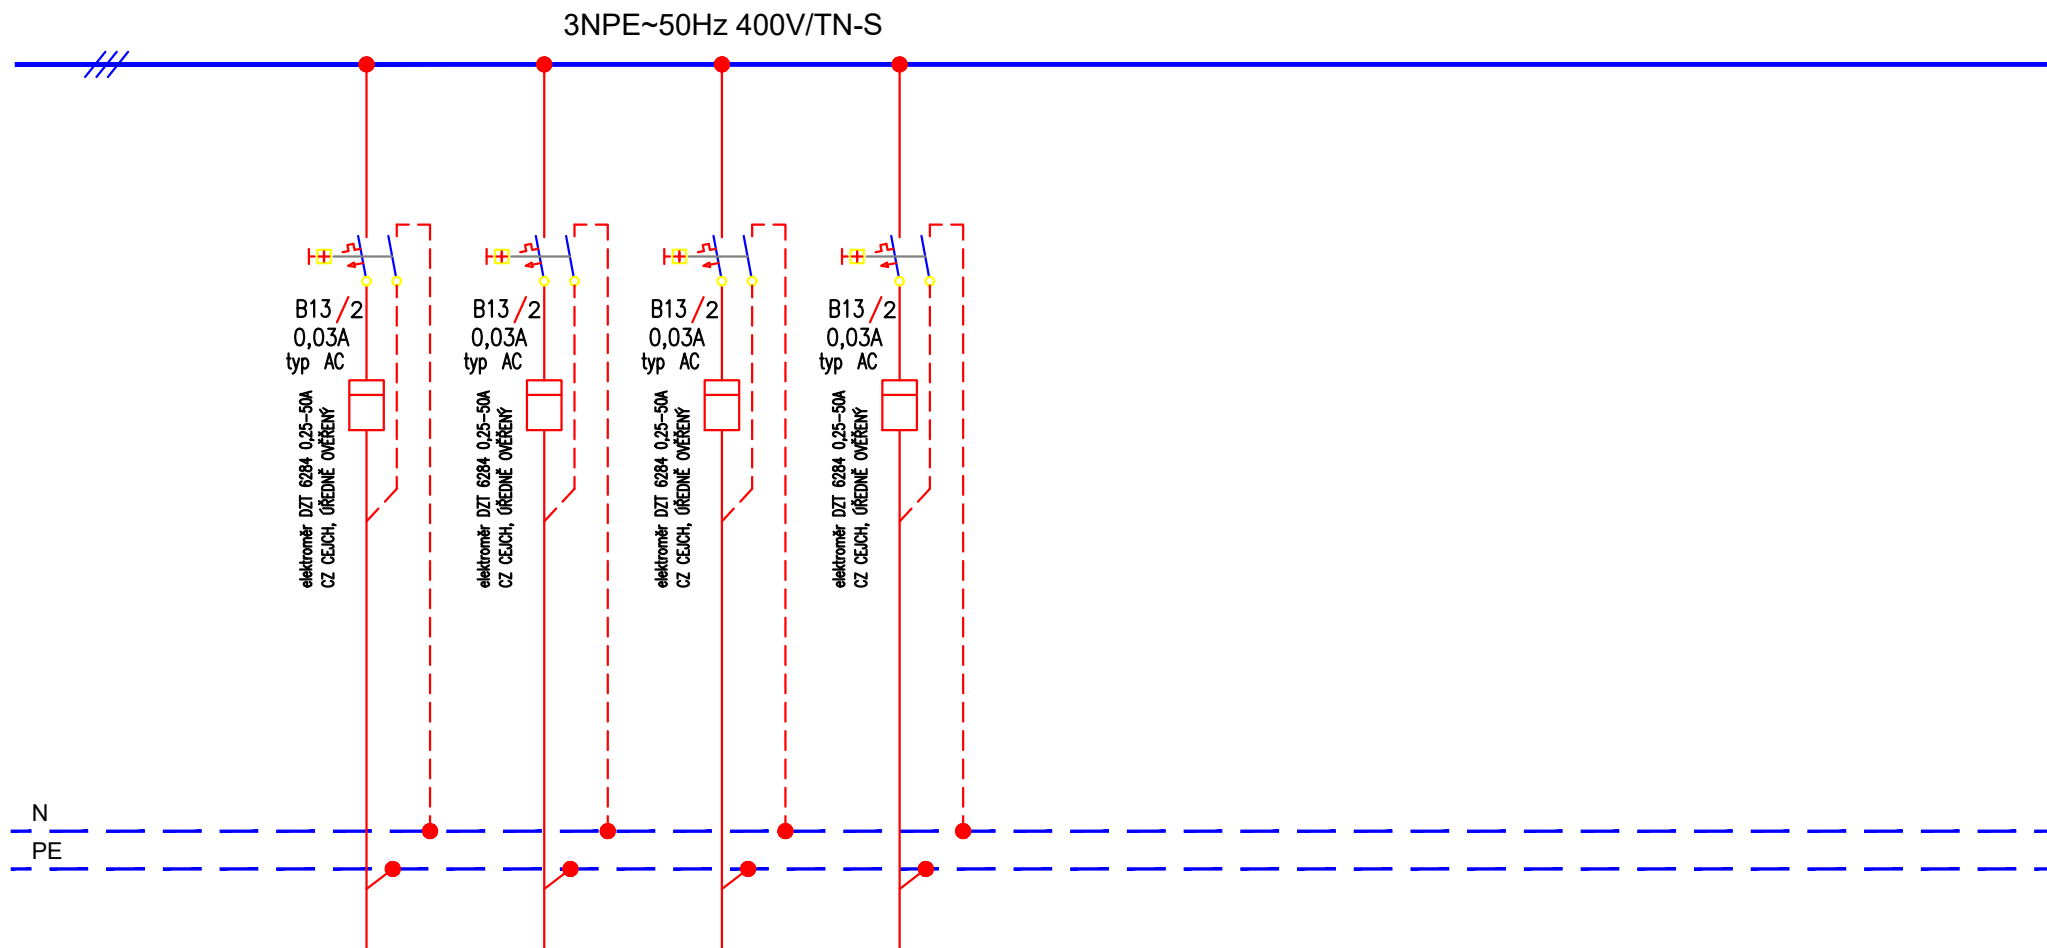

Číslo		10	11	12	13						
Kabel		CYKY–J3x2,5	CYKY–J3x2,5	CYKY–J3x2,5	CYKY–J3x2,5						
Typ vývodu		světlo+zásuvka	světlo+zásuvka	světlo+zásuvka	světlo+zásuvka						
Popis											
Ctí		garáž	garáž	garáž	garáž						
PROJEKTANT	Milan Pečenka	POZNÁMKA:			INVESTOR	UMČ Praha 19, Semilská 43/1, Praha Kbely			ROZVÁDĚČ	STUPEŇ DPS	
VYPRACOVAL	STAVBA				Rekonstrukce HDV			RD		Č.VÝKRESU	LIST/LISTŮ
DATUM	11.2023									2/2	

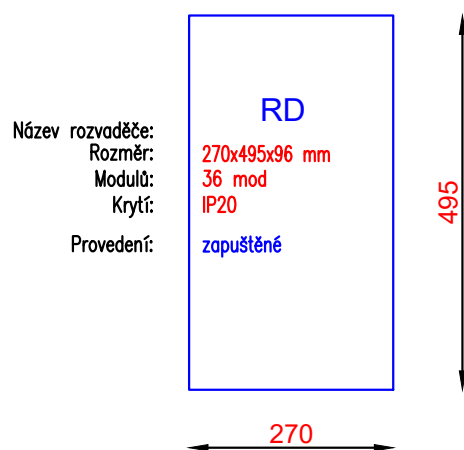


Soustava
3NPE~50Hz 400V / TN – S


Ochrana před úrazem el. proudem
podle ČSN 33 2000-4-41 ed.2 zm.1
samostatným odpojením od zdroje

Luštěnická 716

Rozvaděč RD
Příloha č. 9

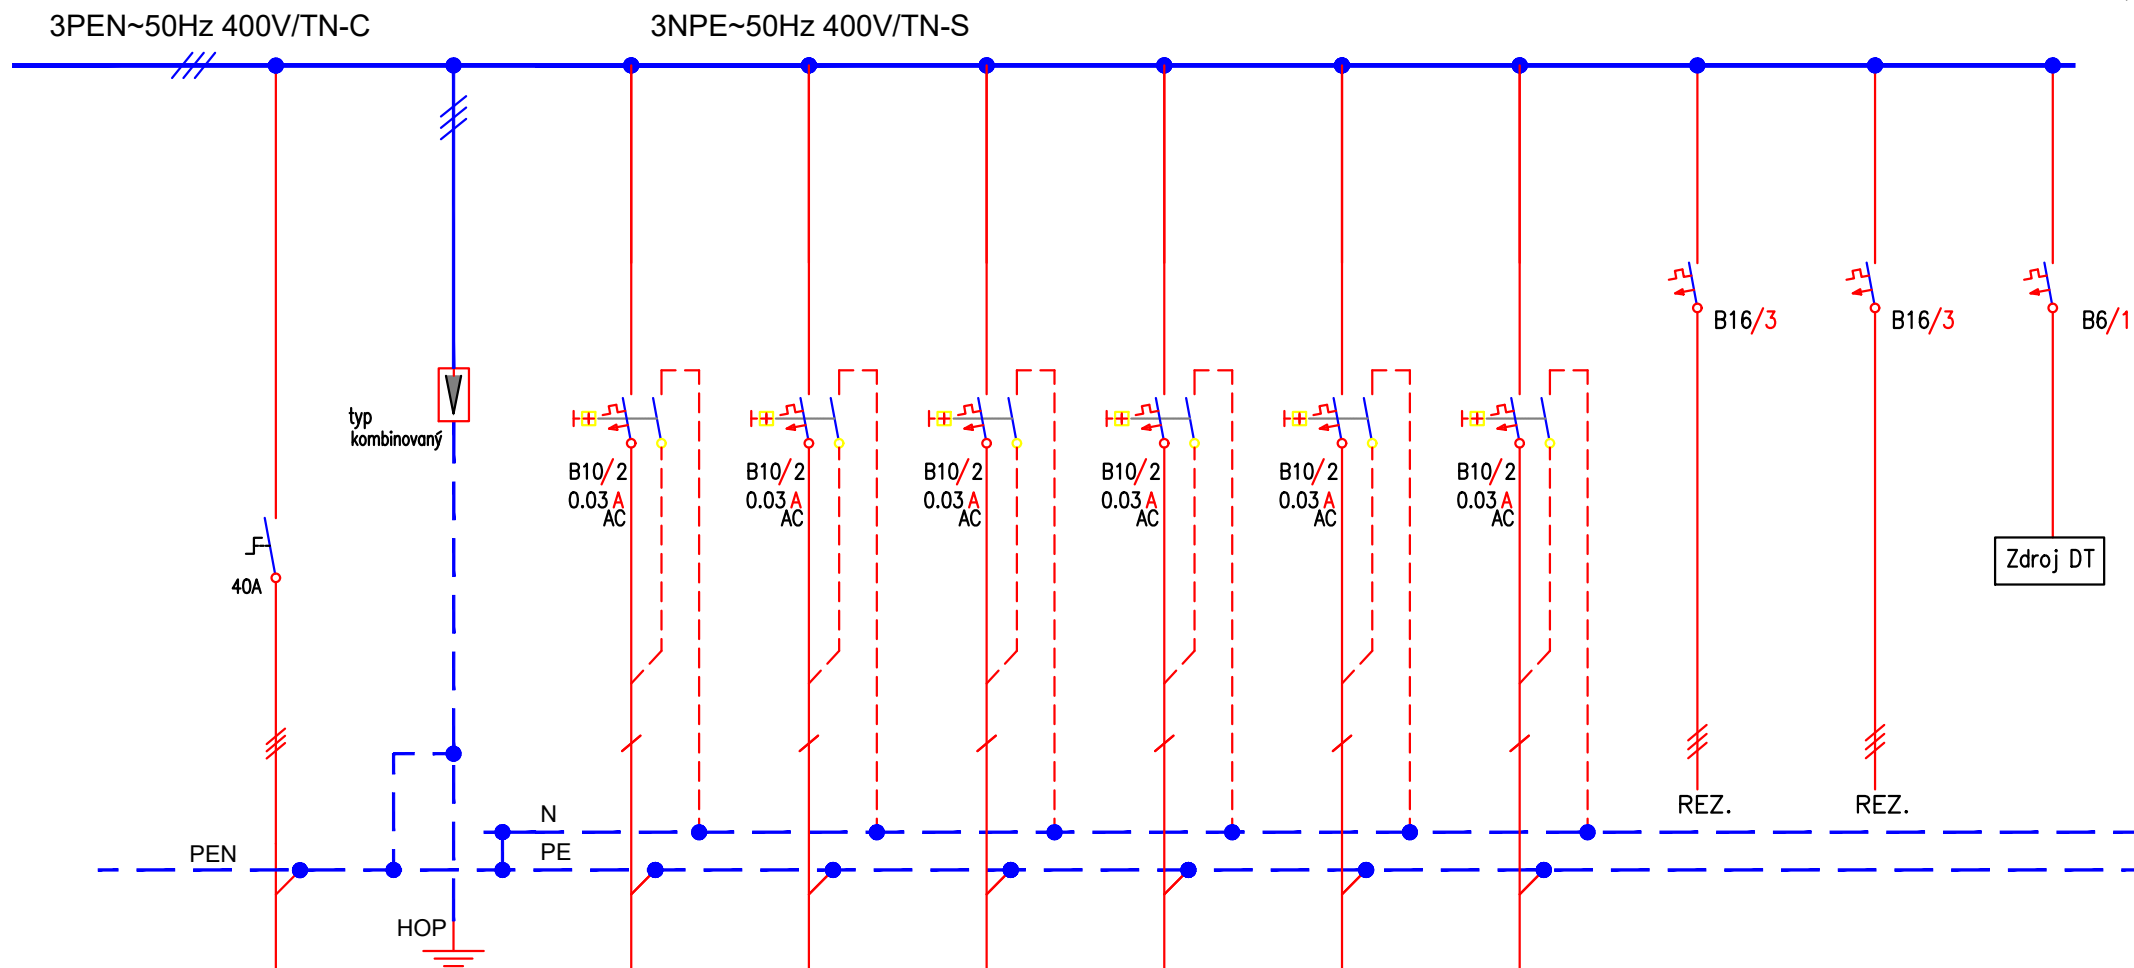

Číslo		1	2	3	4	5	6	7	8	9	
Kabel	CYKY–J4x10	CYKY–J3x1,5	CYKY–J3x1,5	CYKY–J3x1,5	CYKY–J3x1,5	CYKY–J3x1,5	CYKY–J3x1,5				
Typ vývodu	hl. přívod	světlo	světlo	světlo	světlo	světlo	světlo				
Popis											
Ctí	z RE1	sklepy	sklepy	sklepy	schodiště	schodiště	STA				
PROJEKTANT	Milan Pečenka	POZNÁMKA:			INVESTOR	UMČ Praha 19, Semilská 43/1, Praha Kbely			ROZVÁDĚČ RD	STUPEŇ DPS	
VYPRACOVAL	STAVBA				Rekonstrukce HDV			Č.VÝKRESU		LIST/LISTŮ	
DATUM	11.2023									1/2	

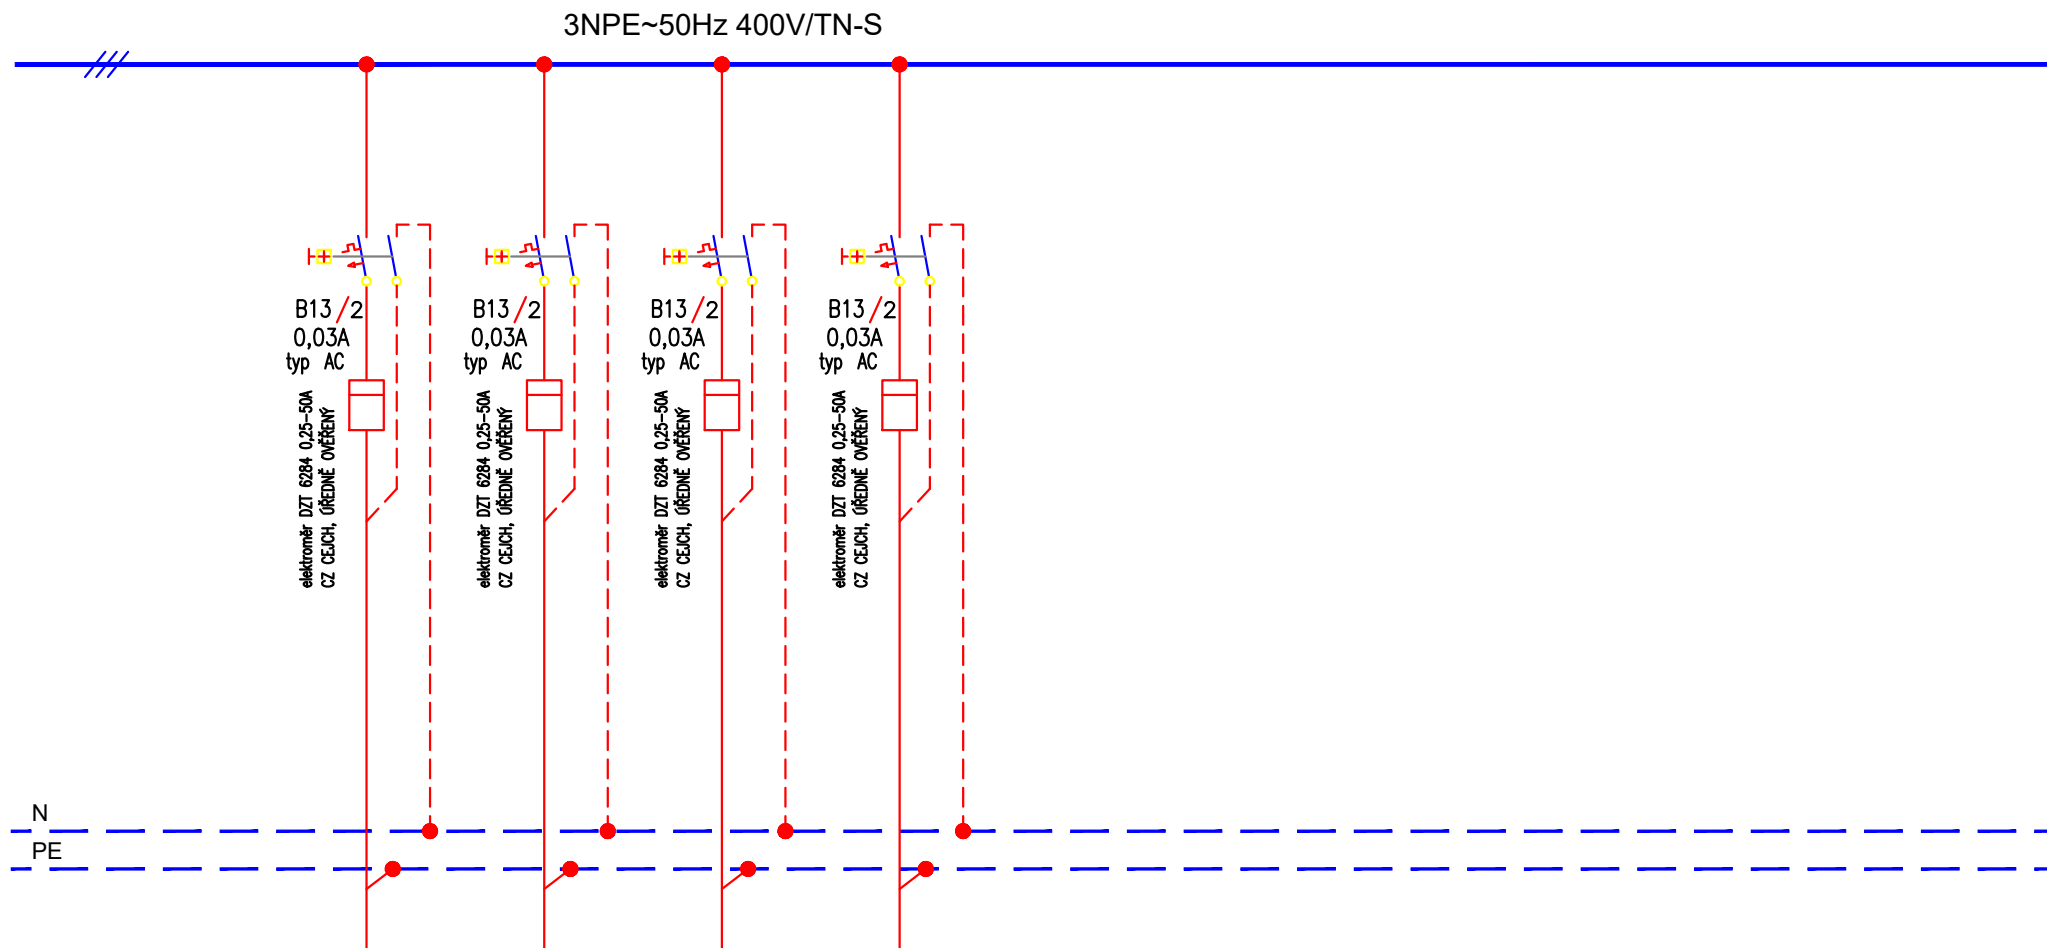

Číslo		10	11	12	13						
Kabel		CYKY–J3x2,5	CYKY–J3x2,5	CYKY–J3x2,5	CYKY–J3x2,5						
Typ vývodu		světlo+zásuvka	světlo+zásuvka	světlo+zásuvka	světlo+zásuvka						
Popis											
Ctí		garáž	garáž	garáž	garáž						
PROJEKTANT	Milan Pečenka	POZNÁMKA:			INVESTOR	UMČ Praha 19, Semilská 43/1, Praha Kbely			ROZVÁDĚČ	STUPEŇ DPS	
VYPRACOVAL	STAVBA				Rekonstrukce HDV			RD		Č.VÝKRESU	LIST/LISTŮ
DATUM	11.2023									2/2	