USPOŘÁDÁNÍ PILÍŘE RVO S1+100

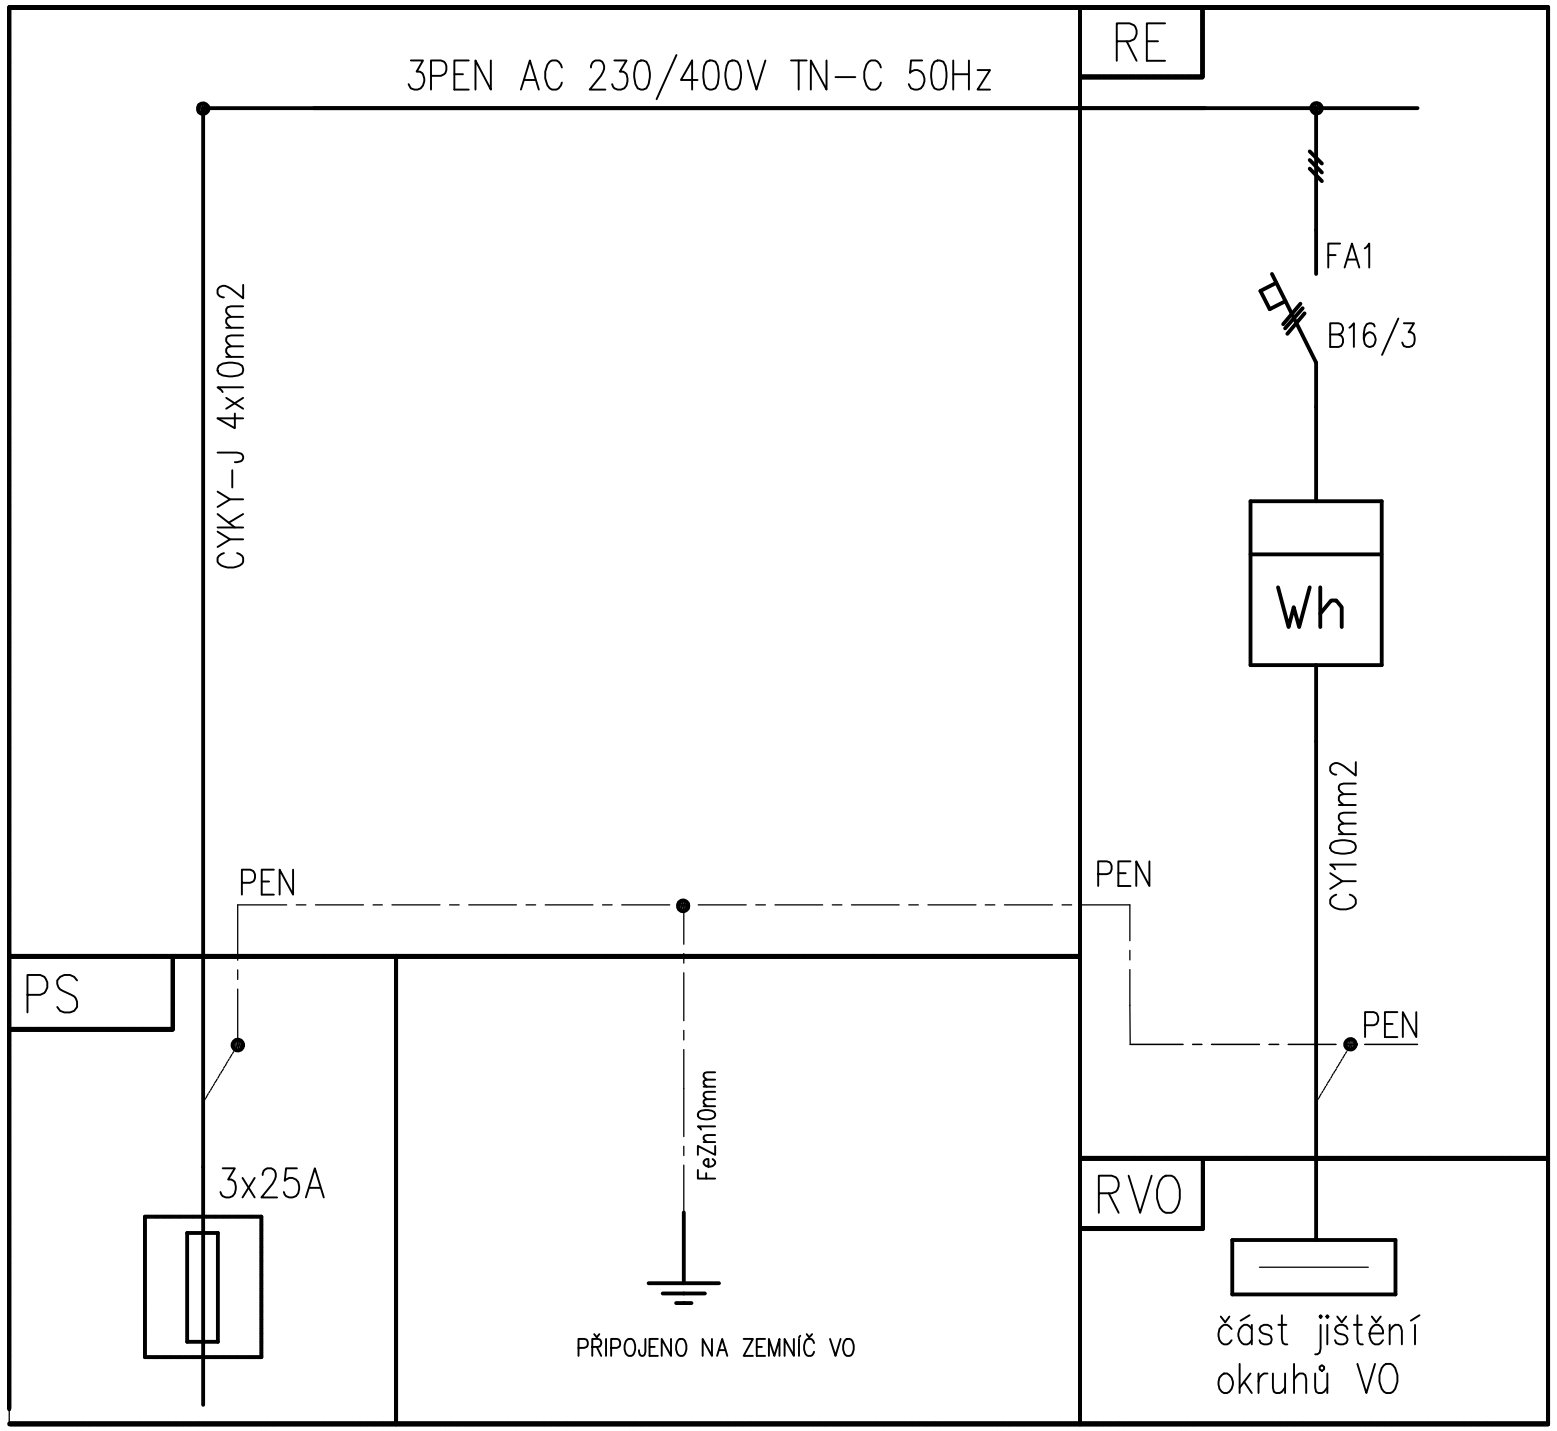

TECHNICKÁ DATA:

KOMPAKTNÍ PILÍŘ DCK HOLOUBKOV
TYP: RVO S1 + 100
VÝZBROJ NUTNÉ OBJEDNAT DLE PROJEKTOVÉ DOKUMENTACE

LEGENDA POUŽITÝCH MATERIÁLŮ:

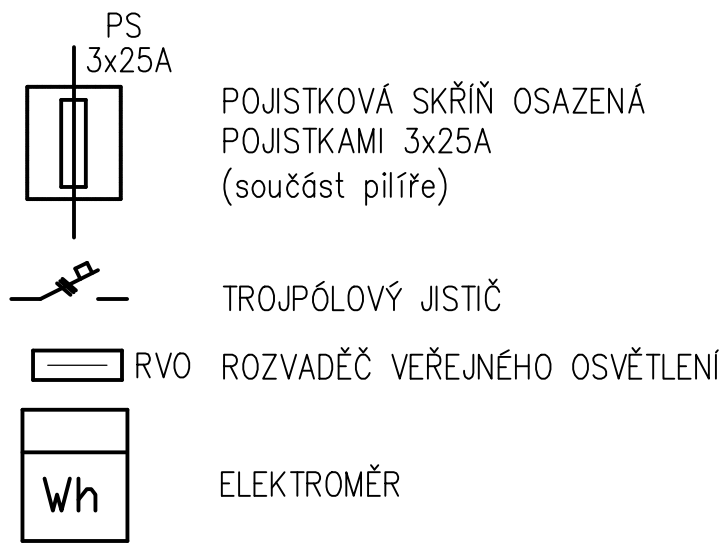

NAPĚŤOVÁ SOUSTAVA: 3+PE+N stř. 230V/400V, TN-S
OCHRANA PŘED ÚRAZEM EL. PROUDEM
DLE ČSN 2000-4-41 ed.3

NAPĚŤOVÁ SOUSTAVA: 3+PEN stř. 230V/400V, TN-C
OCHRANA PŘED ÚRAZEM EL. PROUDEM
DLE ČSN 2000-4-41 ed.3

Vypracoval	Hlavní projektant	Elektroprojekt Pavel Horský
PAVEL HORSKÝ	ING. ARCH. ZDEŇKA VASILENKOVÁ	Kpt. Nálepky 898, 441 01 Podbořany Tel. 721 141 602, email: horac@podborany.cz www.severocech.cz

Investor Obec Petrohrad
Petrohrad 146, 439 85 IČO: 00480975

Akce		
VEŘEJNÉ OSVĚTLENÍ Bílenec u Petrohradu	Datum	08/2019
	č. zakázky	2019026
	Měřítko	
	Formát	A3
Obsah výkresu PROPOJENÍ PILÍŘE RVO S1+100	č. výkresu D1.4.e-04	Paré

NOVÝ PILÍŘOVÝ ROZVADĚČ