


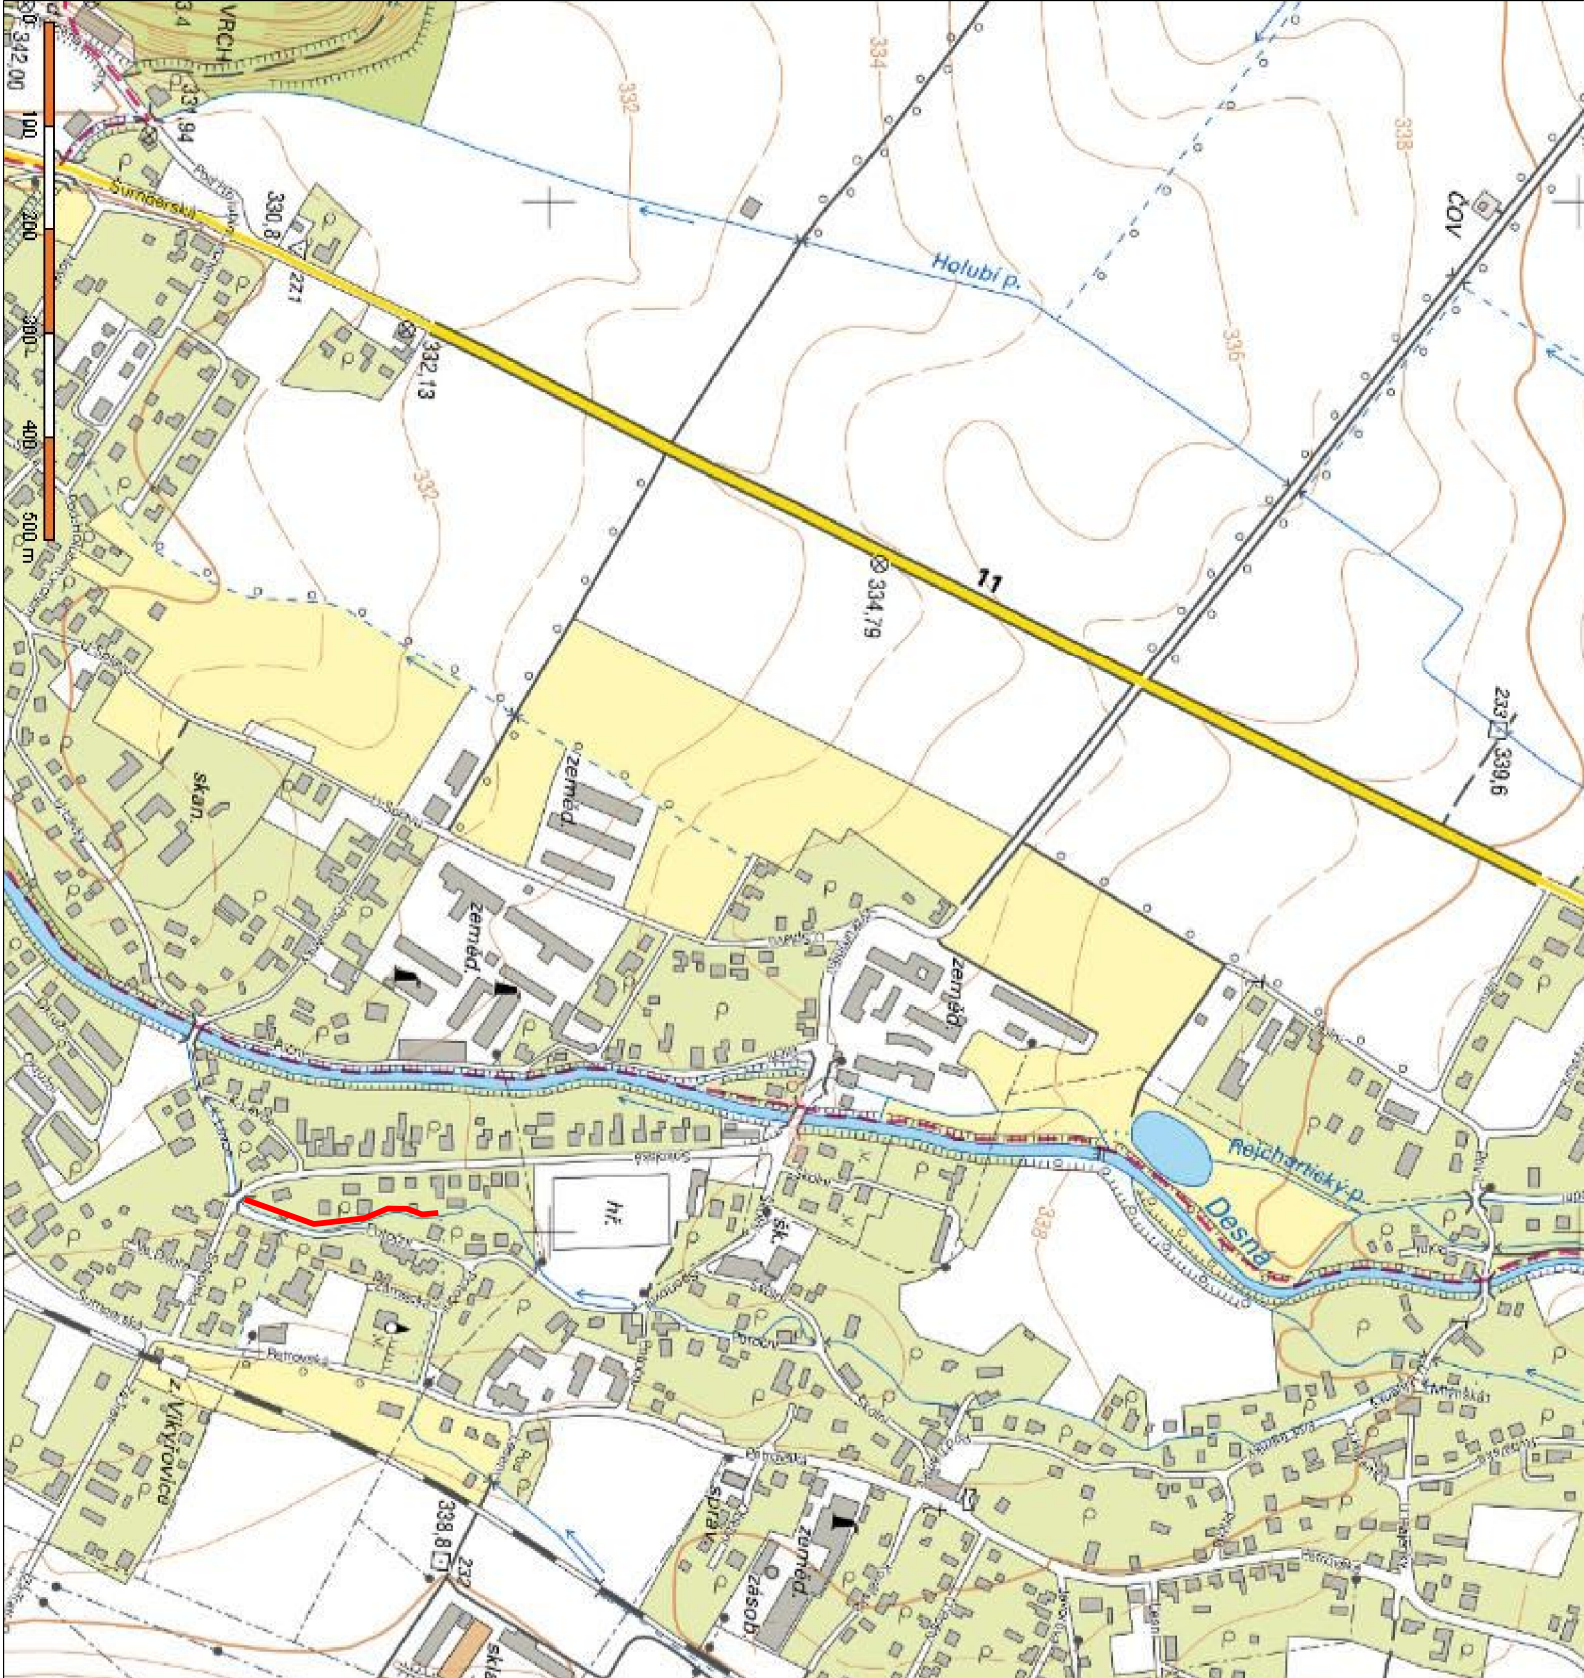

LEGENDA — OPRAVOVANY USEK VOD.TOKU

Zodp.projektant Ing. Václav Šváb IČ: 14599295	Vypracoval: Ing. Václav Šváb	Kreslil: Ing. Václav Šváb		
	Okres: Šumperk	Obec: Vikýřovice		
Katastrální území: Vikýřovice			Formát:	1A4
Objednavatel: Obec Vikýřovice			Datum:	05/18
Akce: REKONSTRUKCE KORYTA POTOKA v obci Vikýřovice			Účel:	DPS
			Číslo zakázky:	0118
Přehledná situace			Meřítko:	Číslo výkresu:
			1:10000	C.1.