


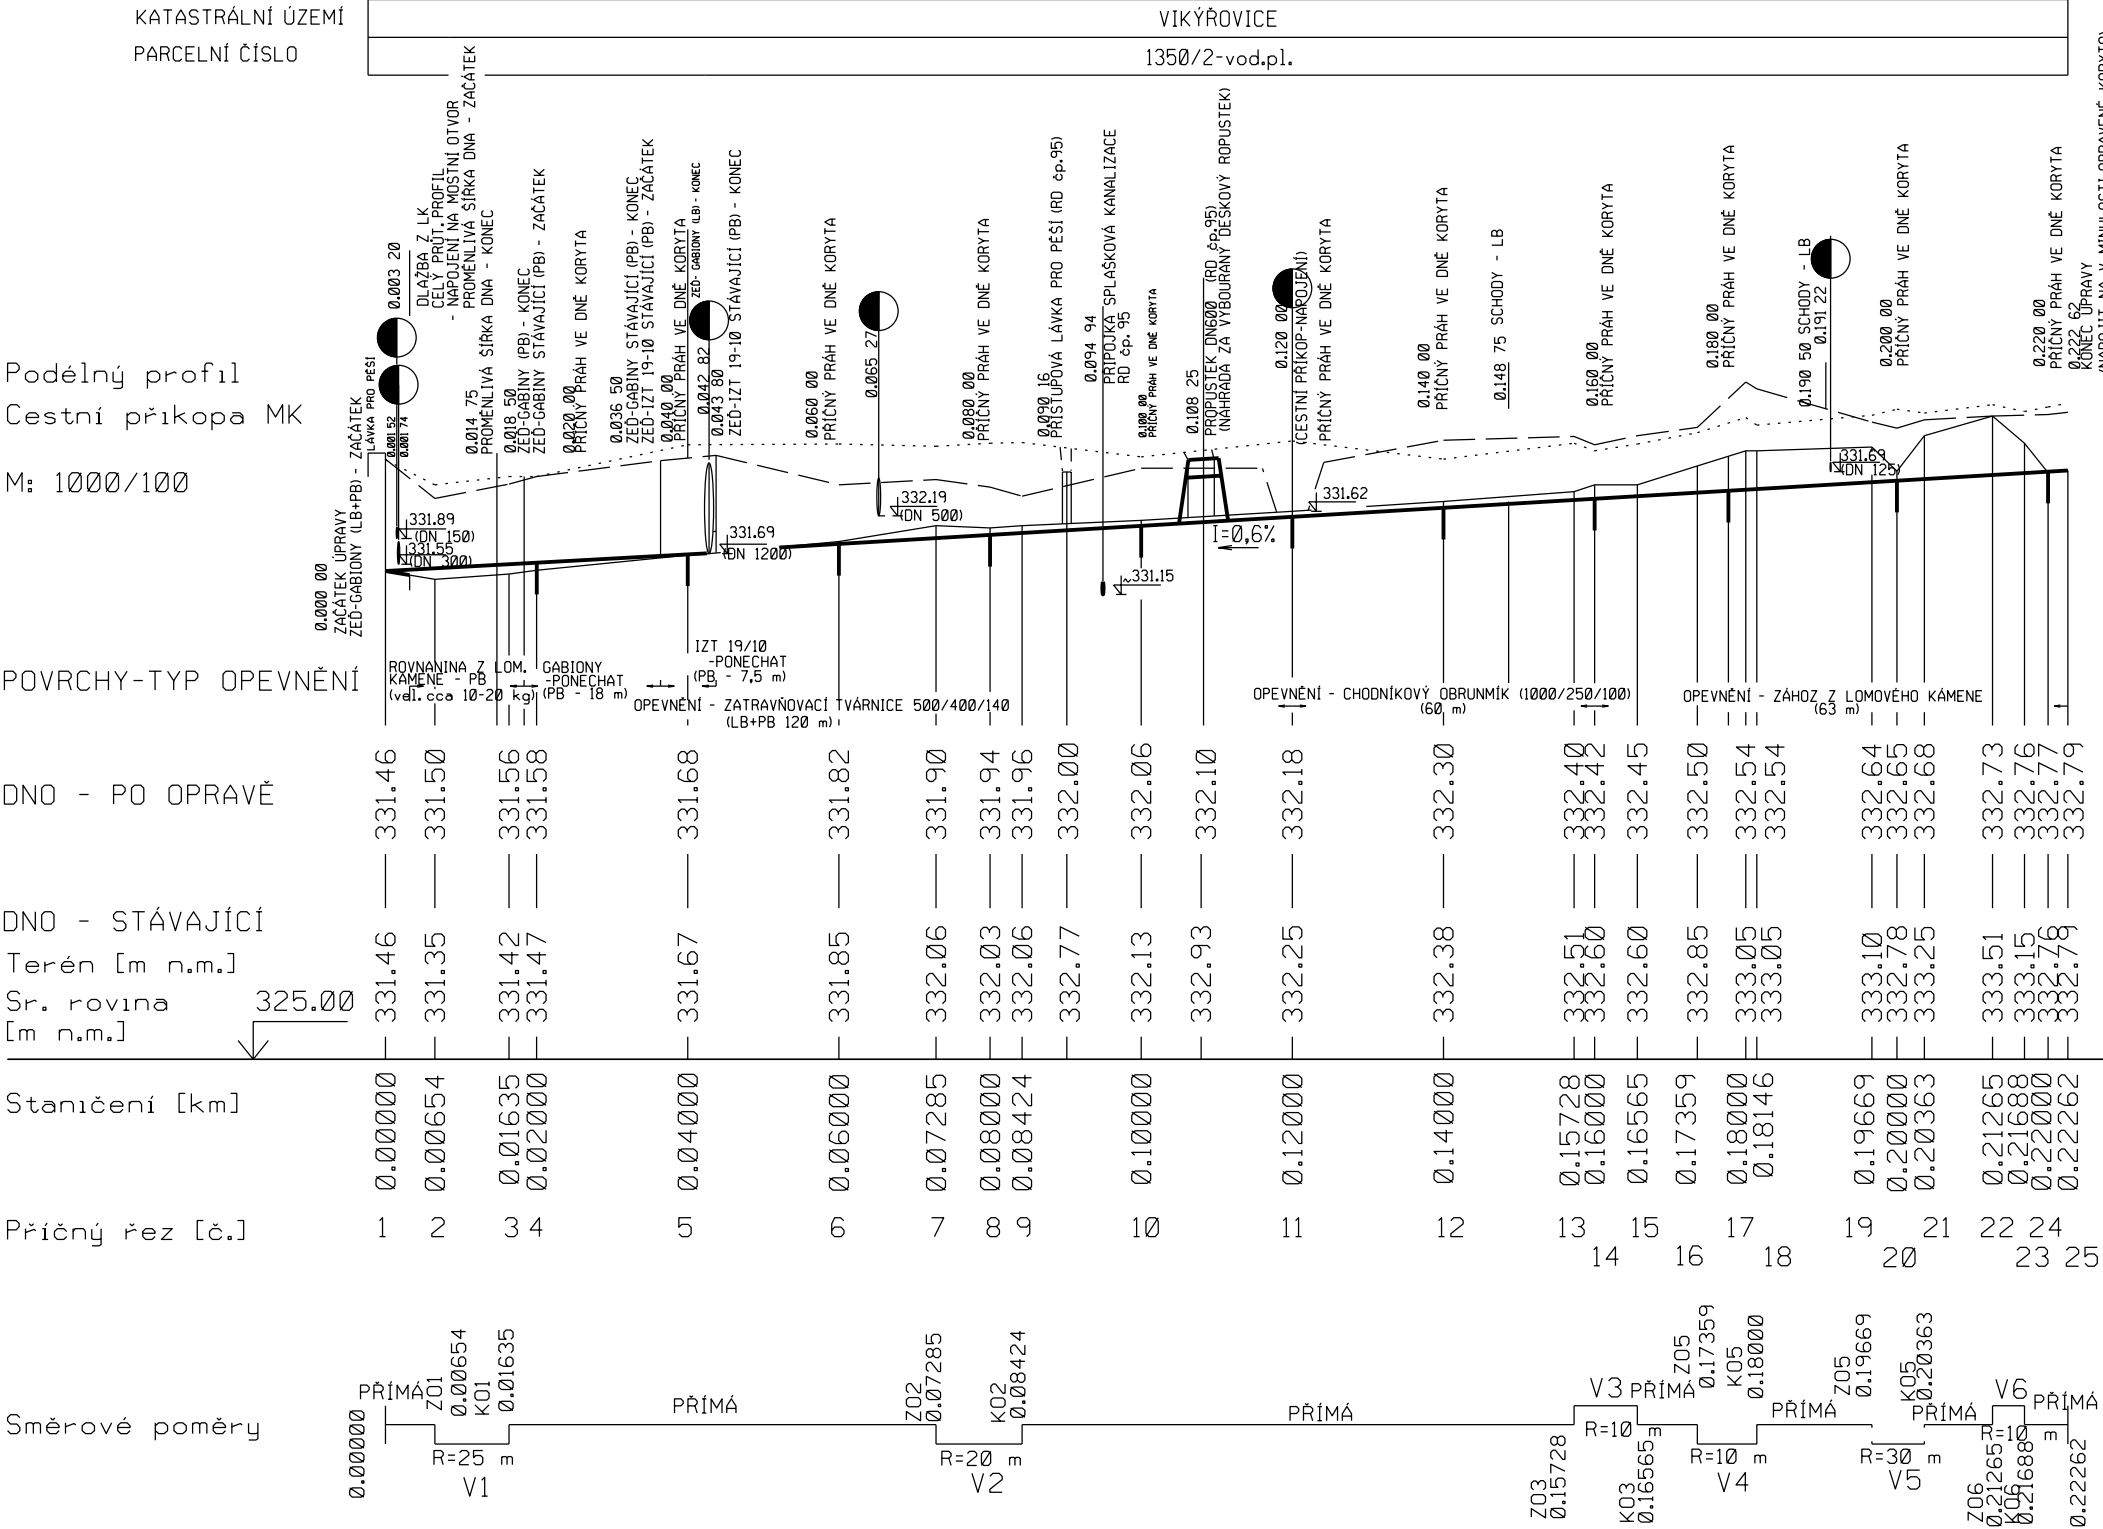

LEGENDA

- PRAVÝ BŘEH
- LEVÝ BŘEH
- PRAVÝ+LEVÝ BŘEH
- NÁVRHOVÁ NIVELETA DNA
- PŘÍČNÉ PRAHY

Zodp.projektant Ing. Václav Šváb IČ: 14599295		Vypracoval: Ing. Václav Šváb Okres: Šumperk	Kreslil: Ing. Václav Šváb Obec: Vikýřovice	Výškový systém: Bpv	
Katastrální území: Vikýřovice				Formát:	2A4
Objednavatel: Obec Vikýřovice				Datum:	05/18
Akce: REKONSTRUKCE KORYTA POTOKA v obci Vikýřovice				Účel:	DPS
				Číslo zakázky:	0118
				Meřítko:	Číslo výkresu:
Podélný profil				1:1000/100	C.3.