


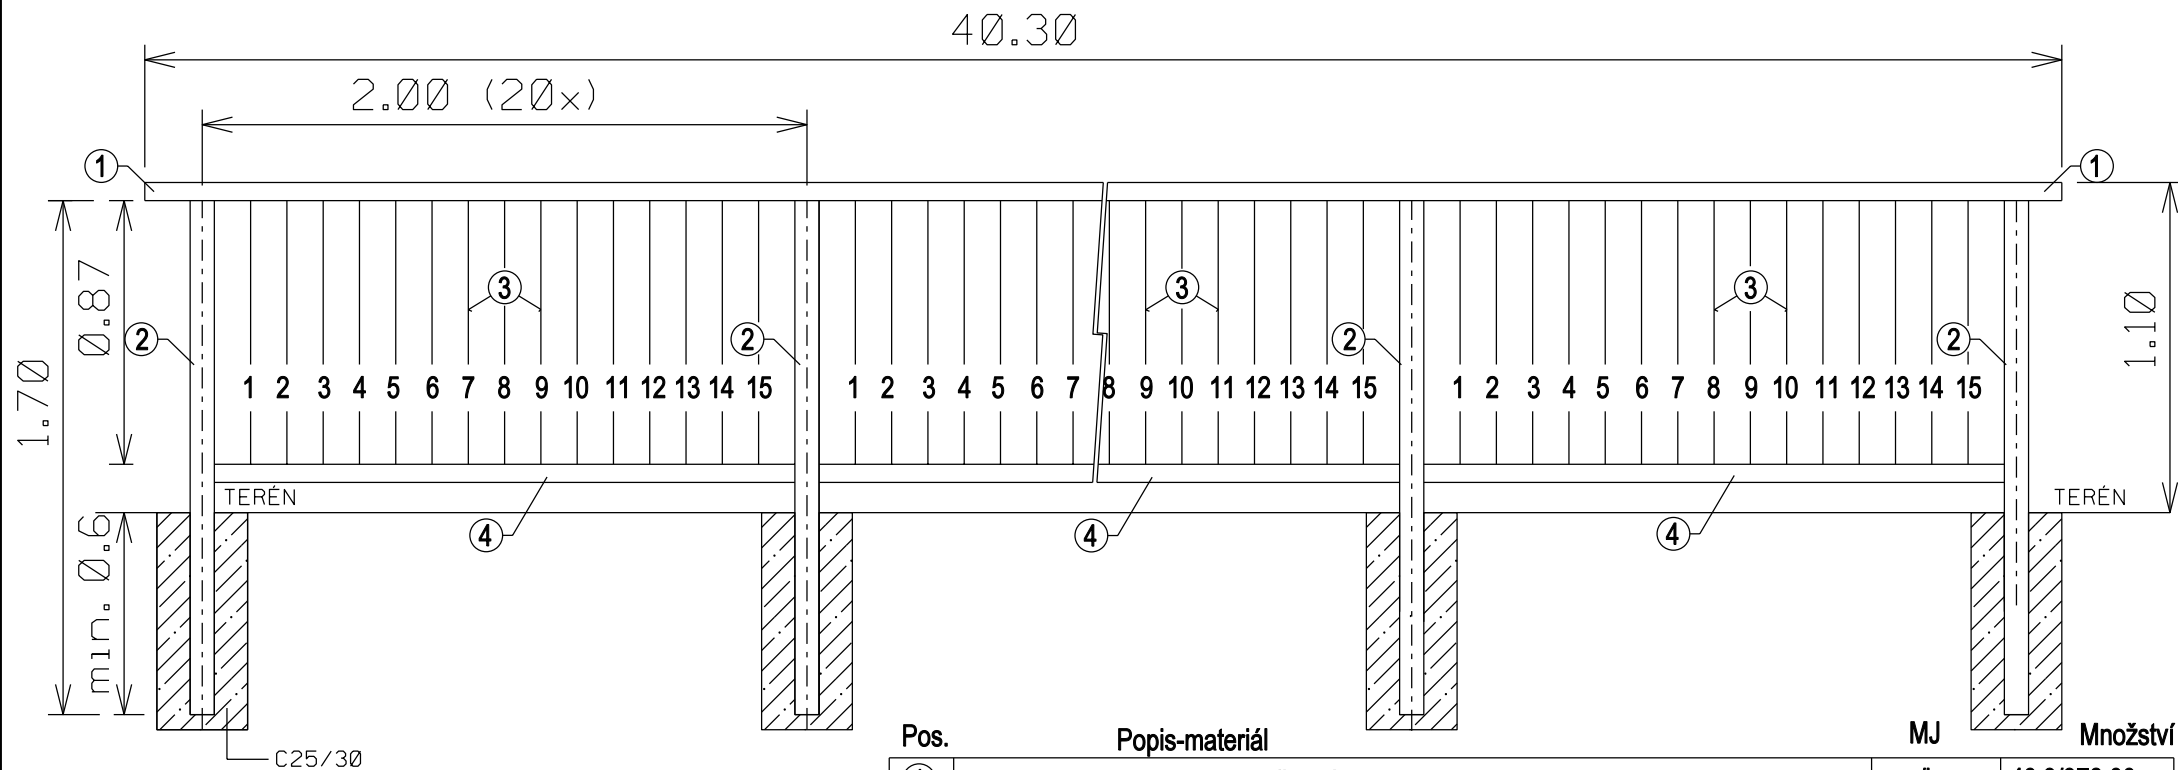

Pos.	Popis-materiál	MJ	Množství
①	MADLO - OCEL.PROF.UZAVŘENÝ 100/60/4 (EN10219)	m/kg	40.3/378.00
②	SLOUPEK_SVISLÝ - OCEL.PROF.UZAVŘENÝ 80/80/4 (EN10219)	m/kg	35.70/391.33
③	SVISLÁ VÝPLŇ ZÁBRADLÍ (MŘÍŽ) -PÁS OCEL 30/10 (EN10058)	m/kg	261.60/617.49
④	SPODNÍ MADLO - OCEL.PROF.UZAVŘENÝ 80/60/4 (EN10219)	m/kg	40/328.44

ZÁBRADLÍ - celkem: 1 ks/1715.26 kg

Kótováno v metrech !

Zodp.projektant Ing. Václav Šváb IČ: 14599295	Vypracoval: Ing. Václav Šváb Okres: Šumperk	Kreslil: Ing. Václav Šváb Obec: Vikýřovice		
Katastrální území: Vikýřovice			Formát:	1A4
Objednavatel: Obec Vikýřovice			Datum:	05/18
Akce:			Účel:	DPS
REKONSTRUKCE KORYTA POTOKA v obci Vikýřovice			Číslo zakázky:	0118
			Meřítko:	Číslo výkresu:
Zámečnické výrobky - zábradlí			1:25	C.6.