


Kostel Sv. Ignáce


LEGENDA:

- | | |
|---|--|
|  | DŘEVĚNÉ PRVKY NEBO JEJICH ČÁSTI URČENÉ K VÝMĚNĚ (HORIZONTÁLNÍ) |
|  | ŠIKMÉ DŘEVĚNÉ PRVKY URČENÉ K VÝMĚNĚ (KROKVE, VZPĚRY) |
|  | DŘEVĚNÉ SLOUPKY URČENÉ K VÝMĚNĚ |
|  | OCELOVÁ ZTUŽUJÍCÍ TÁHLA |

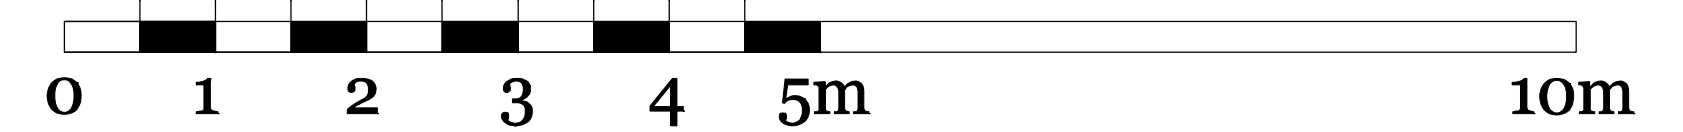


**PROFILY PRVKŮ A DÉLKOVÉ KÓTY JSOU POUZE INFORMATIVNÍ, NEJEDNÁ SE O PROVÁDĚČÍ DOKUMENTACI !
PŘI REALIZACI STAVBY NUTNO KAŽDÝ KONKRÉTNÍ PRVEK OMĚŘIT!**

NASTAVENÍ TRÁMŮ:

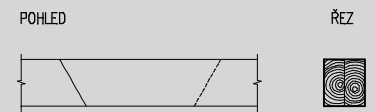


FOODS

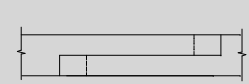

NASTAVENÍ VZPĚR:




PÜDDINGS

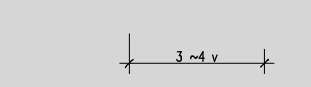

VYKLÁPĚCÍ OKNO
viz. samostatný detail

viz. samostatný detail



VĚŽ

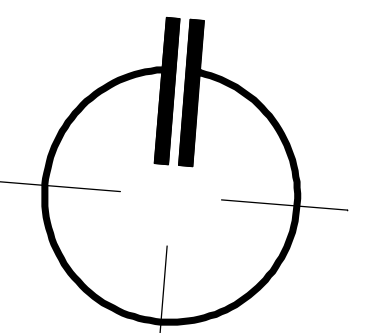

OKNO VE ŠTÍTOVÉ ZDI - MĚŘÍTKO 1:25

tl. ocelového plechu rámu - 6 mm
tl. ocelového plechu křídla - 10 mm

60 100 60

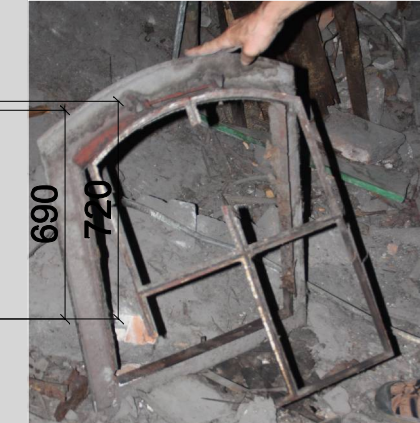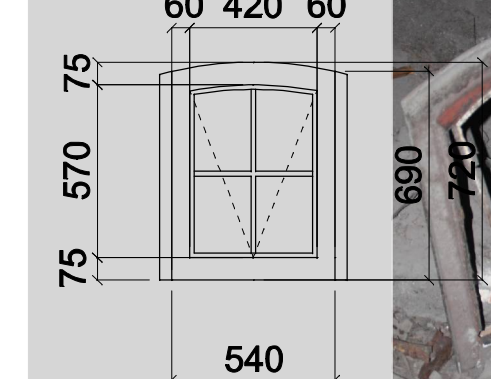

OPRAVA TÁHLA:



I. ETAPA OPRAV

II. ETAPA OPRAV

III. ETAPA OPRAV

IV. ETAPA OPRAV

IV. ETAPA OPRAV

ZODP. PROJEKTANT:		PODKLADY:		ZPRACOVAL:		 Ing. Petr Tušek mob: 773 100 807 e-mail: petr.tuskek.tp@seznam.cz Na Skalce 1204, Červený Kostelec PSČ: 549 41, IČO: 45574065	
ING. PETR TUŠEK		ING. ARCH. PETR ULÍČNÝ		MARTIN PEŠEK			
KRAJ: KRÁLOVÉHRADSKÝ		MĚŮ: JIČÍN SÚ: JIČÍN					
INVESTOR:		Římskokatolická farnost – arciděkanství Jičín, IČ:47474521 Valdštejnovo náměstí 96, 506 01 Jičín – Staré Město, telefon: 737 049 058				MĚŘÍTKO: 1:50	
AKCE:		KOSTEL SV. IGNÁCE – GENERÁLNÍ OPRAVA KROUV A STŘECHY NAD CHRÁMOVOU LODÍ				FORMÁT: 8 x A4	
DOKUMENTACE OPRAVY KROUV A STŘECHY						DATUM: / 2019	
PŘÍLOHA:		VÝKRES KROUV				DÍL 1 - STAVEBNÍ ČÍSLO PARÉ:	
		EVIDENČNÍ ČÍSLO: 15 / 2013				ČÍSLO VÝKRESU: D.1.1.2. 1	